


Площадь, м <sup>2</sup>	
47,21	
обслуживания	
157,1	
4,87	
30,11	
35,20	
27,83	
9,0	
1,22	
9,29	
2,93	
2,92	
6,79	
27,39	
62,38	

Номер помещения	Наименование	Площадь, м <sup>2</sup>
29	Тамбур-шлюз	4,48
30	Тамбур-шлюз	4,48
32	Общественное помещение	40,47
33	Общественное помещение	41,18
34	Кладовая уборочного инвентаря	3,00

					05.10.06 – АР					
					Многоэтажный жилой дом со встроенно-пристроенными помещениями общественного и административного назначения по ул. Кропоткина, 104 стр. в Завельцовском районе г. Новосибирска					
Изм.	Код	Лист	док	Подп.	Дата	Многоэтажный жилой дом		Стадия	Лист	Листов
								п	2	33
Разраб.	Антонов					План на отм. -7.200 М 1:100		ООО "Центр "Согласование"		
Пров.	Лебедев									
Н. контр.	Журавлева									
						Копировал		А2		

План на отм. -7.200

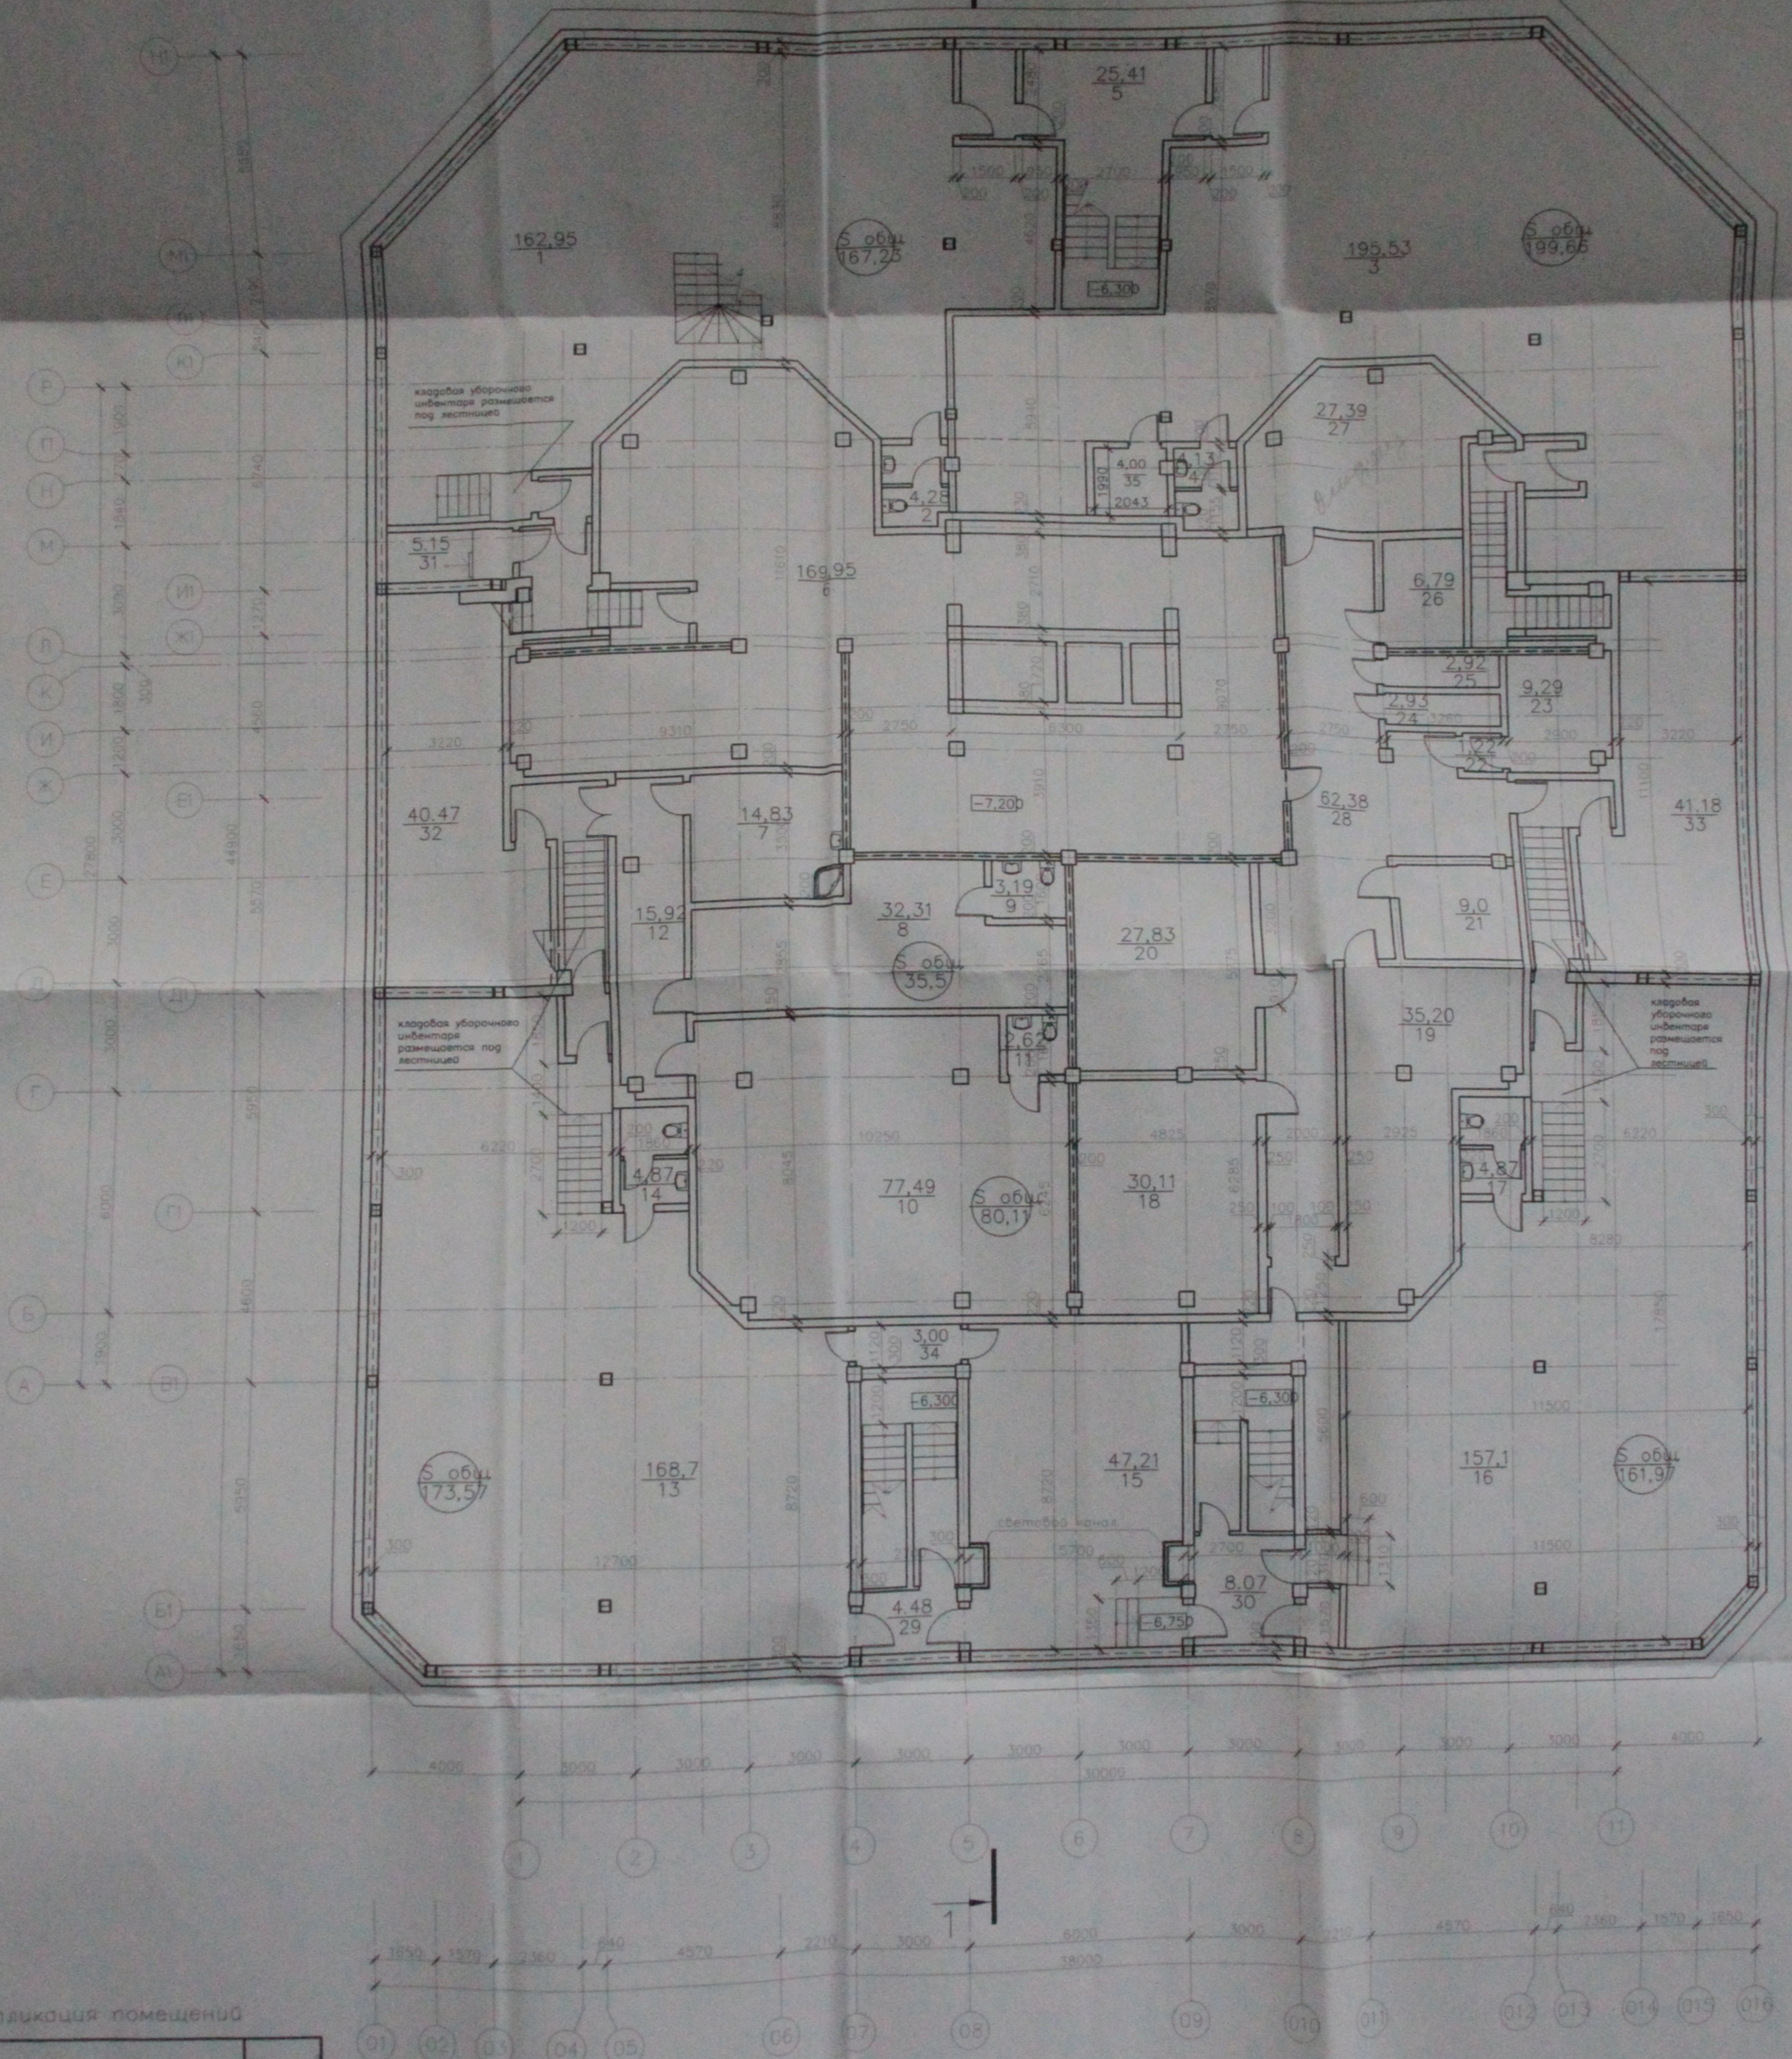

Экспликация помещений

Номер помещения	Наименование	Площадь, м <sup>2</sup>
Магазин спортивных товаров		
1	Торговая зала	162,95
2	Санузел	4,28
3	Торговая зала	195,53
4	Санузел	4,13
5	Зала	25,41
31	Кладовая	5,15
35	Кладовая уборочного инвентаря	4,00
Подсобные помещения магазина спорт. тов. (1 эт.)		
6	Склад одежды спорт	162,95
7	Кабинет организатора	14,83
8	Помещение для персонала	32,31
9	Санузел	3,19
10	Торговая зала	77,49

Номер помещения	Наименование	Площадь, м <sup>2</sup>
15	Общественное помещение	47,21
Предприятие бытового обслуживания		
16	Помещение бытового обслуживания	157,1
17	Санузел	4,87
18	ИТП	30,11
19	Народная	35,20
20	Вентилятора	27,83
21	Вентилятора	9,0
22	Тамбур	1,22
25	Общественное помещение	9,29
24	Кладовая	2,92


Номер помещения	Наименование	Площадь, м <sup>2</sup>
29	Тамбур-шлюз	4,48
30	Тамбур-шлюз	4,48
32	Общественное помещение	40,47
33	Общественное помещение	41,18
34	Кладовая уборочного инвентаря	3,00

05.10.06-AP

Многоэтажный жилой дом со встроенно-пристроенными помещениями общественного и административного назначения по ул. Кривошанская 104 стр. 6 Завьяловского района г. Новосибирска

Изм.	№	Дата	Составитель	Лист	Листов

План на отм. -7.200

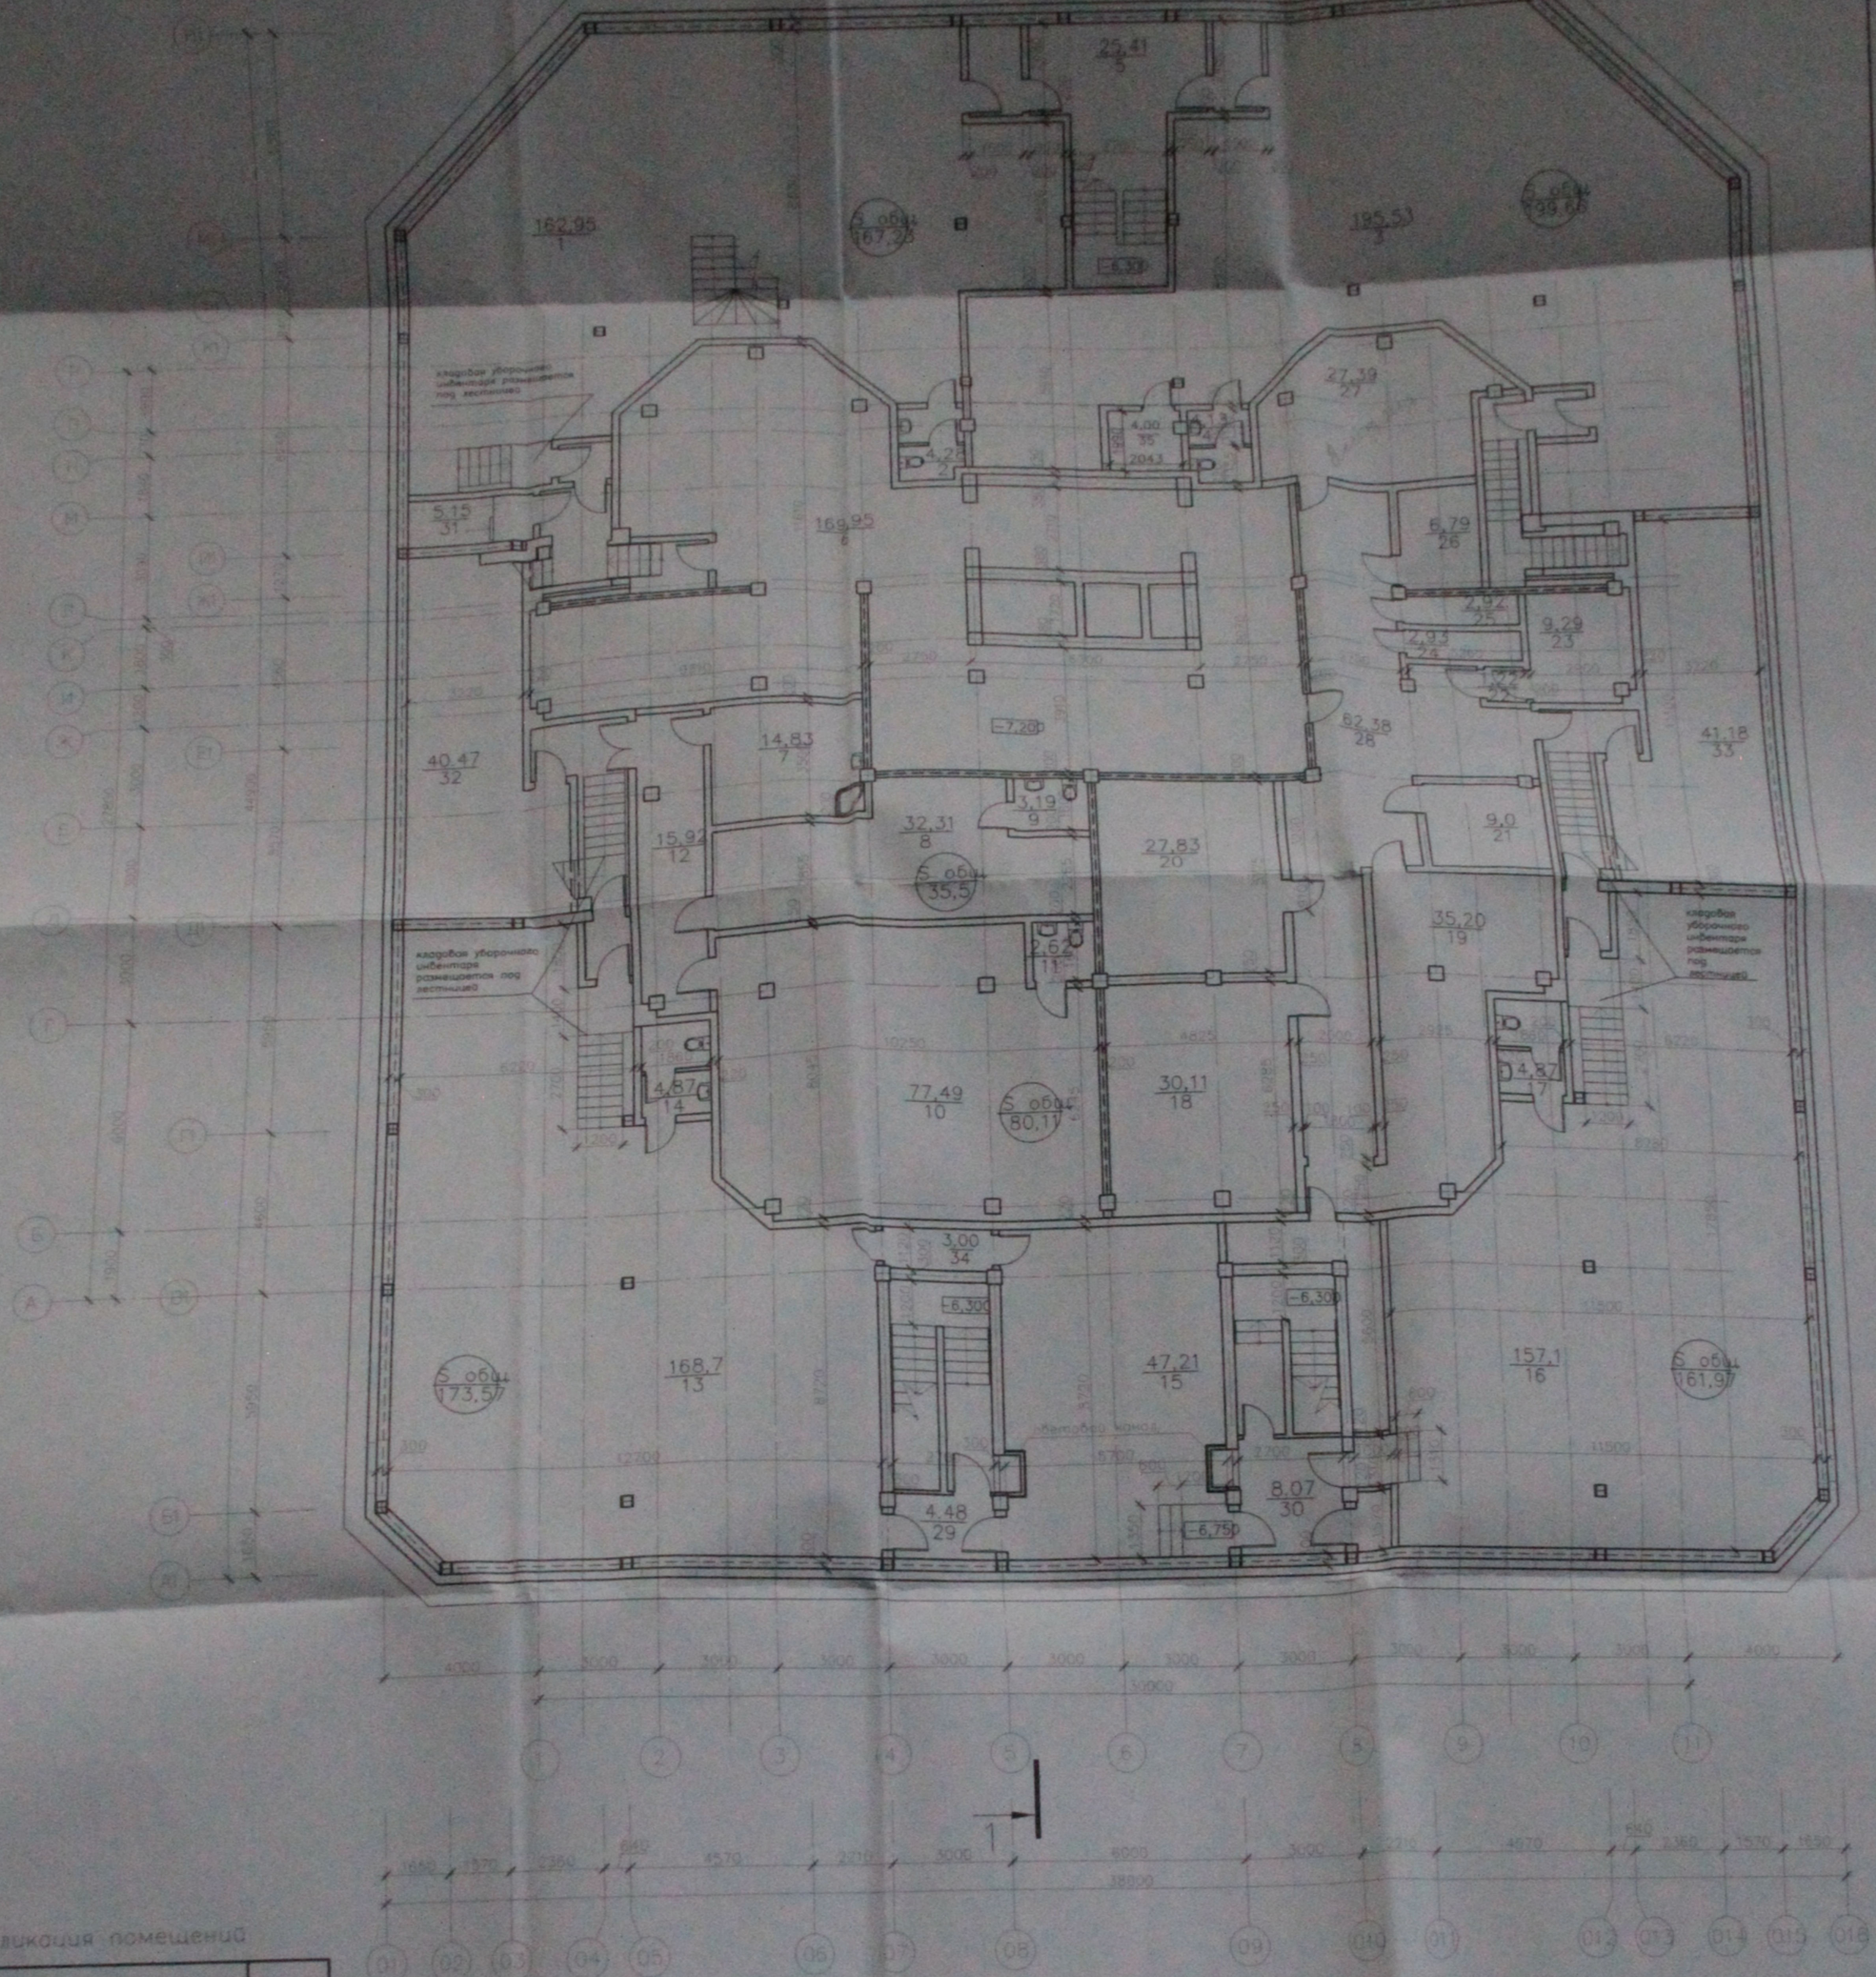


Экспликация помещений

Номер помещения	Наименование	Площадь, м <sup>2</sup>
Модуль опортивных товаров		
1	Торговый зал	162,95
2	Санузел	4,28
3	Торговый зал	195,53
4	Санузел	4,13
5	Холл	25,41
31	Кладовая	5,15
35	Кладовая уборочного инвентаря	4,00
Подсобные помещения магазина хозтов (см. 1 этаж)		
6	Склад мажорно-костр	169,95
7	Кабинет администрации	14,83
8	Помещение для персонала	32,31
9	Санузел	3,19
10	Торговый зал	77,49
11	Санузел	2,62
12	Коридор	15,92
13	Архив	168,7
14	Санузел	4,87

Номер помещения	Наименование	Площадь, м <sup>2</sup>
15	Общественное помещение	47,21
Предприятие бытового обслуживания		
16	Помещение бытового обслуживания	157,1
17	Санузел	4,87
18	ИТР	30,11
19	Наличие	35,20
20	Венткамера	27,83
21	Венткамера	9,0
22	Тамбур	1,22
23	Общественное помещение	9,28
24	Кладовая	2,93
25	Кладовая	2,92
26	Венткамера	6,79
27	Телекоммуникация	27,39
28	Коридор	62,38

Номер помещения	Наименование	Площадь, м <sup>2</sup>
29	Тамбур-шлюз	4,48
30	Тамбур-шлюз	4,48
32	Общественное помещение	40,47
33	Общественное помещение	41,18
34	Кладовая уборочного инвентаря	3,00

05.10.06-AP			
Многоэтажный жилой дом со встроенно-пристроенными помещениями общественного и административного назначения по ул. Кропоткина 104 стр. 6 Завейковский район в Новосибирске			
Изм.	Кол.	Листы	Листов
		2	33
Многоэтажный жилой дом			Л 2 33
Разраб.	Авт.		
Проб.	Лект.		
И. контр.	Журн.		
План на отм. -7.200			
М 1:100			
Копировал			
ООО "Интер-Семисовхоз"			
A2			

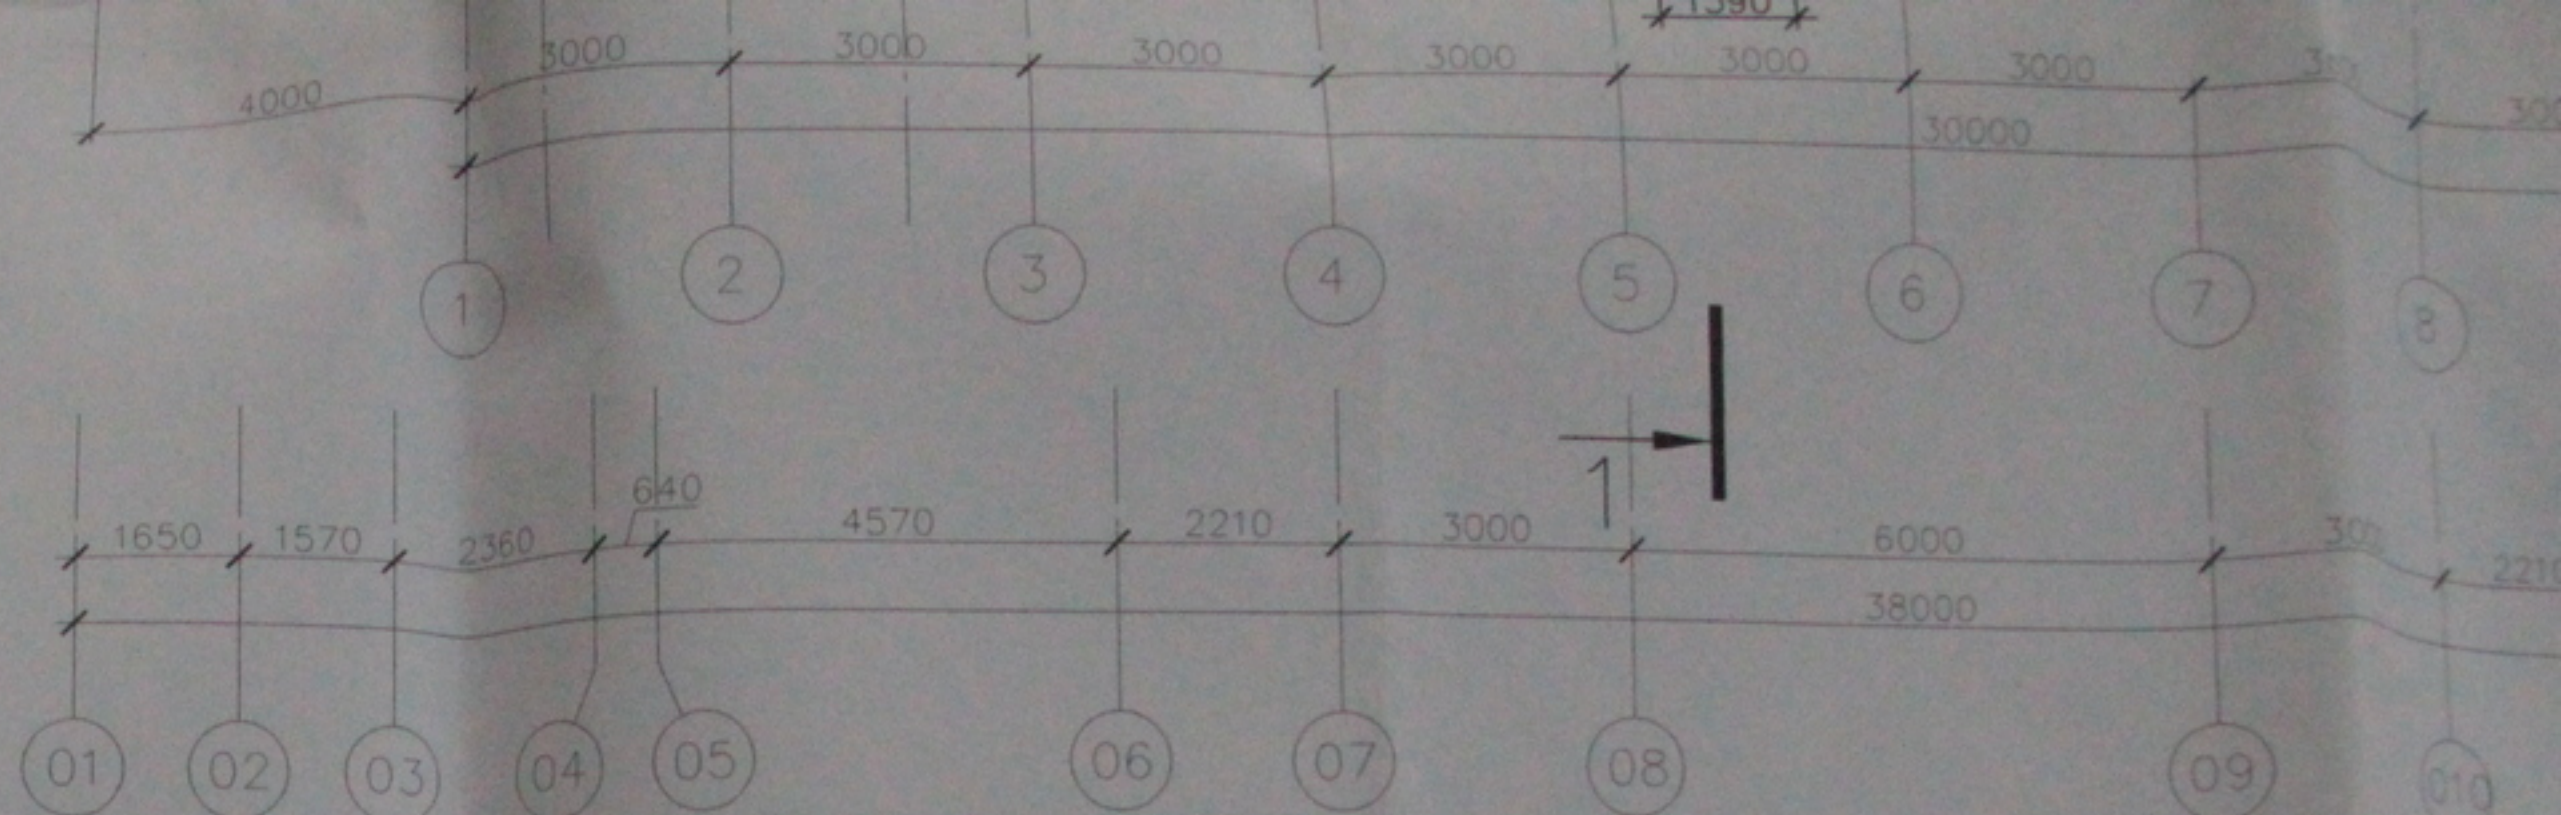

### Экспликация помещений


Номер помещения	Наименование	Площадь, м <sup>2</sup>
Магазин непродовольственных товаров		
1	Торговый зал	93,3
2	Санузел	3,67
3	Кабинет	5,85
4	Холл	44,55
Магазин непродовольственных товаров		
5	Торговый зал	46,52
6	Санузел	1,68
Магазин непродовольственных товаров		
7	Торговый зал	59,95
8	Санузел	2,4
9	Тамбур	5,85
Магазин непродовольственных товаров		
10	Общественное помещение	111,0
11	Санузел	2,24
12	Тамбур	3,94
47	Комната уборочного инвентаря	3,80

Номер помещения	Наименование	Площадь, м <sup>2</sup>
Офис общественной организации		
13	Серверная	17,40
14	Архив	13,75
15	Кабинет	74,51
16	Кабинет	20,84
17	Кабинет	20,03
18	Кабинет	19,20
19	Кабинет	34,73
20	Кабинет	83,23
21	Санузел	5,56
22	Санузел	3,98
23	Тамбур	4,53
24	Тамбур	3,58
Магазин непродовольственных товаров		
26	Тамбур	5,85
27	Торговый зал	27,09
28	Санузел	3,57

Номер помещения	Наименование	Площадь, м <sup>2</sup>
25	Тамбур	3,51
29	Тамбур	3,51
Офис общественной организации		
30	Кабинет	28,61
31	Кабинет	18,61
32	Коридор	7,68
33	Санузел	3,14
34	Тамбур	5,85
Магазин люстр		
35	Общественное помещение	353,81
36	Санузел	3,39
37	Тамбур	5,1
38	Комната охраны	8,1
39	Комната охраны	9,88
40	Коридор	45,85
41	Лифтовой холл	18,74
42	Тамбур	3,58

Номер помещения	Наименование
43	Холл
44	Тамбур
45	Мусороуборочная
46	Комната
48	Комната

Изм.	Кол. раз.
Разраб.	
Проб.	
И контр.	

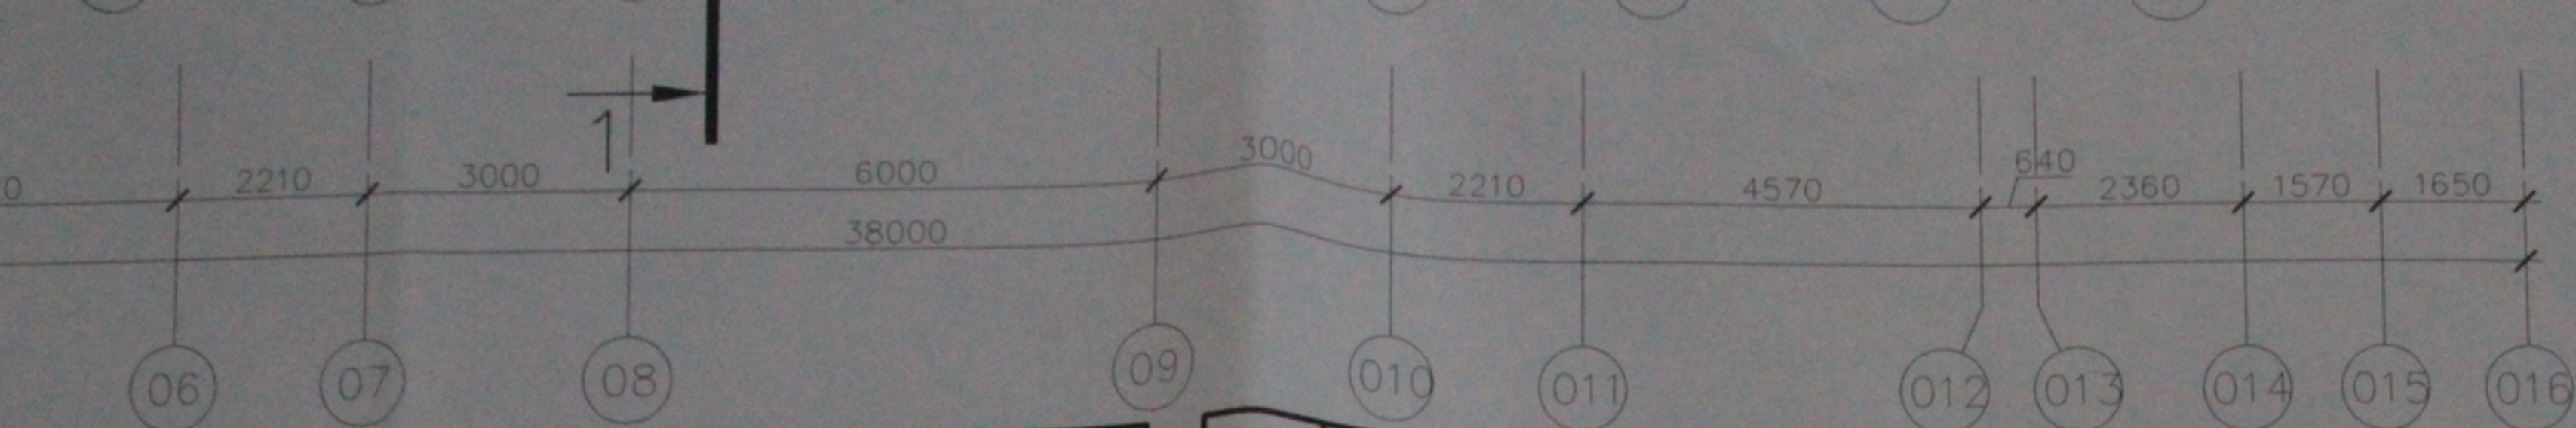


Номер помещения	Наименование	Площадь, м <sup>2</sup>
25	Тамбур	3,51
29	Тамбур	3,51
Офис общественной организации		
30	Кабинет	28,61
31	Кабинет	18,61
32	Коридор	7,68
33	Санузел	3,14
34	Тамбур	5,85
Магазин люстр		
35	Общественное помещение	353,81
36	Санузел	3,39
37	Тамбур	5,1
38	Комната охраны	8,1
39	Комната охраны	9,88
40	Коридор	45,85
41	Лифтовой холл	18,74
42	Тамбур	3,58

Номер помещения	Наименование	Площадь, м <sup>2</sup>
43	Холл	18,1
44	Тамбур	6,78
45	Мусоросборная камера	10,88
46	Комната уборочного инвентаря	3,64
48	Комната уборочного инвентаря	21,40

					05.10.06 – АР			
					Многоэтажный жилой дом со встроенно-пристроенными помещениями общественного и административного назначения по ул. Кропоткина, 104 стр. в Заельцовском районе г. Новосибирска			
Изм.	Кол. у.	Листы?	док.	Подп.	Дата			
						Многоэтажный жилой дом		
Разраб.	Антонов					Стадия	Лист	Листов
Пров.	Лебедев					П	3	33
Н. контр.	Журавлева					ООО "Центр "Согласование"		
					План 1 этажа М 1:100			
					Копировал			

План на отгм -3.600

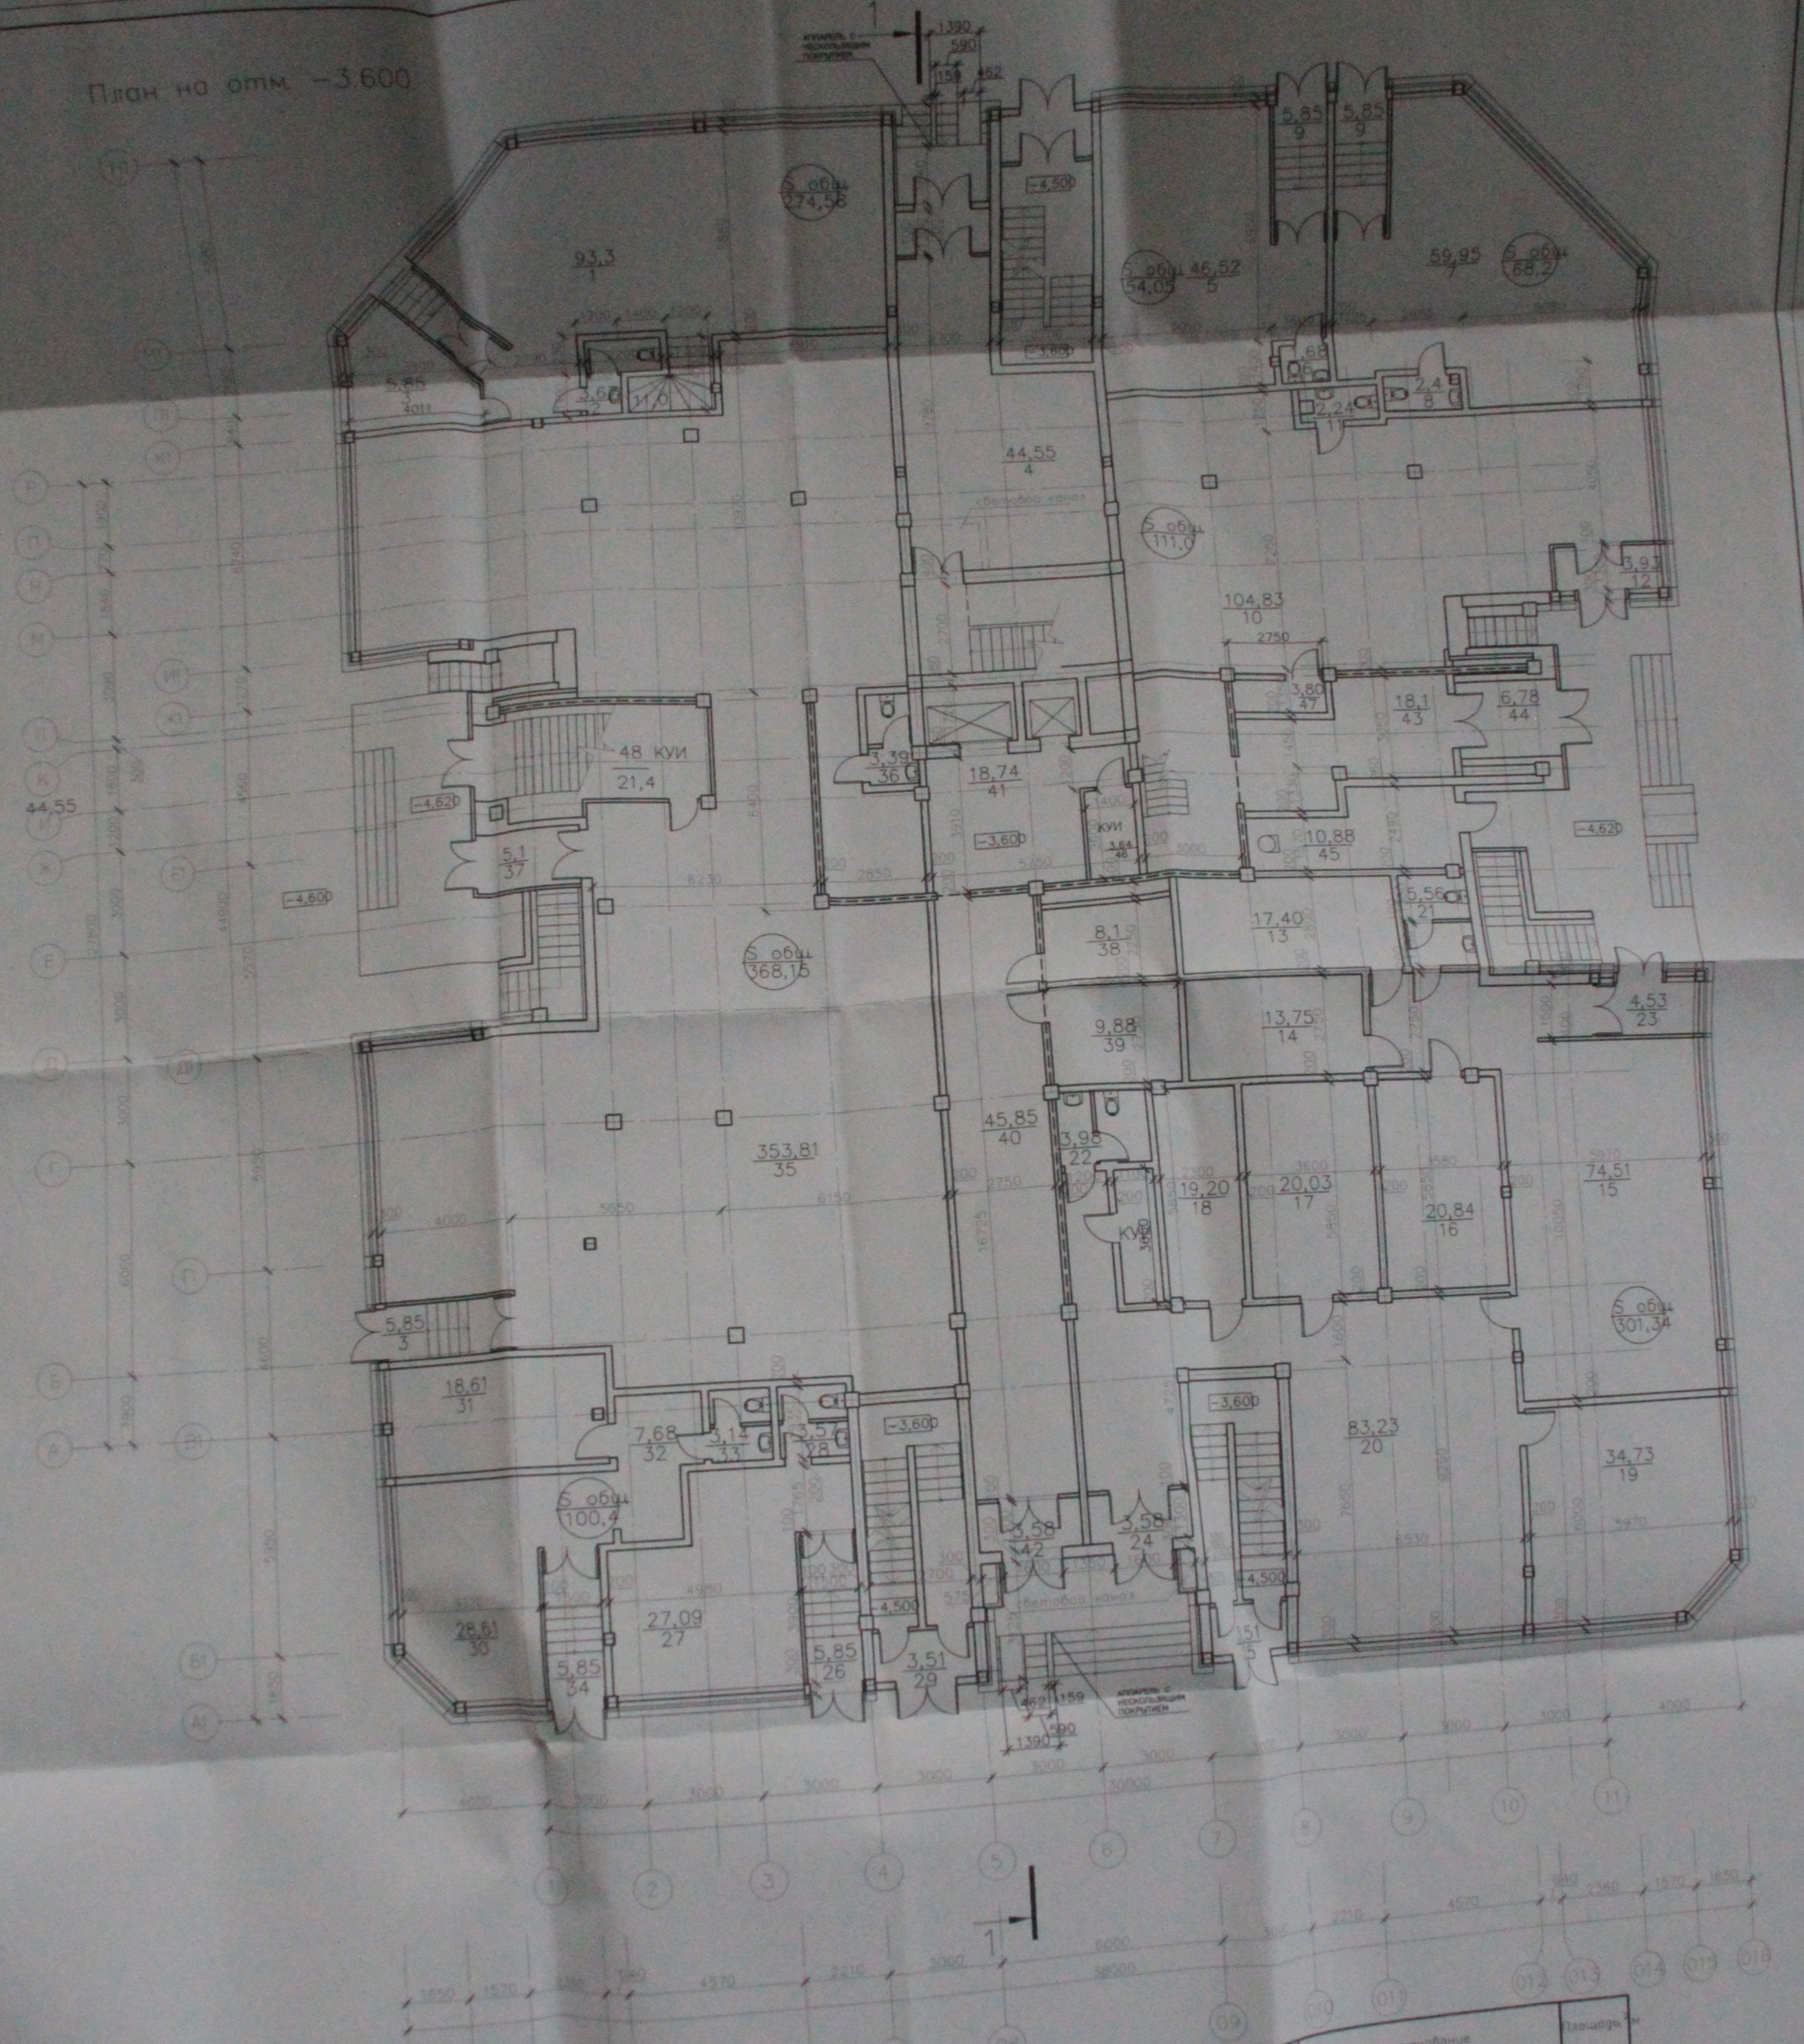

Экспликация помещений

Наименование	Площадь, м²
<b>Местные общедомовые помещения</b>	
Торговая зона	93.3
Служба	3.67
Кабинет	5.85
Зона	44.55
<b>Местные общедомовые помещения</b>	
Торговая зона	46.52
Торговая зона	1.68
<b>Местные общедомовые помещения</b>	
Торговая зона	59.95
Служба	2.4
Торговая зона	3.85
<b>Местные общедомовые помещения</b>	
Местные общедомовые помещения	111.0
Служба	3.24
Служба	3.64

Номер помещения	Наименование	Площадь, м²
<b>Офис общественной организации</b>		
13	Серберная	17.40
14	Архив	13.75
15	Кабинет	74.31
16	Кабинет	20.84
17	Кабинет	20.03
18	Кабинет	19.20
19	Кабинет	34.73
20	Кабинет	83.23
21	Санузел	5.56
22	Санузел	3.98
23	Санузел	4.53
24	Санузел	3.58
<b>Местные общедомовые помещения</b>		
25	Тамбур	5.85
26	Тамбур	27.09

Номер помещения	Наименование	Площадь, м²
25	Тамбур	3.51
29	Тамбур	3.51
<b>Офис общественной организации</b>		
30	Кабинет	28.61
31	Кабинет	18.61
32	Коридор	3.14
33	Санузел	5.85
34	Тамбур	3.51
<b>Местные общедомовые помещения</b>		
35	Общественное помещение	353.81
36	Санузел	5.1
37	Тамбур	8.1
38	Комната охраны	9.88
39	Комната охраны	45.85
40	Коридор	18.74
41	Лифтовая зона	3.98
42	Тамбур	3.51

Наименование	Площадь, м²	
43	Зона	18.1
44	Тамбур	6.78
45	Микрооборонная камера	10.88
46	Комната уборочного инвентаря	3.64
48	Комната уборочного инвентаря	21.40


05.10.06 - AP

Имя	Подпись	Дата
Сидоров	Львов	Львов
Павлов	Львов	Львов

Многоэтажный жилой дом с встроенно-пристроенными помещениями общественного и административного назначения по ул. Кривошанная 104 стр. 6 Западном районе г. Новосибирска

План 1 этажа  
М 1:100  
Коридорная

План на отгм -3.600

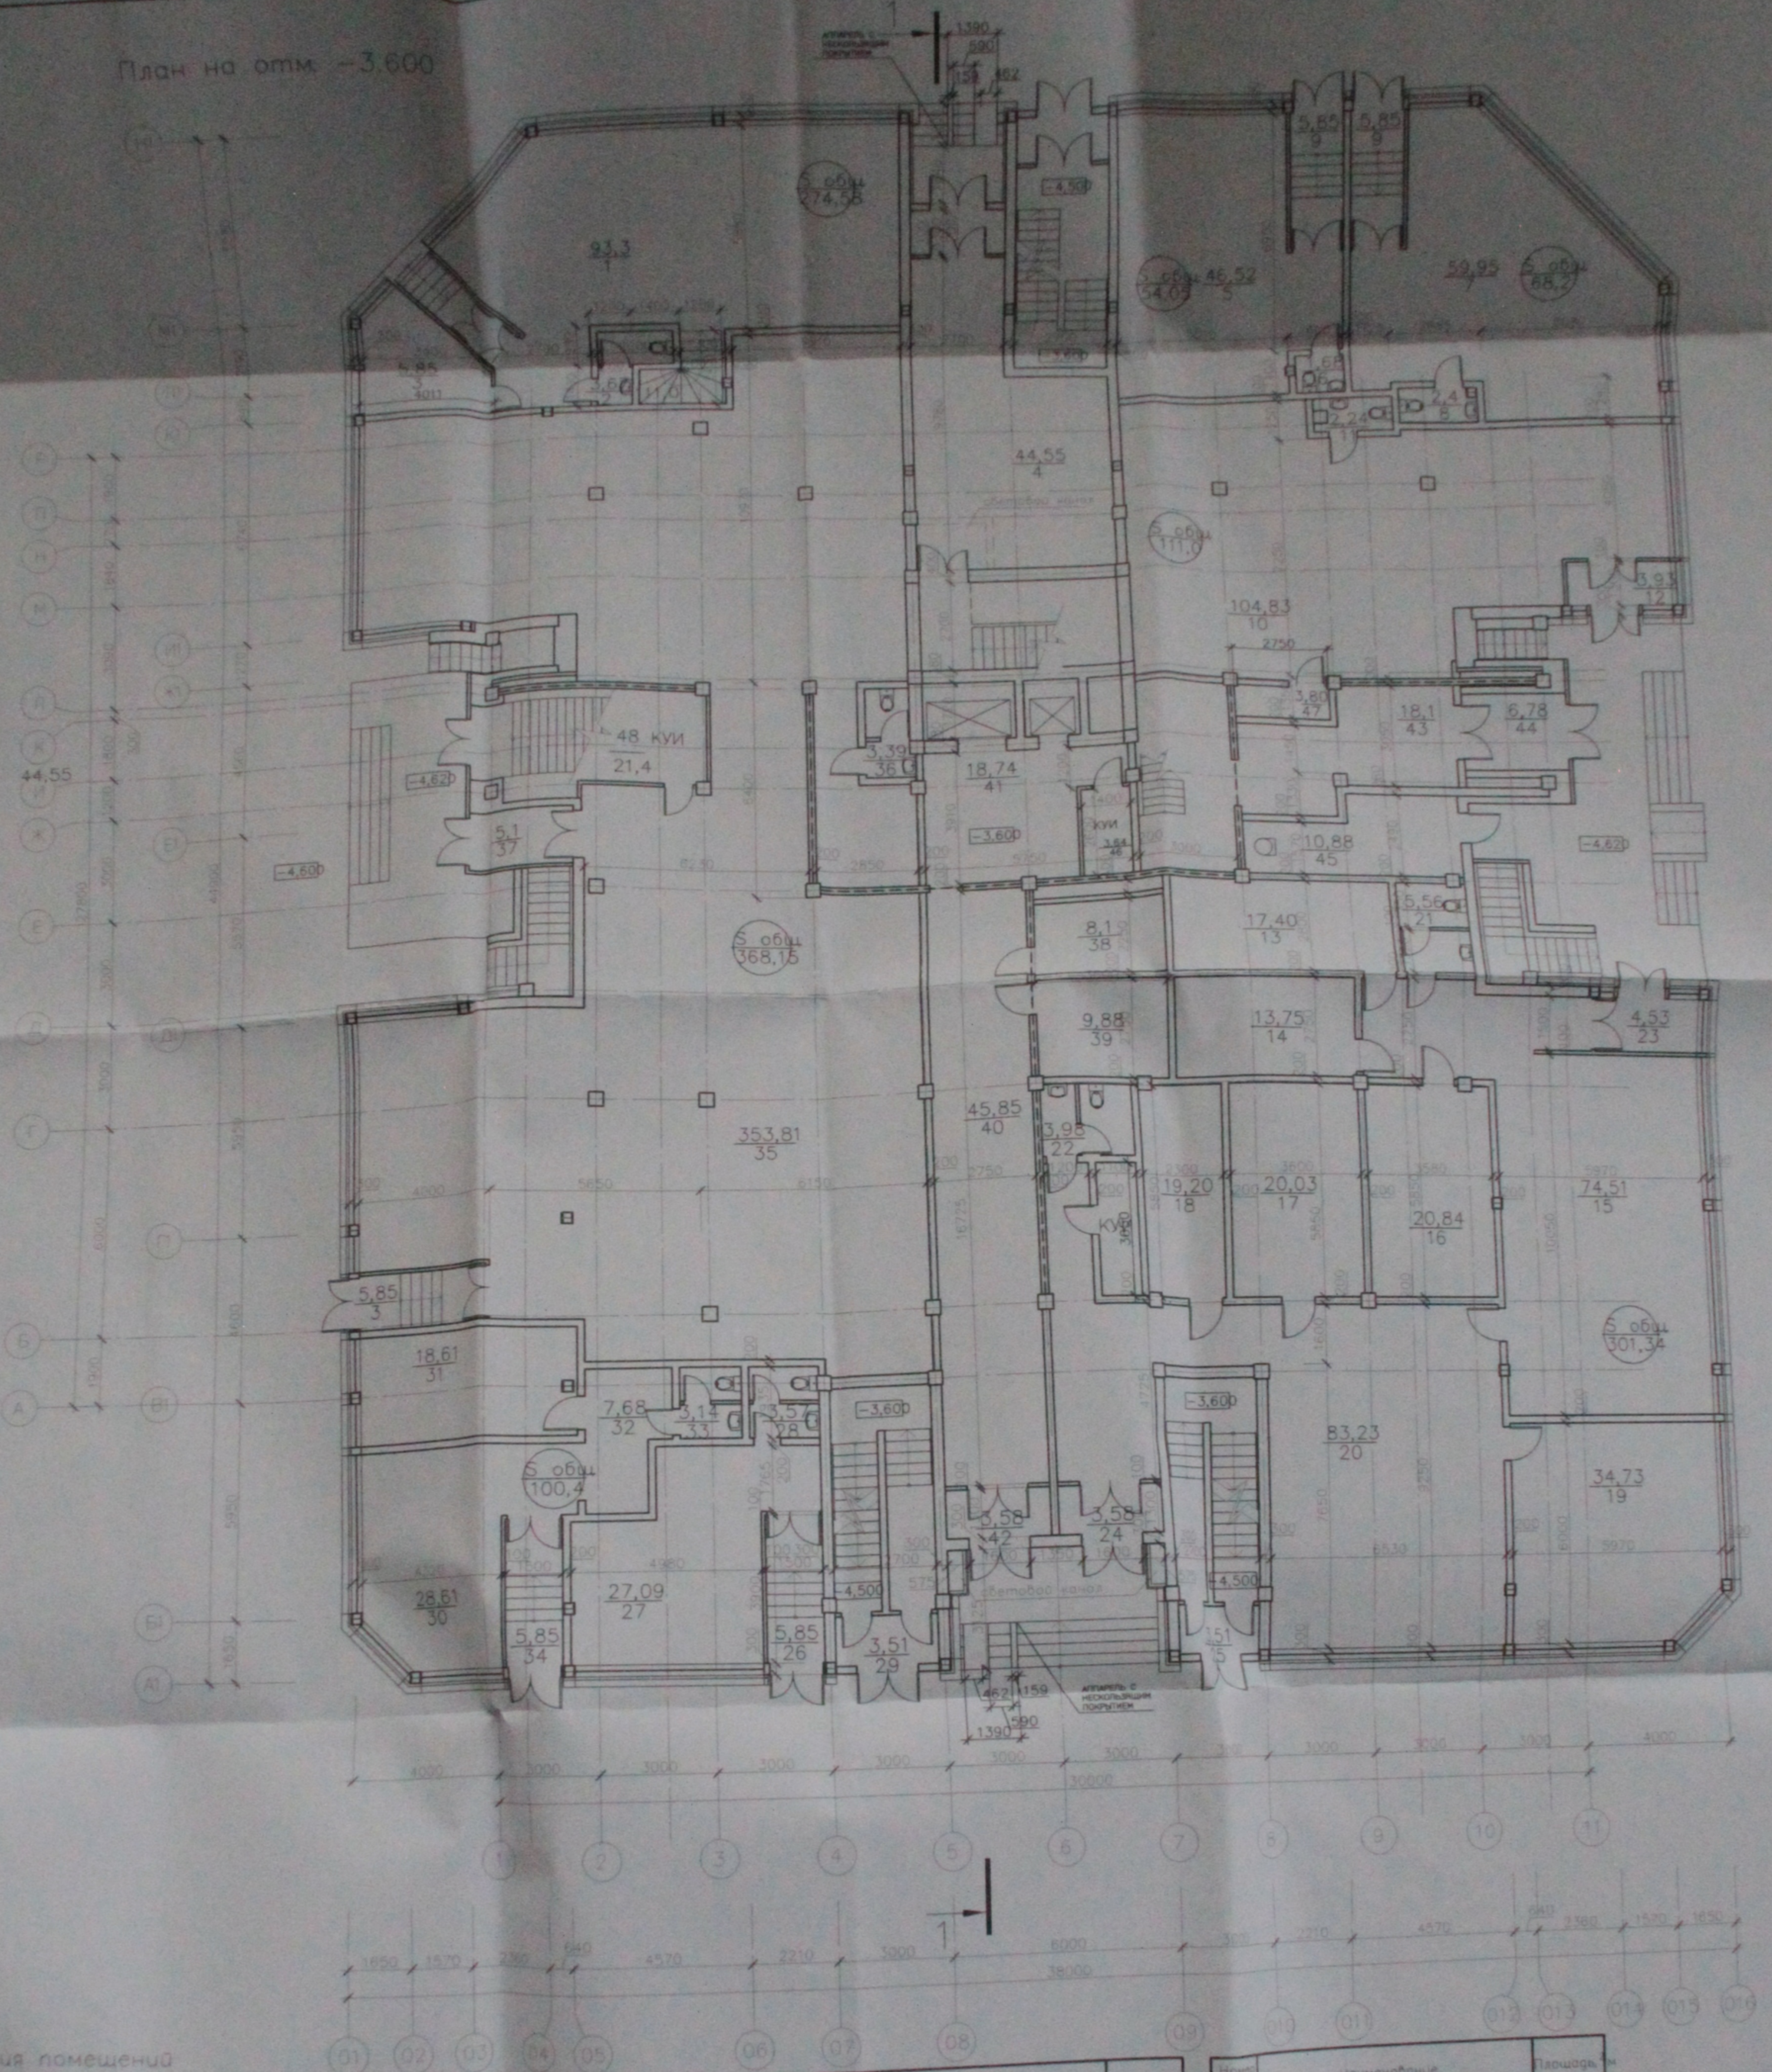

Экспликация помещений

Номер помещения	Наименование	Площадь, м <sup>2</sup>
Магазин непромышленных товаров		
1	Торговый зал	93,3
2	Санузел	3,67
3	Кабинет	5,85
4	Холл	44,55
Магазин непромышленных товаров		
5	Торговый зал	46,52
6	Санузел	1,68
Магазин непромышленных товаров		
7	Торговый зал	59,95
8	Санузел	2,4
9	Тамбур	5,85
Магазин непромышленных товаров		
10	Общественное помещение	111,0
11	Санузел	2,24
12	Тамбур	3,94
13	Комната уборочного инвентаря	3,80

Номер помещения	Наименование	Площадь, м <sup>2</sup>
Офис общественной организации		
13	Серверная	17,40
14	Архив	13,75
15	Кабинет	74,51
16	Кабинет	20,84
17	Кабинет	20,03
18	Кабинет	19,20
19	Кабинет	34,73
20	Кабинет	83,23
21	Санузел	5,56
22	Санузел	3,98
23	Тамбур	4,53
24	Тамбур	3,58
Магазин непромышленных товаров		
26	Тамбур	5,85
27	Торговый зал	27,09
28	Санузел	3,57

Номер помещения	Наименование	Площадь, м <sup>2</sup>
25	Тамбур	3,51
29	Тамбур	3,51
Офис общественной организации		
30	Кабинет	28,61
31	Кабинет	18,61
32	Коридор	7,68
33	Санузел	3,14
34	Тамбур	5,85
Магазин электр.		
35	Общественное помещение	353,81
36	Санузел	3,39
37	Тамбур	5,1
38	Комната охраны	8,1
39	Комната охраны	9,88
40	Коридор	18,74
41	Лифтовой холл	5,58
42	Тамбур	3,51

Номер помещения	Наименование	Площадь, м <sup>2</sup>
43	Холл	18,1
44	Тамбур	6,78
45	Мастерская	10,88
46	Комната уборочного инвентаря	3,64
48	Комната уборочного инвентаря	21,40

05.10.06-AP

Многоэтажный жилой дом со встроенно-пристроенными помещениями общественного и административного назначения по ул. Кротова, 104 стр. 6 Завьяловском районе г. Новосибирска


Микроэтажный жилой дом

План 1 этажа  
М 1:100  
Копировал

Страницы: Лист 3 из 33

ООО "Центр "Семиславие"

А2

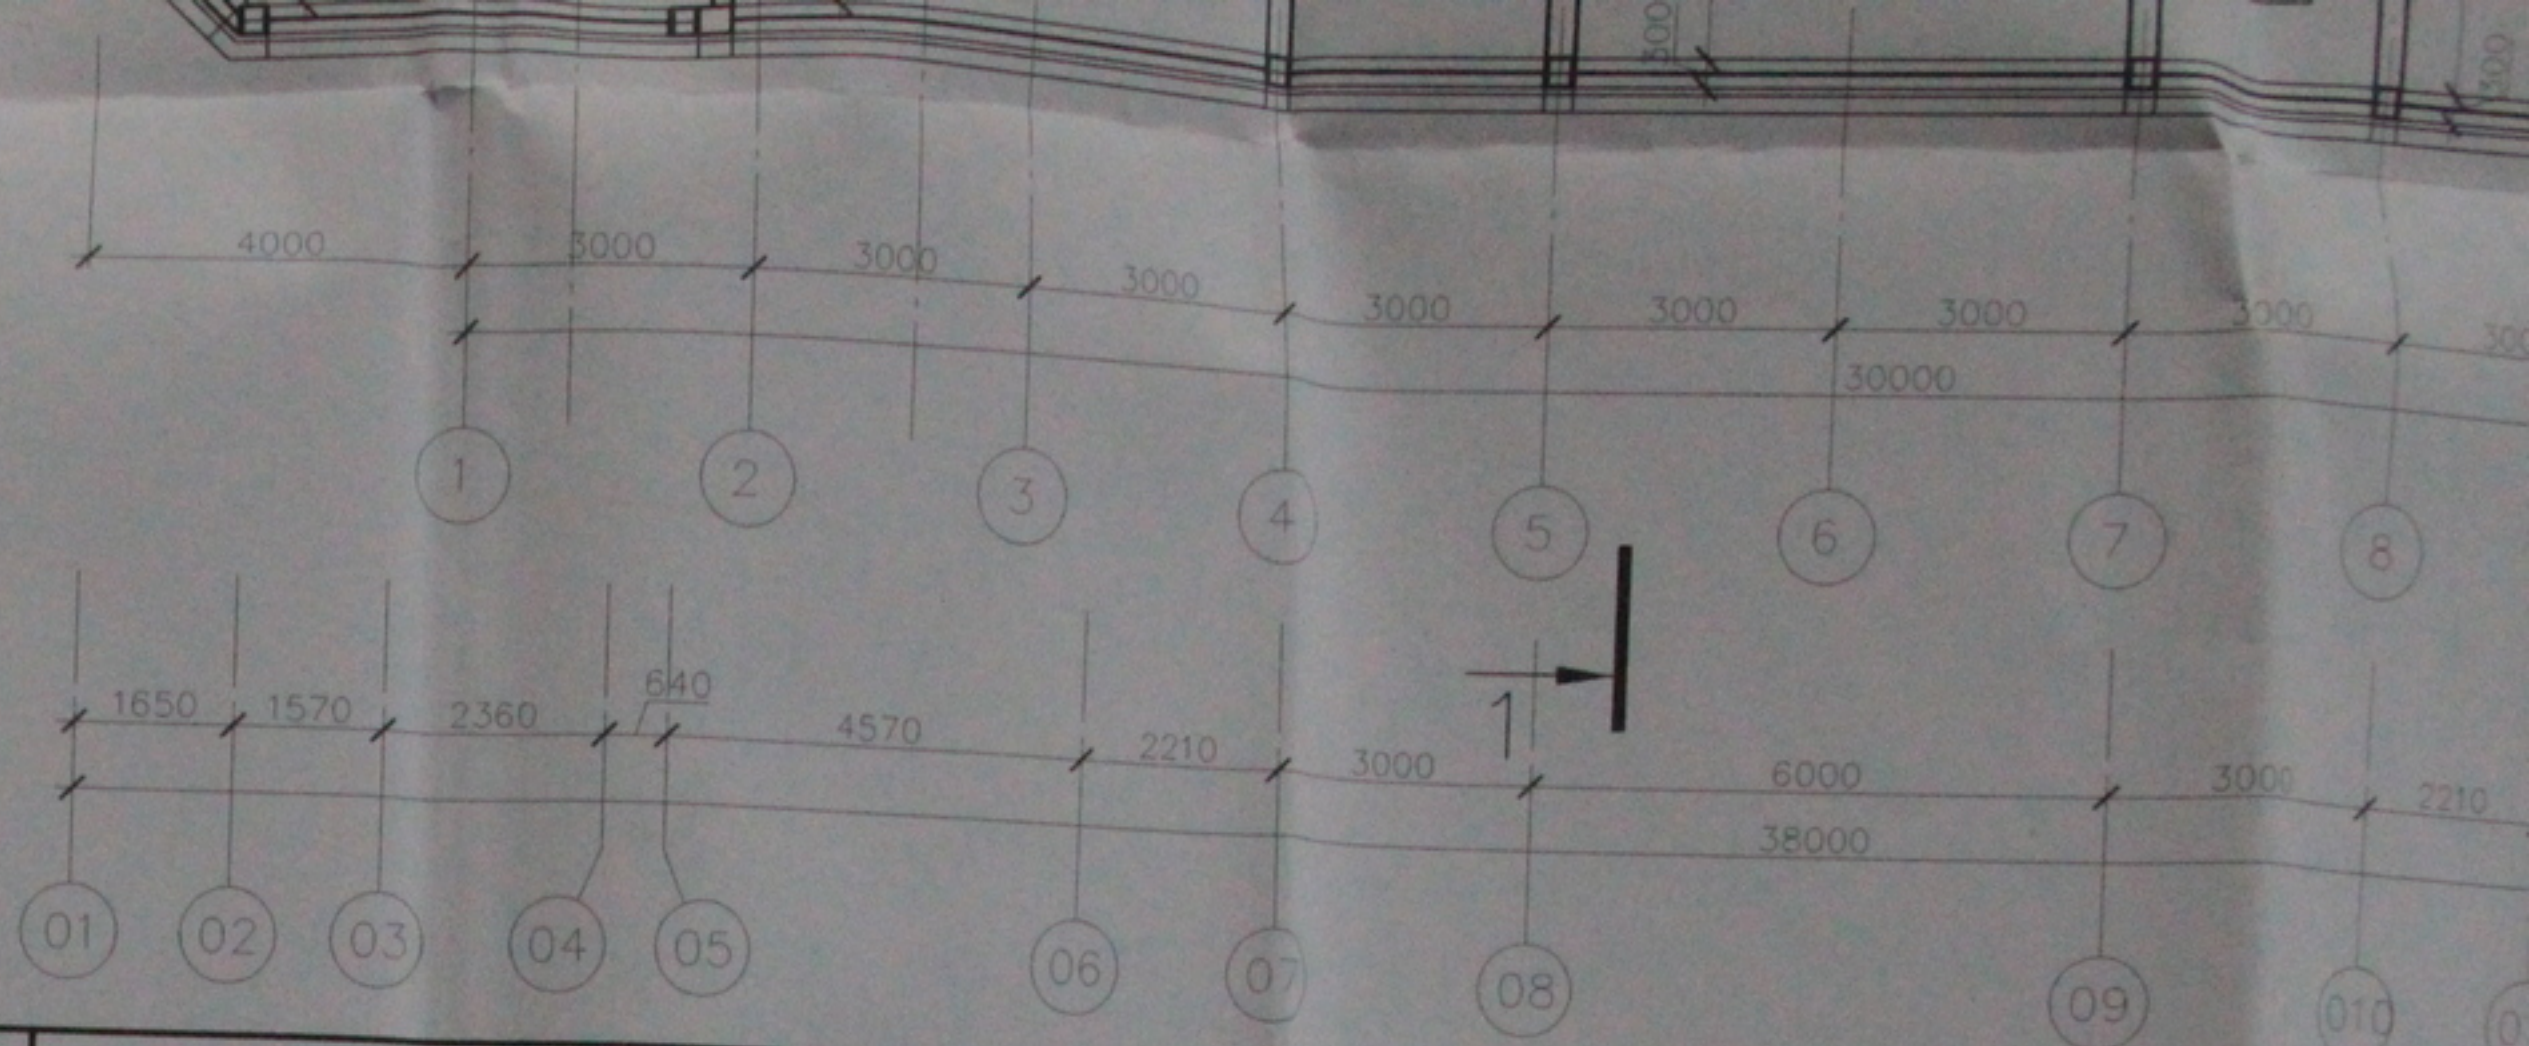

Номер помещения	Наименование	Площадь, м <sup>2</sup>
Магазин спортивных товаров		
1	Торговый зал	476,08
2	Санузел	3,99
Медицинский центр		
3	Кабинет	56,35
4	Кабинет	102,17
5	Кабинет	54,12
6	Кабинет	50,0
7	Кабинет	50,0
8	Кабинет	62,87
9	Кабинет	52,83
10	Санузел	3,99
11	Комната уборочного инвентаря	2,08
12	Санузел	3,99
13	Санузел	4,25
14	Коридор	62,18

Номер помещения	Наименование	Площадь, м <sup>2</sup>
Офис общественной организации		
15	Кабинет	50,0
16	Кабинет	50,0
17	Кабинет	33,7
18	Серверная	23,55
19	Общественное помещение	52,83
20	Санузел	3,99
21	Санузел	4,25
31	Общественное помещение	33,7
32	Коридор	28,7
Офис общественной организации		
22	Общественное помещение	14,79
23	Общественное помещение	17,81
24	Общественное помещение	20,01
25	Общественное помещение	10,62
26	Санузел	1,42

Номер помещения	Наименование	Площадь, м <sup>2</sup>
27	Коридор	16,23
Офис общественной организации		
28	Общественное помещение	48,27
29	Санузел	4,0
30	Холл	10,10
33	Комната уборочного инвентаря	5,66

Изм. №	Лист	Фом	
Разраб.	Антонов		
Проб.	Лебедев		
Н. контр.	Журовлева		



05.10.06 – АР

Многоэтажный жилой дом со встроенно-пристроенными помещениями общественного и административного назначения по ул. Кропоткина, 104 стр. в Заельцовском районе г. Новосибирска

Изм.	Код	Лист	? док	Подп.	Дата

Многоэтажный жилой дом

Стадия	Лист	Листов
П	4	33

План 2 этажа  
М 1:100

ООО "Центр "Согласование"

Копировал


А2

Разраб. Антонов

Пров. Лебедев

Н. контр. Журавлева

План на отм. 0.000

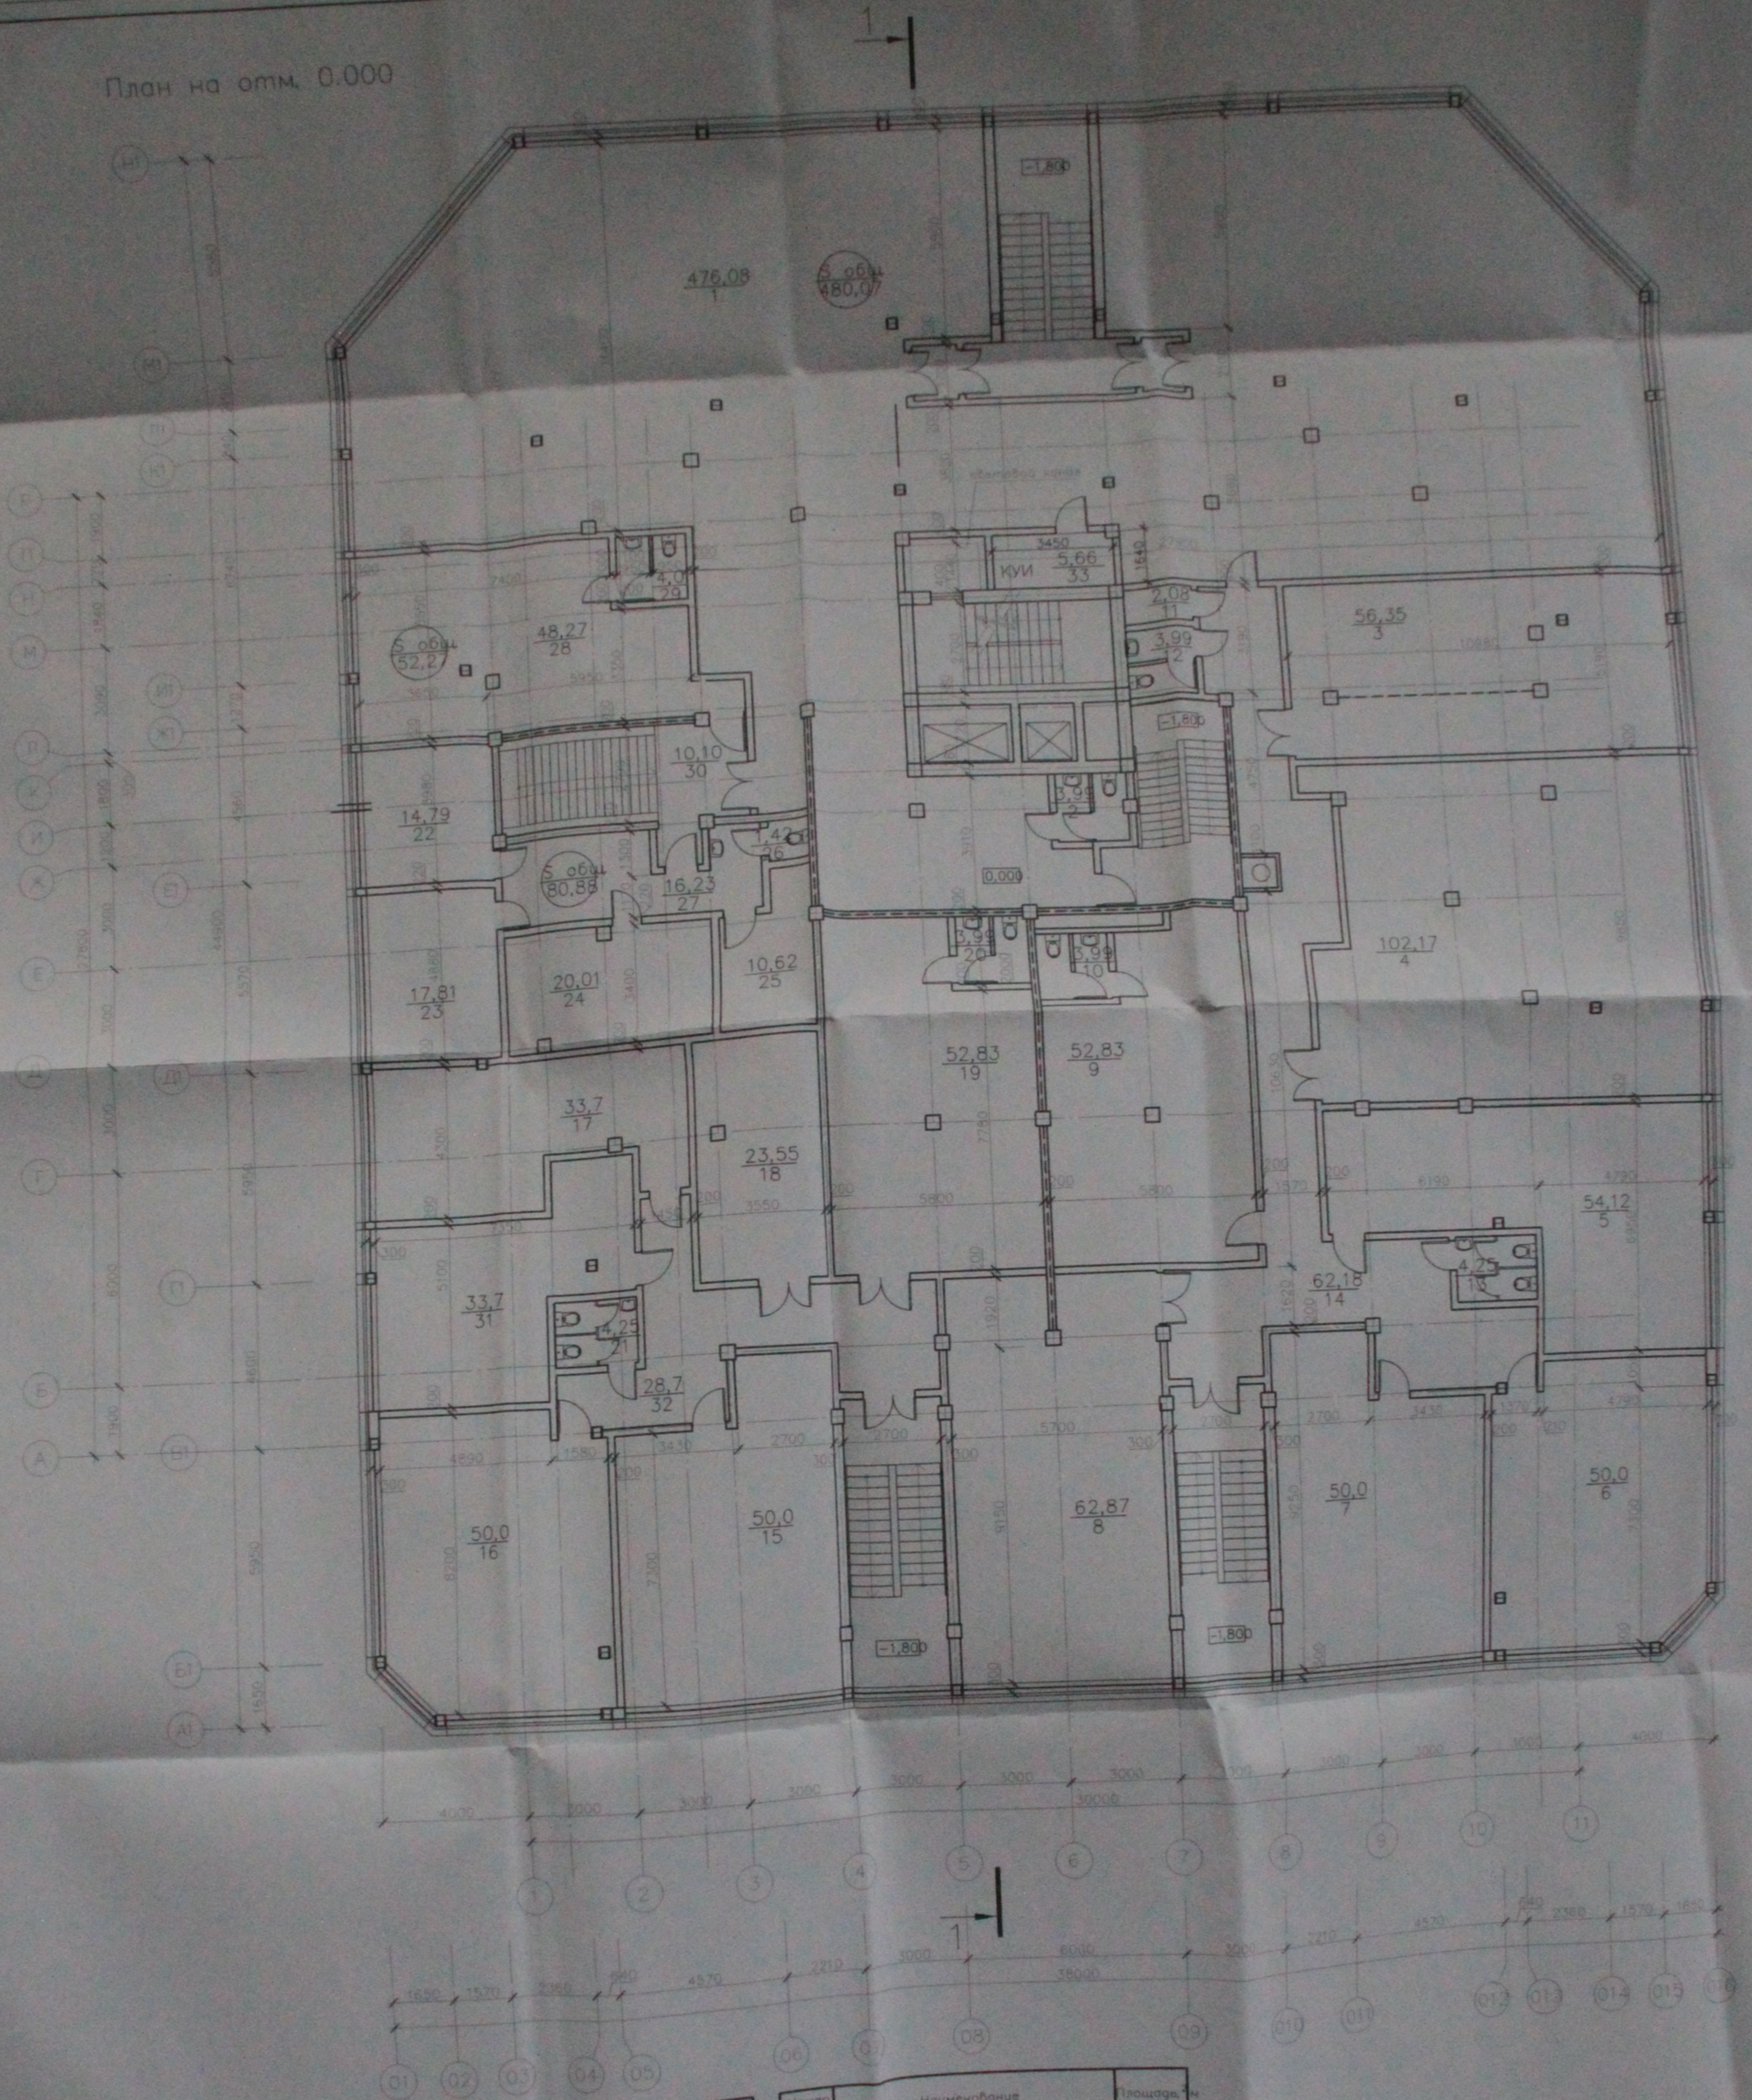

Наименование	Площадь, м²
Многоквартирный жилой дом	
1. Спортивный зал	476,08
2. Санузел	3,99
Неформальный центр	
3. Кабинет	56,35
4. Кабинет	102,17
5. Кабинет	54,12
6. Кабинет	50,0
7. Кабинет	50,0
8. Кабинет	62,87
9. Кабинет	52,83
10. Санузел	3,99
11. Санузел	4,25
12. Санузел	3,99
13. Санузел	4,25
14. Коридор	16,23

Номер помещения	Наименование	Площадь, м²
Офис общественной организации		
15	Кабинет	50,0
16	Кабинет	50,0
17	Кабинет	33,7
18	Серверная	23,55
19	Общественное помещение	52,83
20	Санузел	3,99
21	Санузел	4,25
22	Санузел	3,99
23	Общественное помещение	14,79
24	Общественное помещение	17,81
25	Общественное помещение	20,01
26	Санузел	10,62

Номер помещения	Наименование	Площадь, м²
27	Коридор	16,23
Офис общественной организации		
28	Общественное помещение	48,27
29	Санузел	4,0
30	Холл	10,10
33	Комната уборочного инвентаря	5,66

05.10.06-AP

Многоэтажный жилой дом со встроенно-пристроенными помещениями общественной и административной назначения по ул. Кропоткина 104 стр. 8 Завьяловского района г. Новосибирска

Многоэтажный жилой дом


План 2 этажа  
М 1:100  
Копиробил

Стр. 4 Листов 33

ООО "Центр "Современные"

А2

План на отм. 0.000

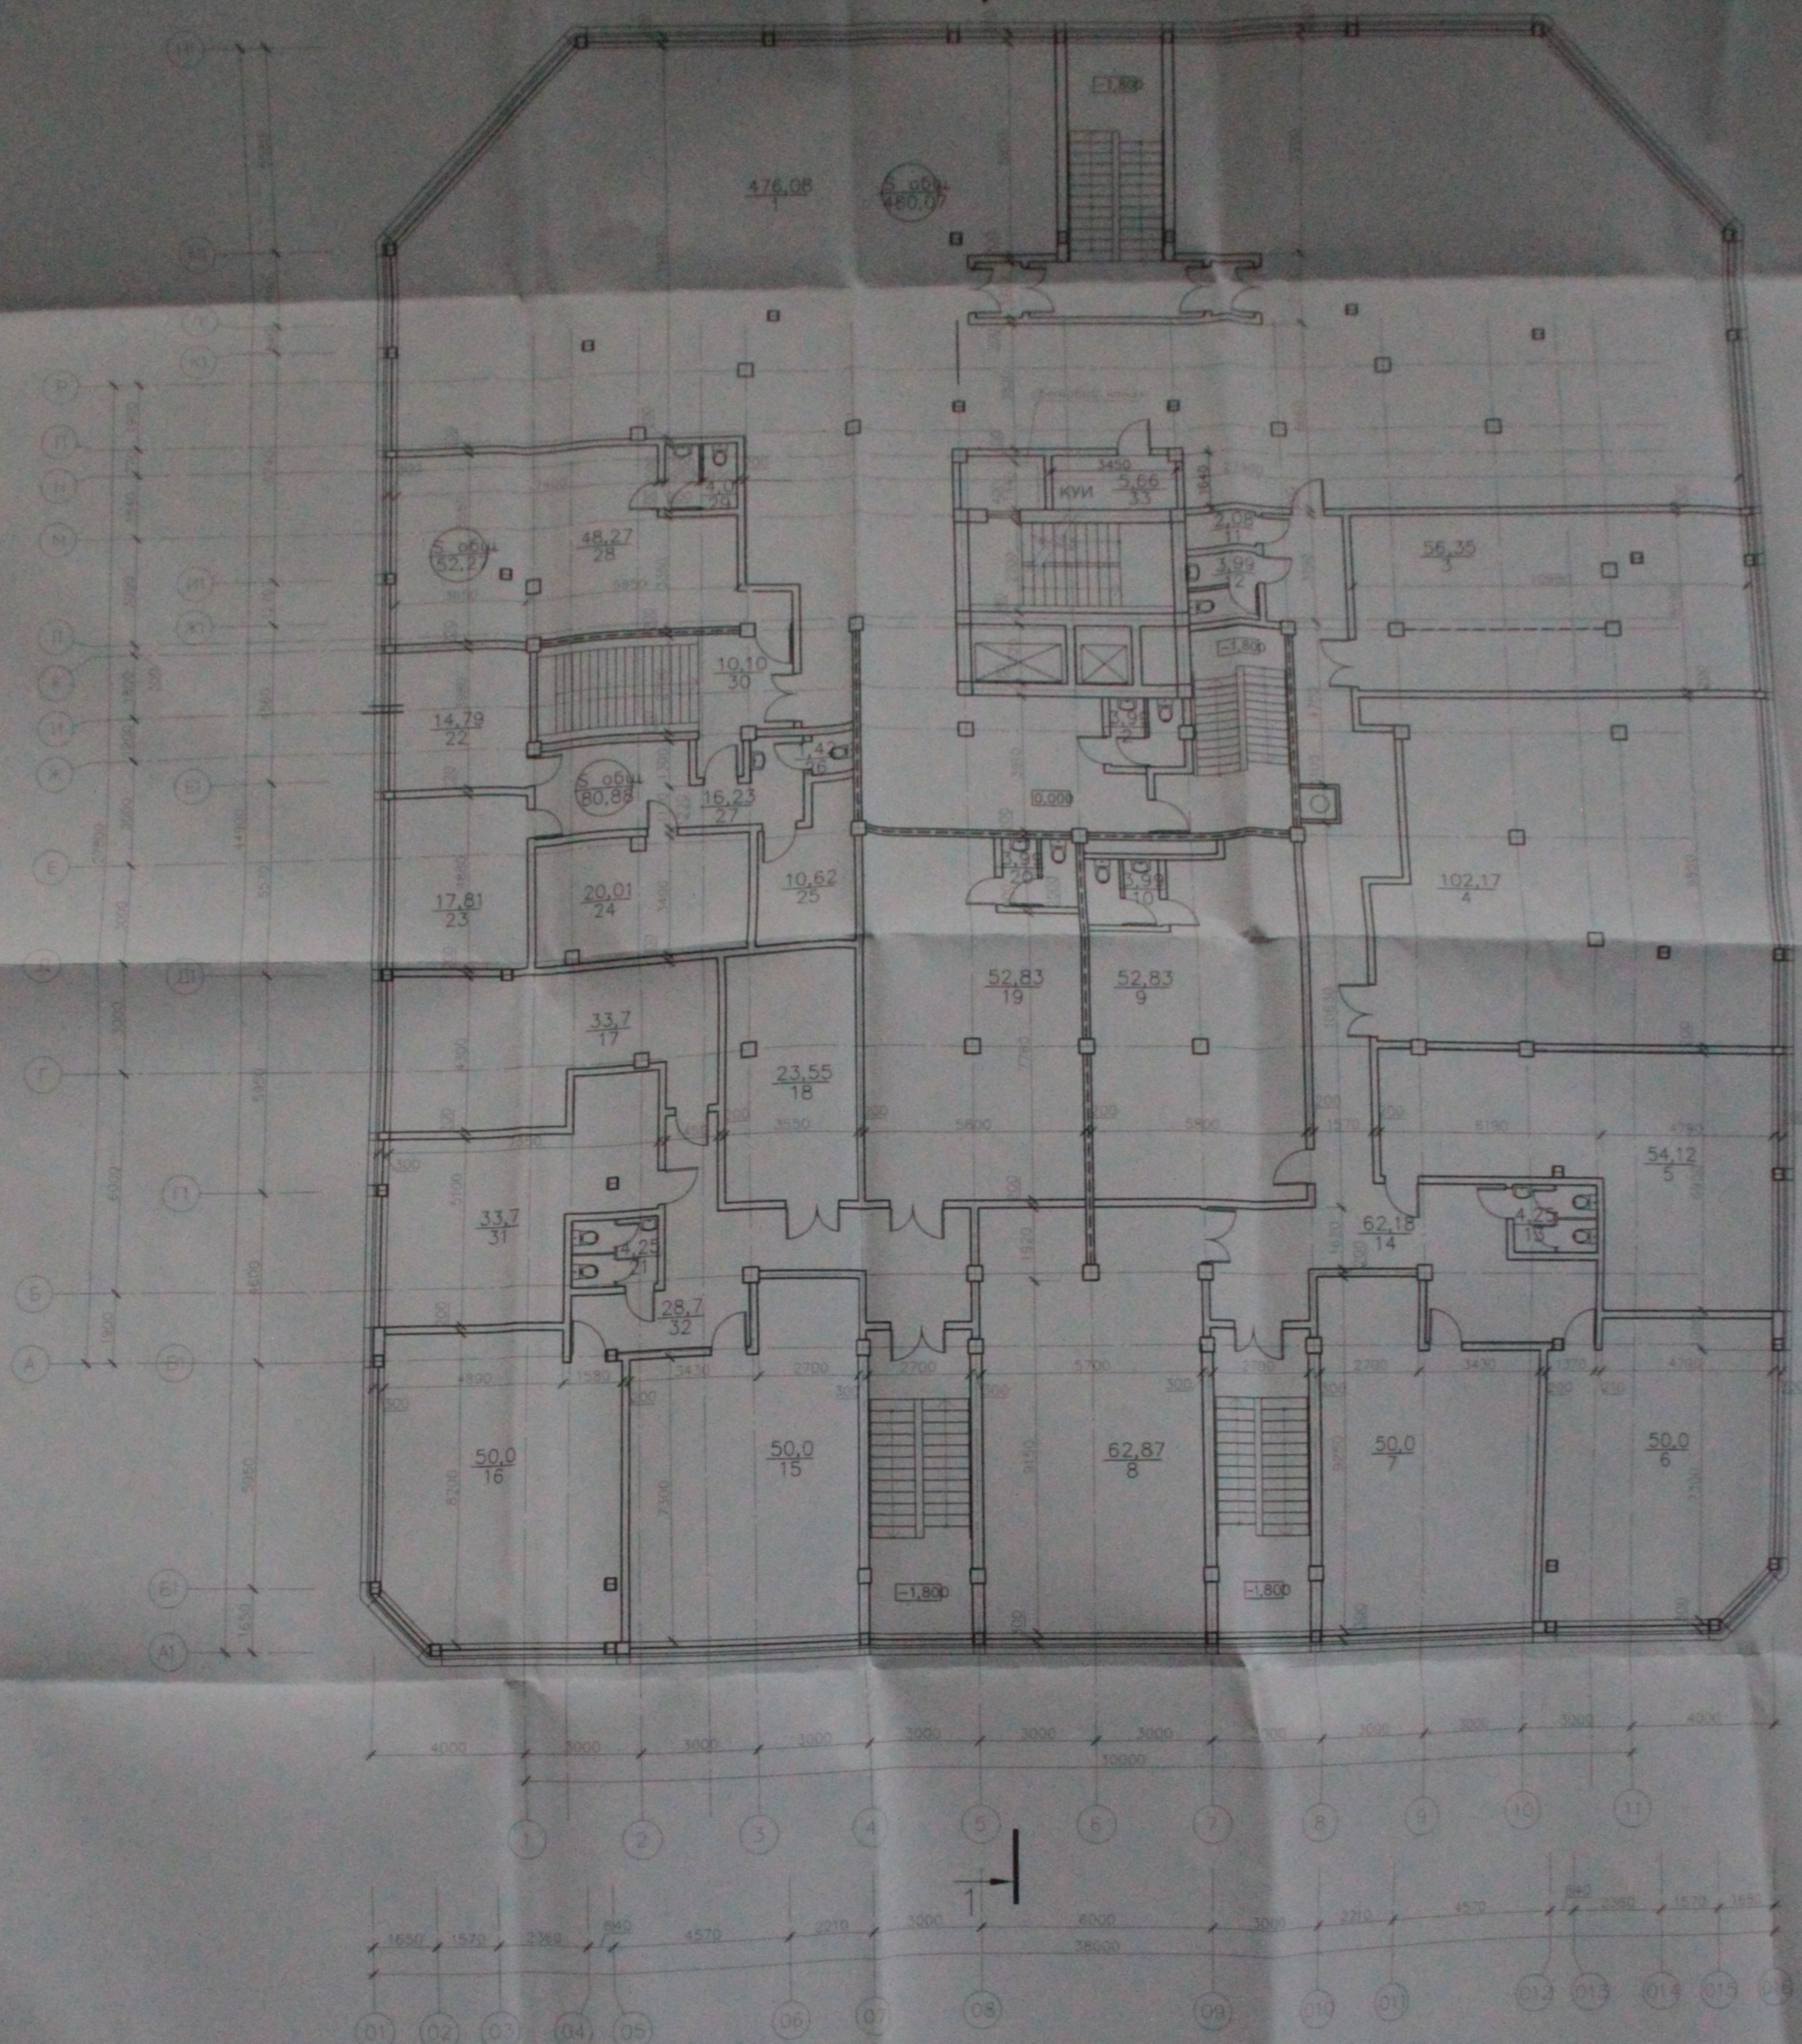

Наименование	Площадь, м²
Магазин спортивных товаров	
1 Спортивный зал	476,08
2 Санузел	3,99
Медицинский центр	
3 Кабинет	56,35
4 Кабинет	102,17
5 Кабинет	54,12
6 Кабинет	50,0
7 Кабинет	50,0
8 Кабинет	62,87
9 Кабинет	50,83
10 Санузел	3,99
11 Комната уборочного инвентаря	2,08
12 Санузел	3,99
13 Санузел	4,28
14 Коридор	62,18

Номер помещения	Наименование	Площадь, м²
Офис общественной организации		
15	Кабинет	50,0
16	Кабинет	50,0
17	Кабинет	33,7
18	Серверная	23,55
19	Общественное помещение	52,83
20	Санузел	3,99
21	Санузел	4,28
31	Общественное помещение	33,7
32	Коридор	28,7
Офис общественной организации		
22	Общественное помещение	14,79
23	Общественное помещение	17,81
24	Общественное помещение	20,01
25	Общественное помещение	10,62
26	Санузел	1,42

Номер помещения	Наименование	Площадь, м²
27	Коридор	16,23
Офис общественной организации		
28	Общественное помещение	48,27
29	Санузел	4,0
30	Холл	10,10
33	Комната уборочного инвентаря	5,66

05.10.06-AP

Многоэтажный жилой дом на восточно-пристроенных помещениях общественного и административного назначения по ул. Крайняя 104 стр. 6 Заключенный район г. Новосибирск


Многоэтажный жилой дом

План 2 этажа  
М 1:100  
Копирабаз

Исполн.	Антонов
Проектант	Резван
Инж. контроль	Курбанбаева

Страниц	Листов
4	33

000 "Центр "Согласование"  
Копирабаз

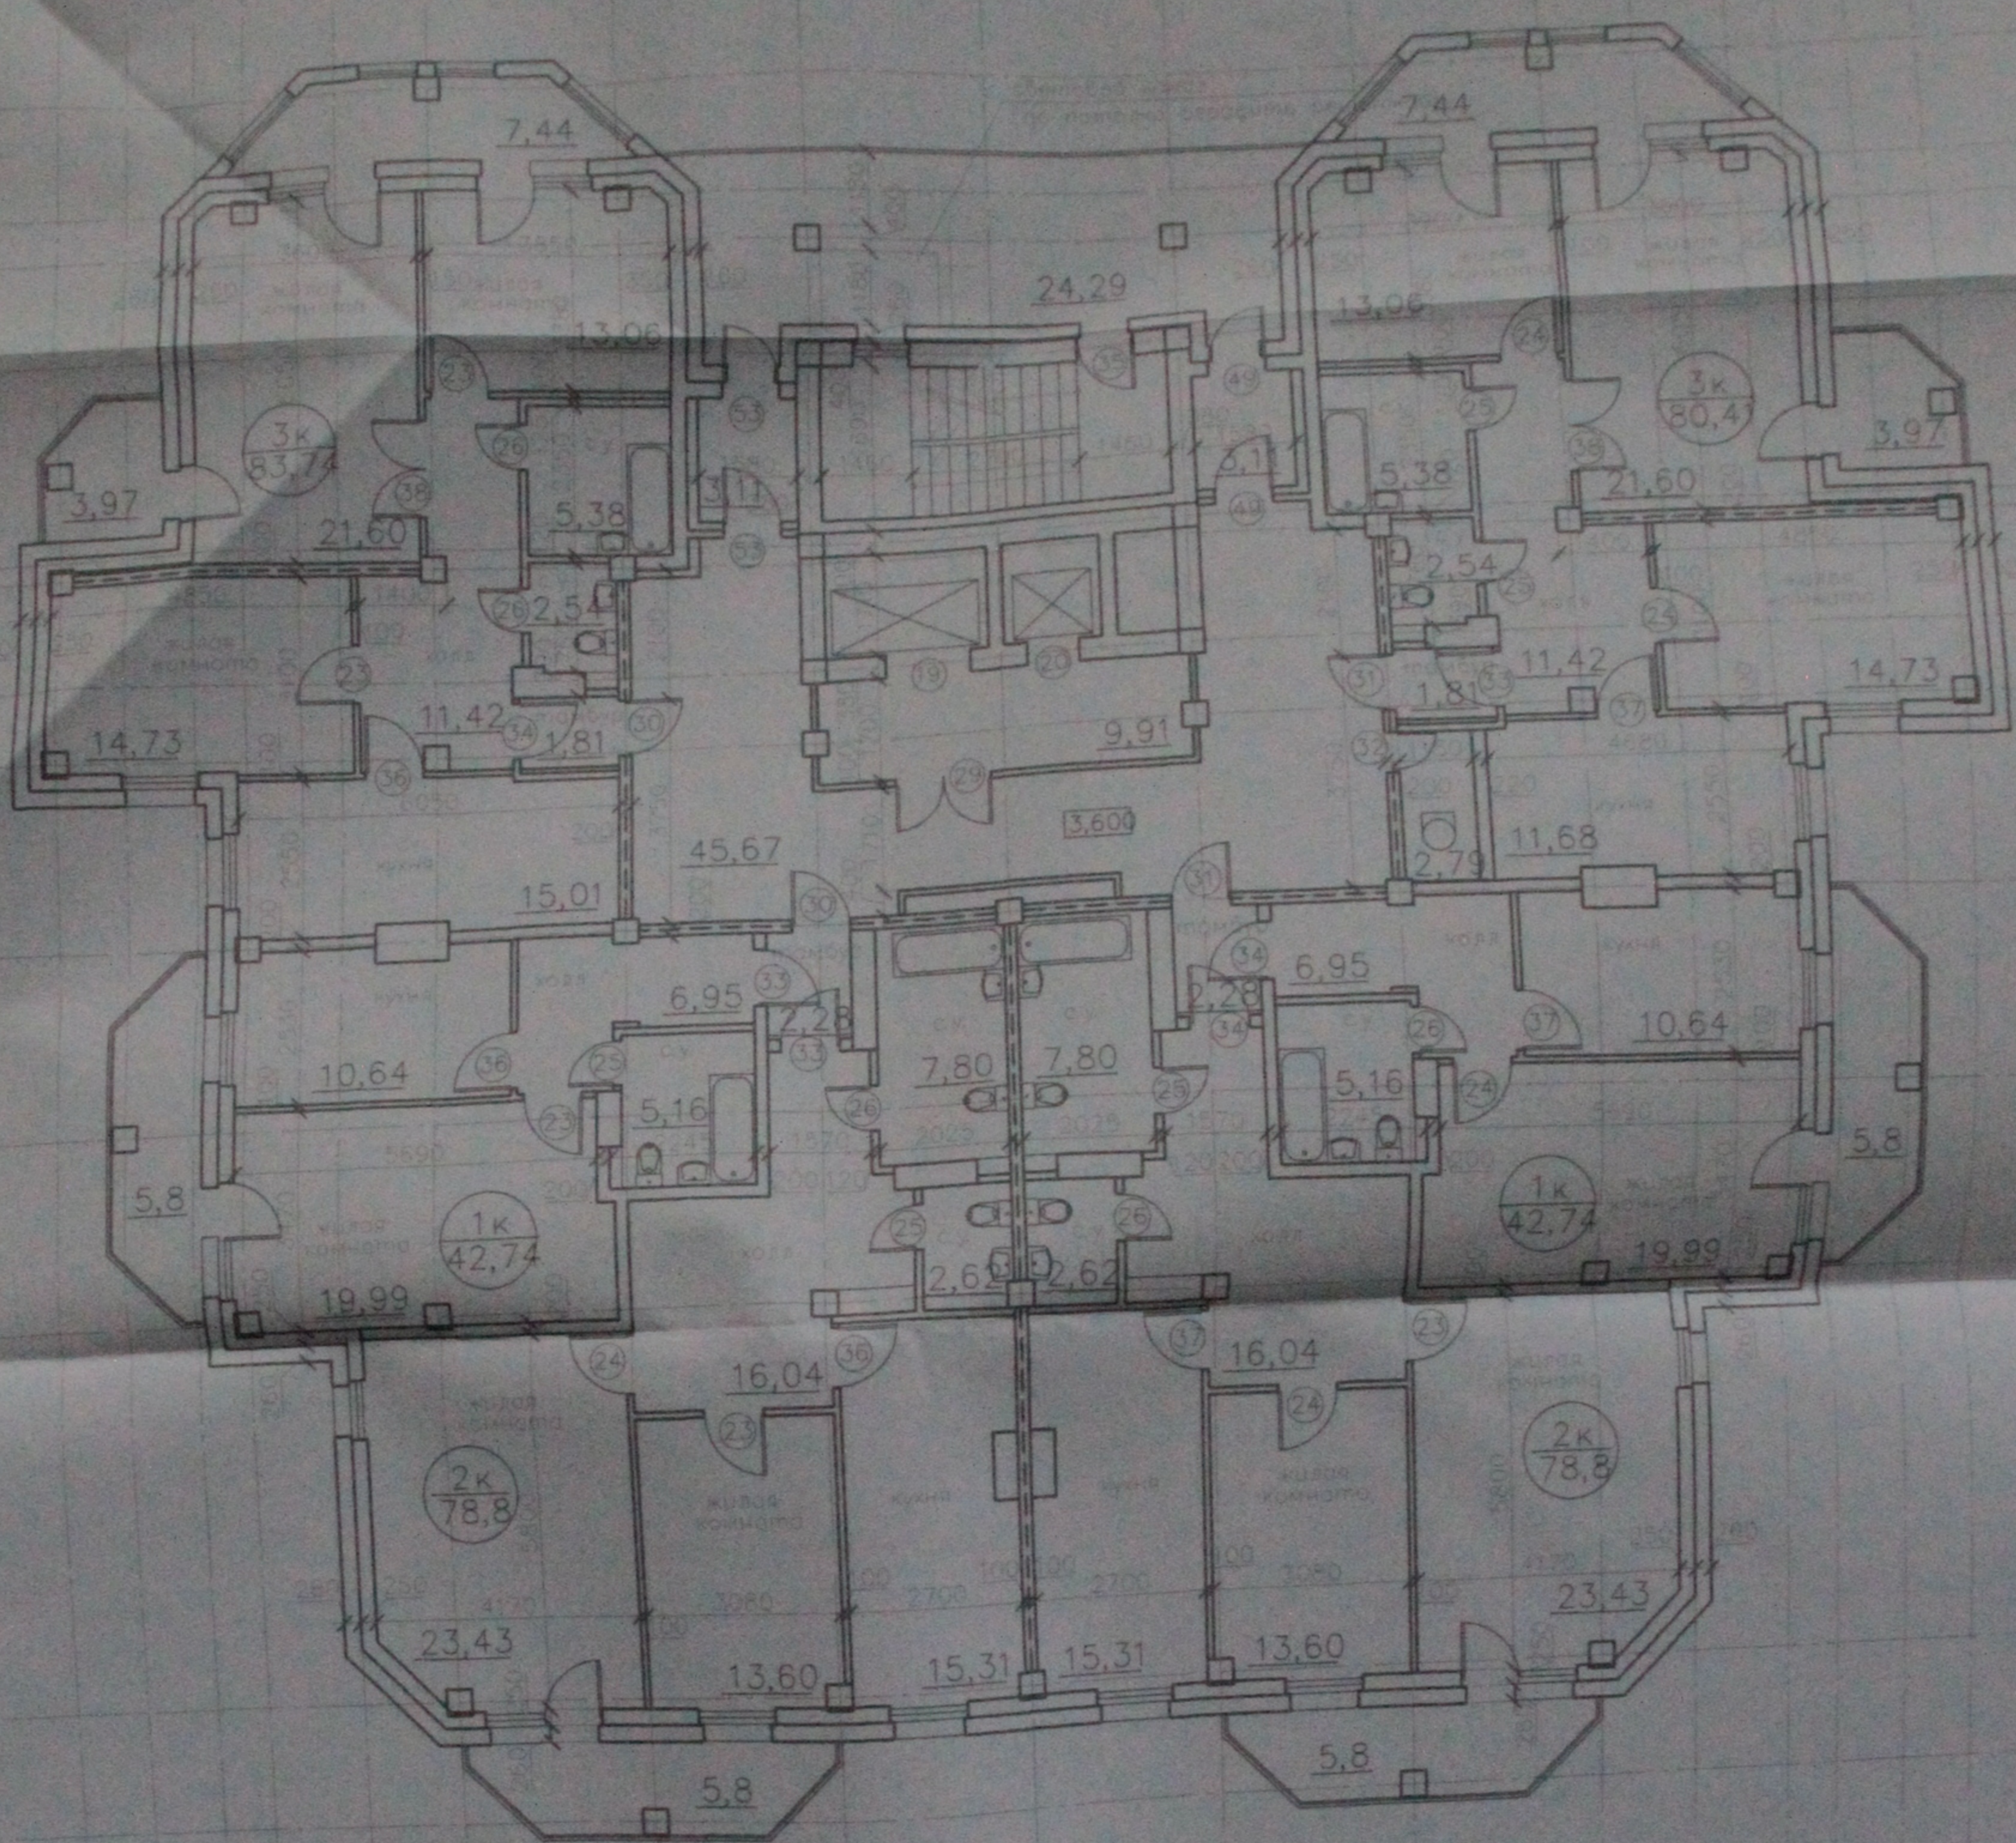


Общая площадь квартир по 3 этажу - 407,23 м²

Количество квартир:  
 1-комнатные - 2 шт.  
 2-комнатные - 2 шт.  
 3-комнатные - 2 шт.

05.10.06 - AP				
Многоэтажный жилой дом со встроенно-пристроенными помещениями общественного и административного назначения по ул. Крестьянская 104 стр. 8 Завьяловском районе г. Новосибирск				
Изм.	Кол. и листы док.	Подп.	Дата	Страницы
				Лист 5
Многоэтажный жилой дом				Листов 33
План 3 этажа М 1:100 Копировал				ООО "Центр "Согласование" A2

Согласовано  
 № 1 от 10.06.2006 г. и 10.06.2006 г.

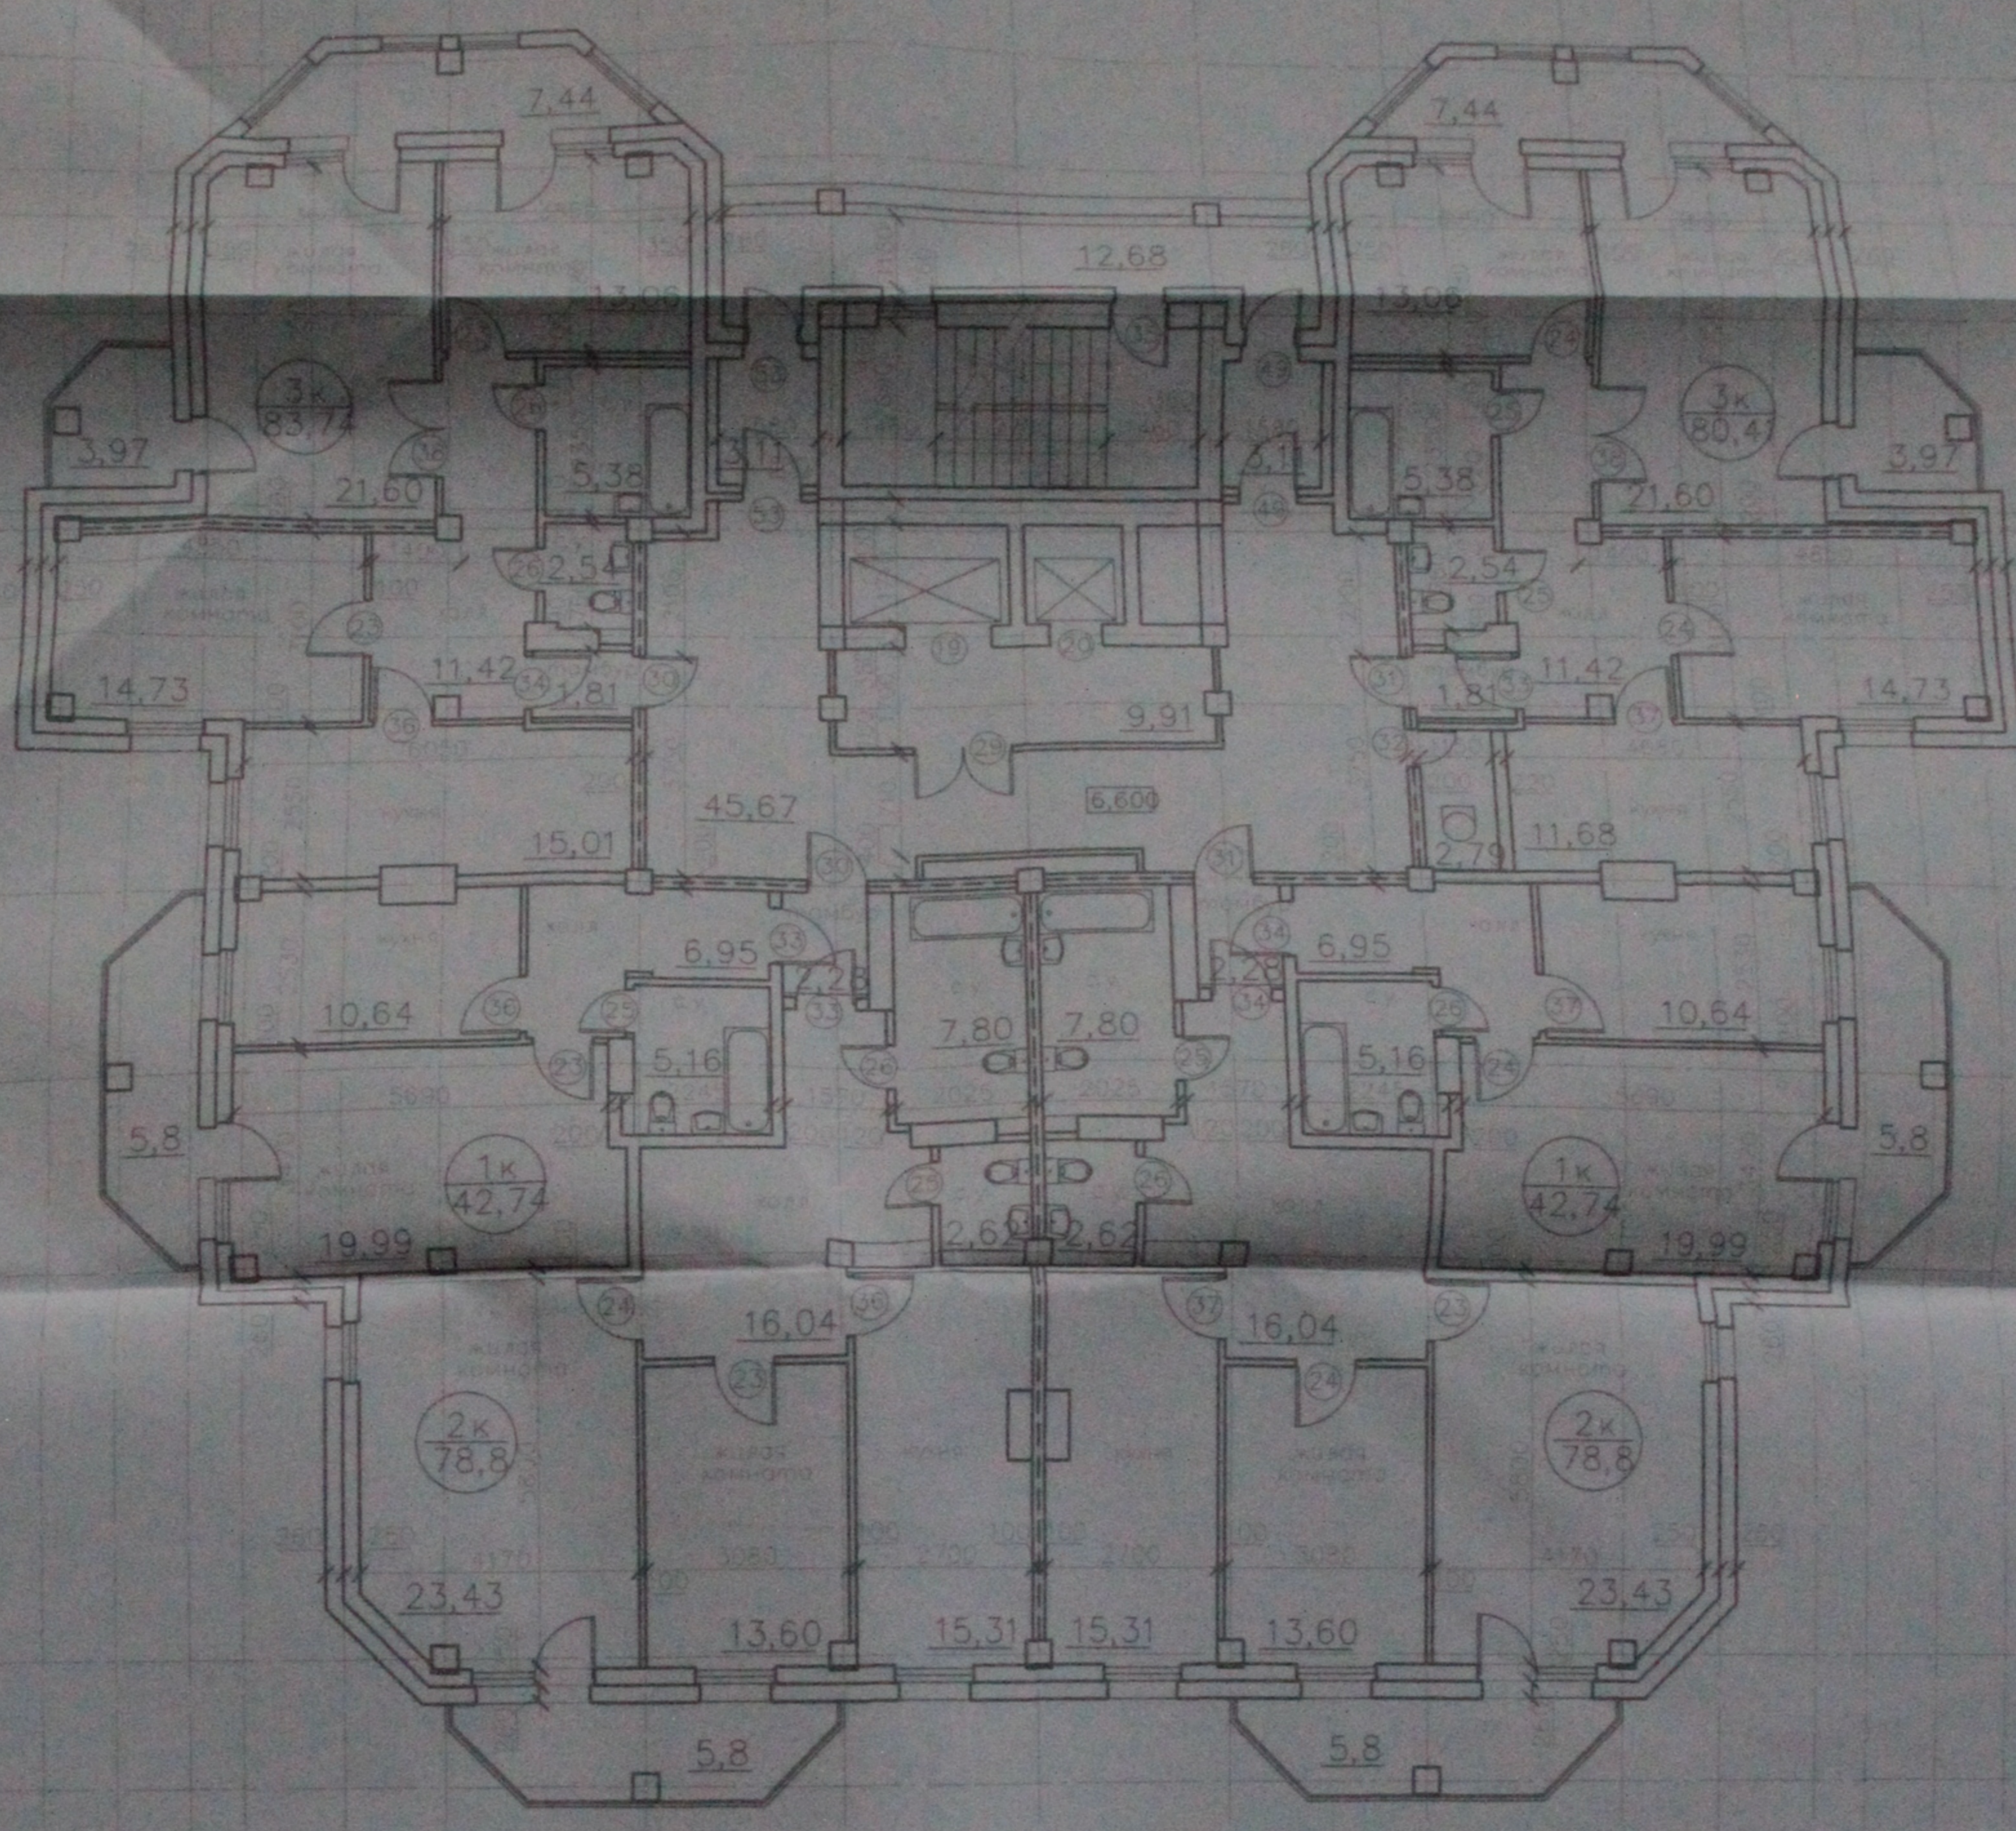

Общая площадь квартир по 4 этажу  
407,23 м<sup>2</sup>

Количество квартир:  
1-комнатные - 2 шт.  
2-комнатные - 2 шт.  
3-комнатные - 2 шт.


05.10.06 - AP

Многоэтажный жилой дом со встроенно-пристроенными помещениями общественного и административного назначения по ул. Кропоткина, 104 стр. 6 Завьяловском районе г. Новосибирска

Изм.	Кол. в листе	Дата	Подп.	Дата	Страниц	Лист	Листов
					п	6	33
Разработчик	Антонов				ООО "Центр "Солдатовские"		
Проектировщик	Лебедев				План 4 этажа		
Инженер по контролю качества	Журовлева				М 1:100		
					Копировала		

Согласовано

Исполн. [Signature]

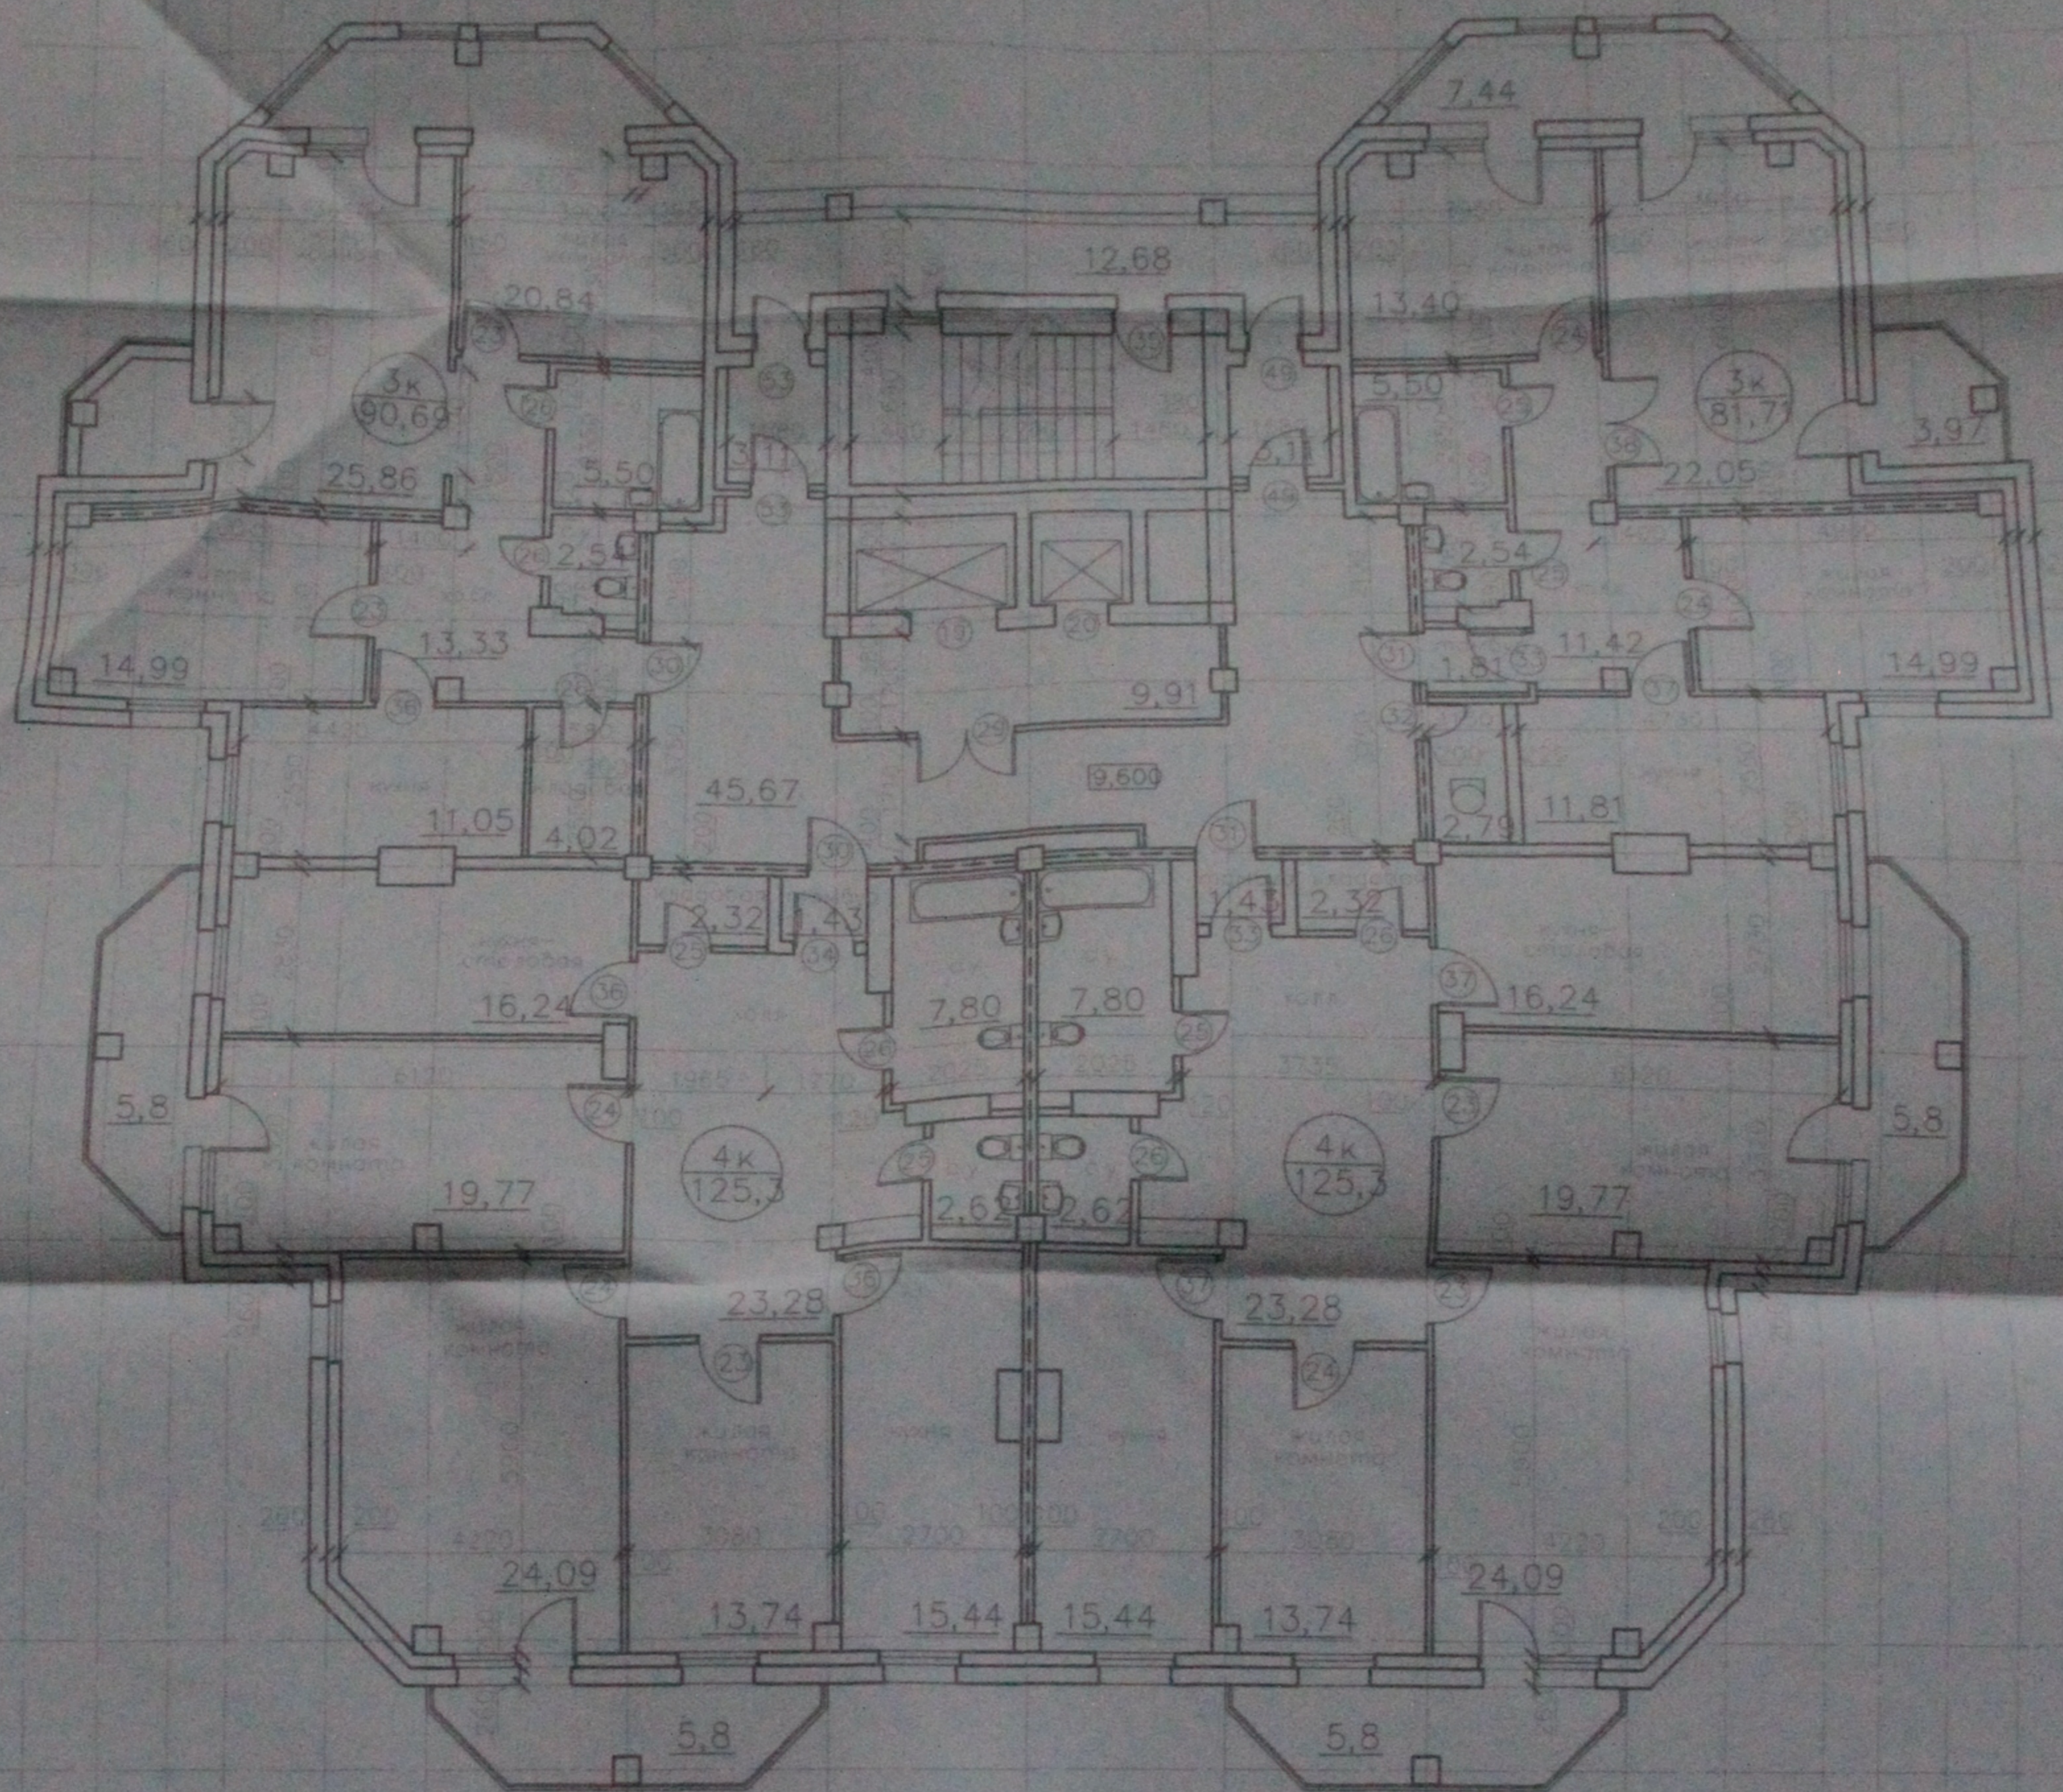


Общая площадь квартир по 5 этажу - 423,0 м<sup>2</sup>

Количество квартир:  
3-комнатные - 2 шт.  
4-комнатные - 2 шт.

05.10.06-AP

Многоэтажный жилой дом с встроенно-пристроенными помещениями общественного и административного назначения по ул. Кропоткина, 104 стр. 6 Завьяловском районе г. Новосибирска

Изм.	№	Листы	док.	Подп.	Дата	Степень	Лист	Листов
							П	7
								33
Разраб.	Антон							
Проб.	Лебедев							
И. контр.	Куралева							
Многоэтажный жилой дом							000 "Центр "Согласование"	
План 5 этажа								
М 1:100								
Копировал								

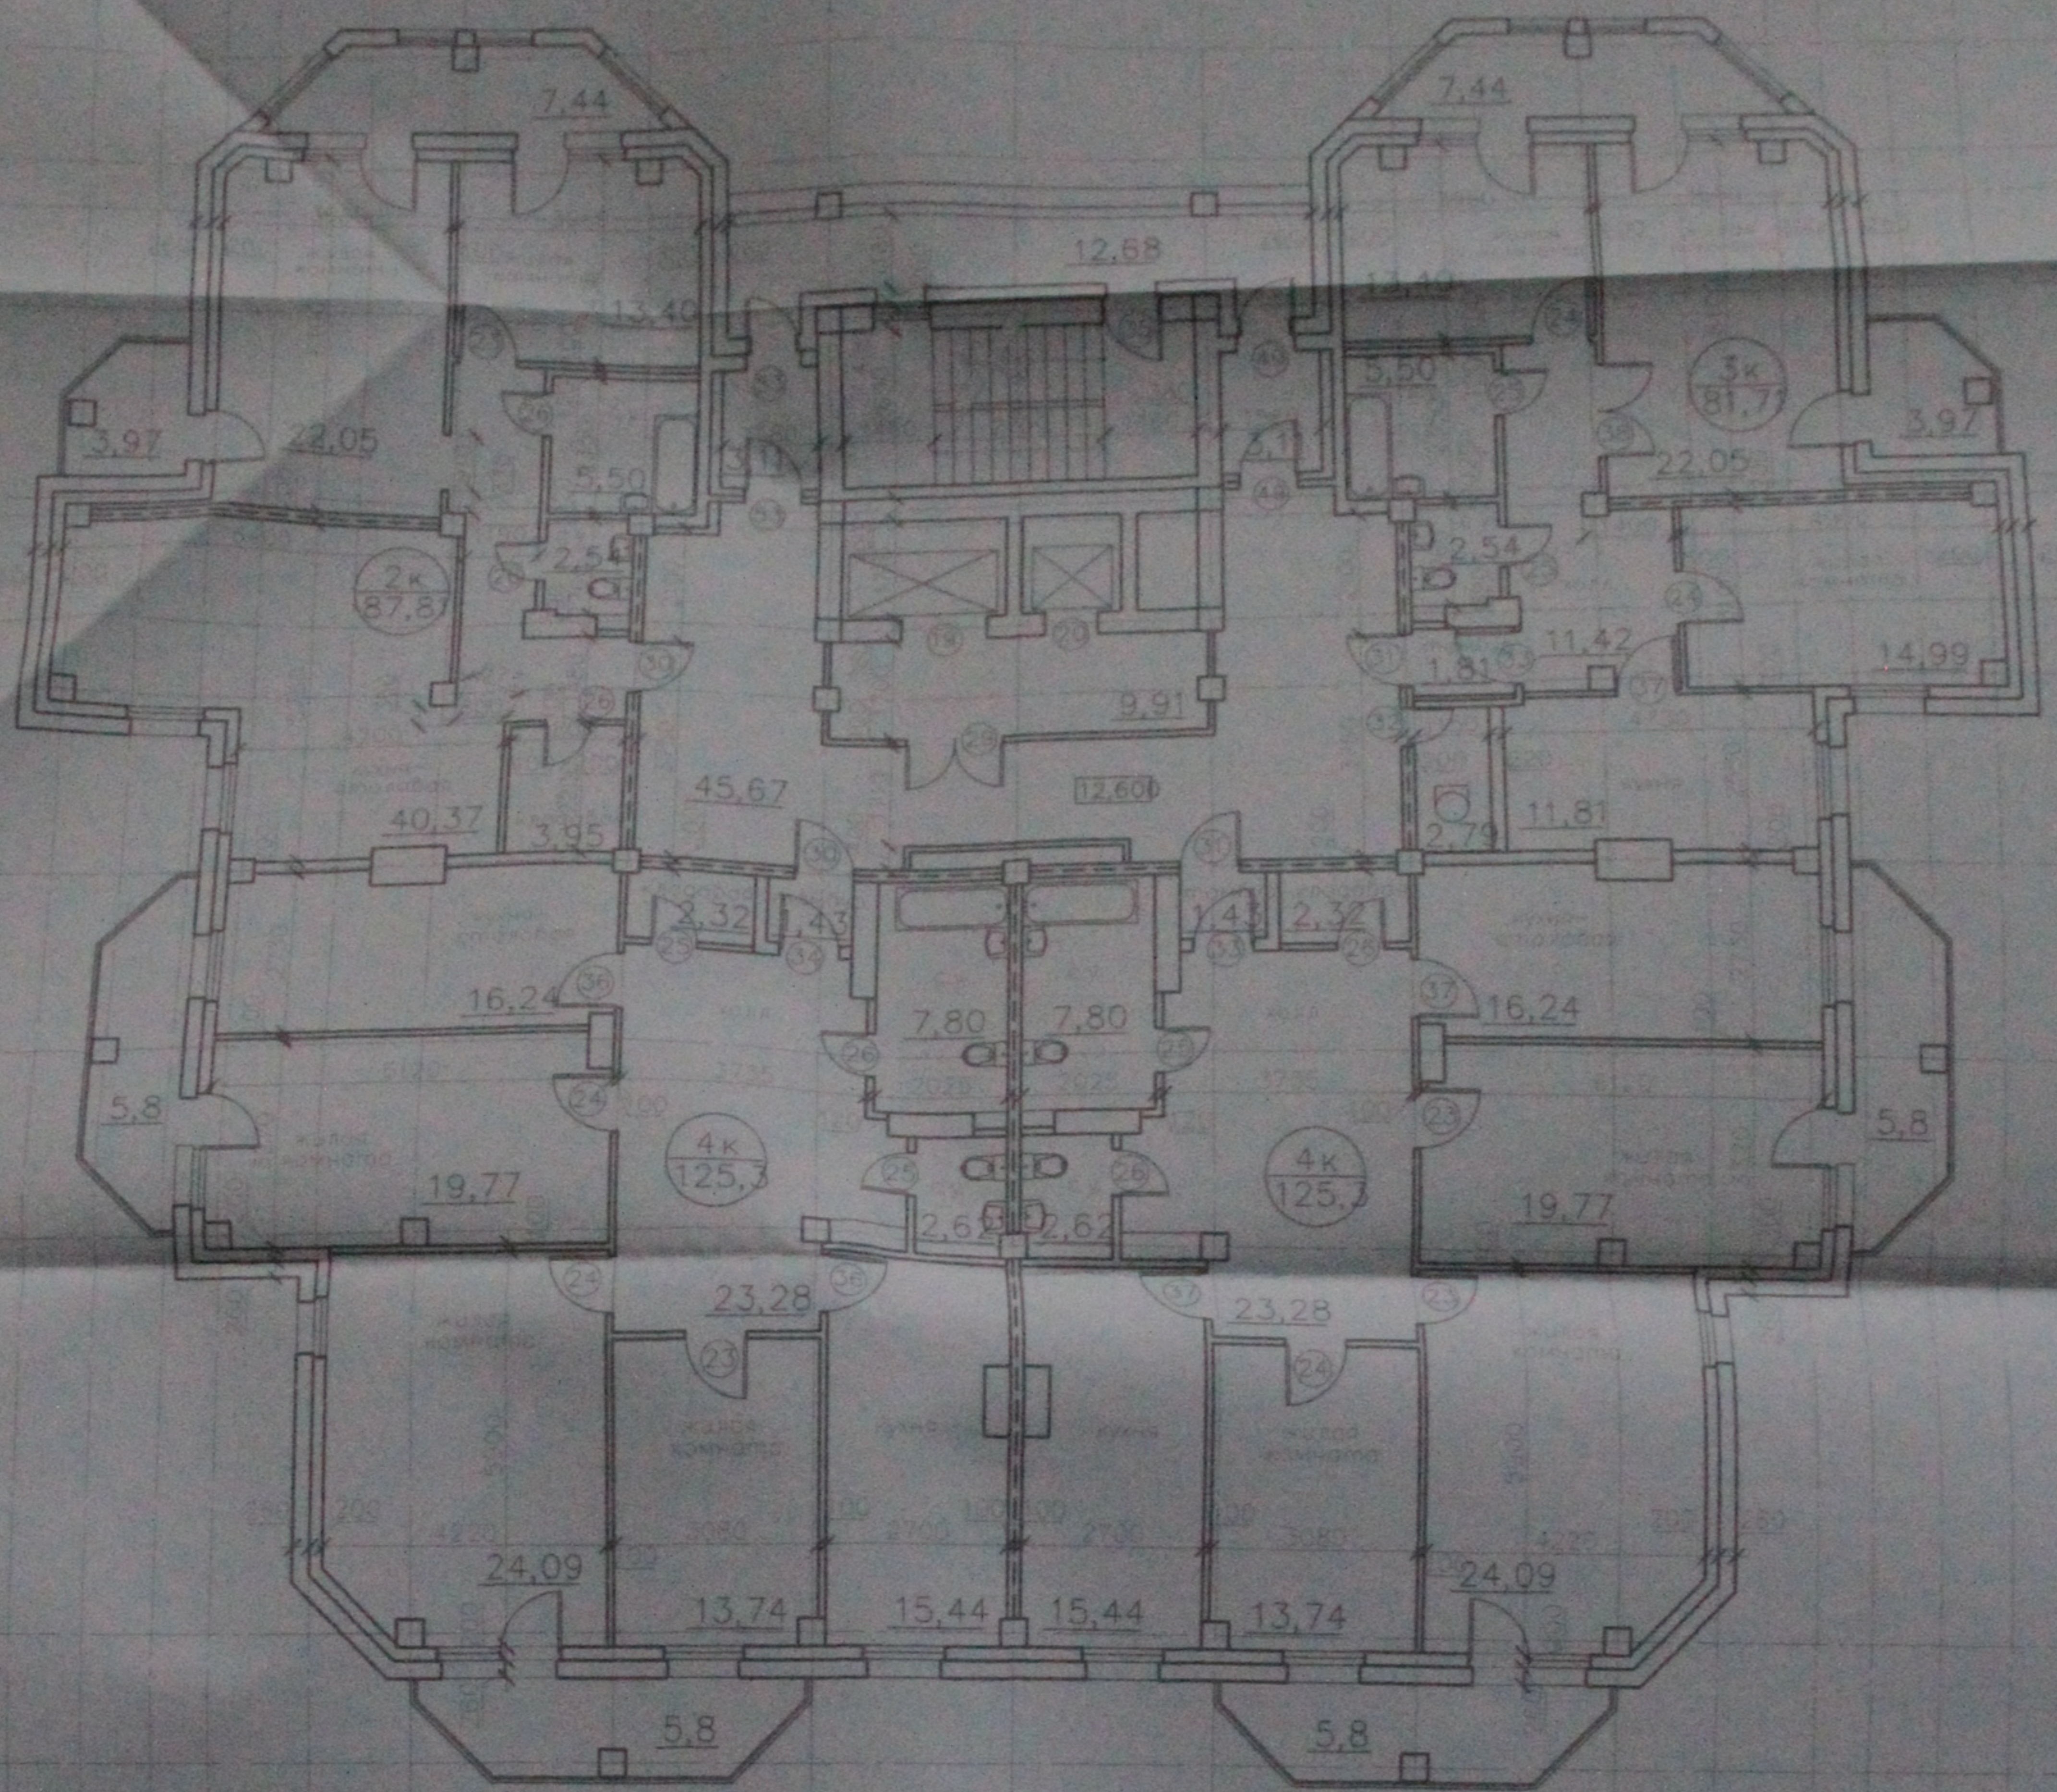


Общая площадь квартир по 6 этажу — 420,12 м<sup>2</sup>

Количество квартир:  
 2-комнатные — 1 шт.  
 3-комнатные — 2 шт.  
 4-комнатные — 1 шт.

05.10.06-AP

Многоэтажный жилой дом со встроенно-пристроенными помещениями общественного и административного назначения по ул. Кропоткина, 104 стр. 8 Завьяловском районе в Новосибирске

Изм.	Кол.	Листы?	док.	Подп.	Дата	Этажи	Лист	Листов	
						Многоэтажный жилой дом	п	8	33
Разраб.				Антонов		План 6 этажа			ООО "Центр "Согласование"
Проб.				Лебедев		М 1:100			
Н. контр.				Журавлева		Капирова			

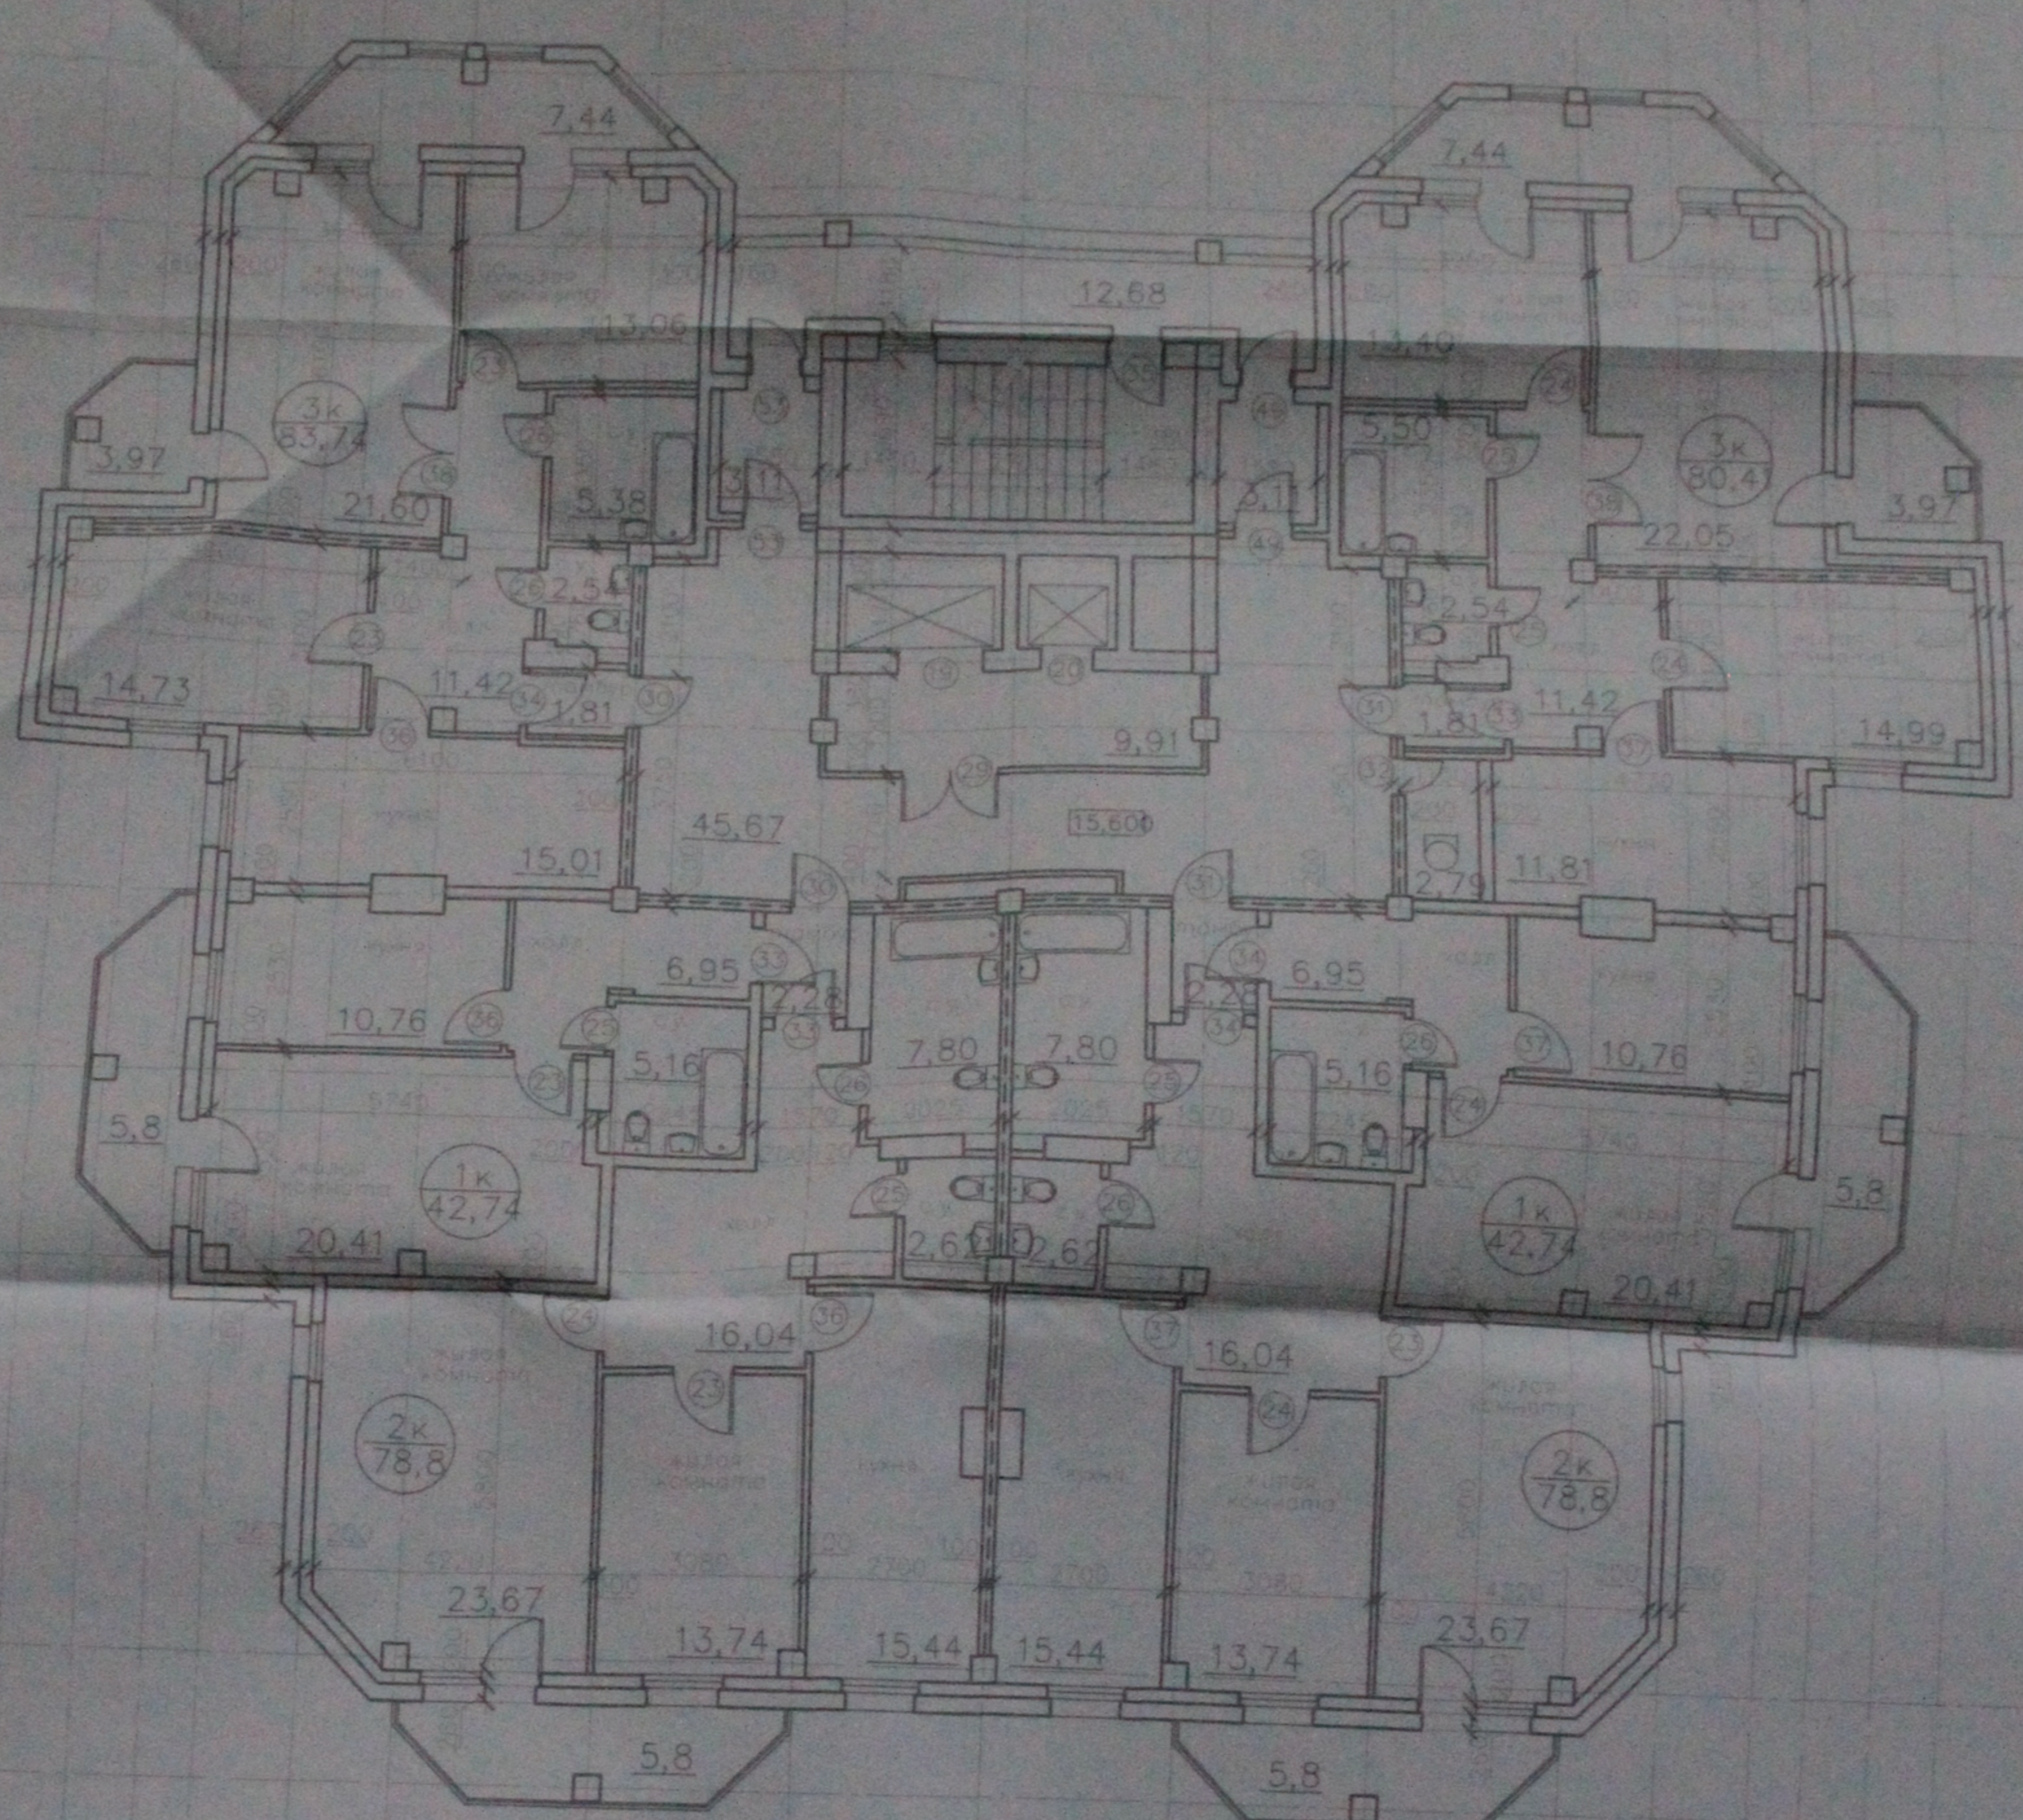


Общая площадь квартир по 7 этажу - 407,23 м<sup>2</sup>

Количество квартир:  
 1-комнатные - 2 шт.  
 2-комнатные - 2 шт.  
 3-комнатные - 2 шт.

05.10.06 - AP					
Многоэтажный жилой дом со встроенно-пристроенными помещениями общественного и административного назначения по ул. Кропоткина 104 стр. 6 Завьяловском районе г. Новосибирска					
Многоэтажный жилой дом			Страниц	Лист	
			п	9	
План 7 этажа М 1:100 Копировал			ООО "Центр "Салют-Восток"		
Изм.	Кол.	Листы	док.	Пагр.	Дат
Резаб.	Антонов				
Проб.	Лебедев				
И. контр.	Журавлев				



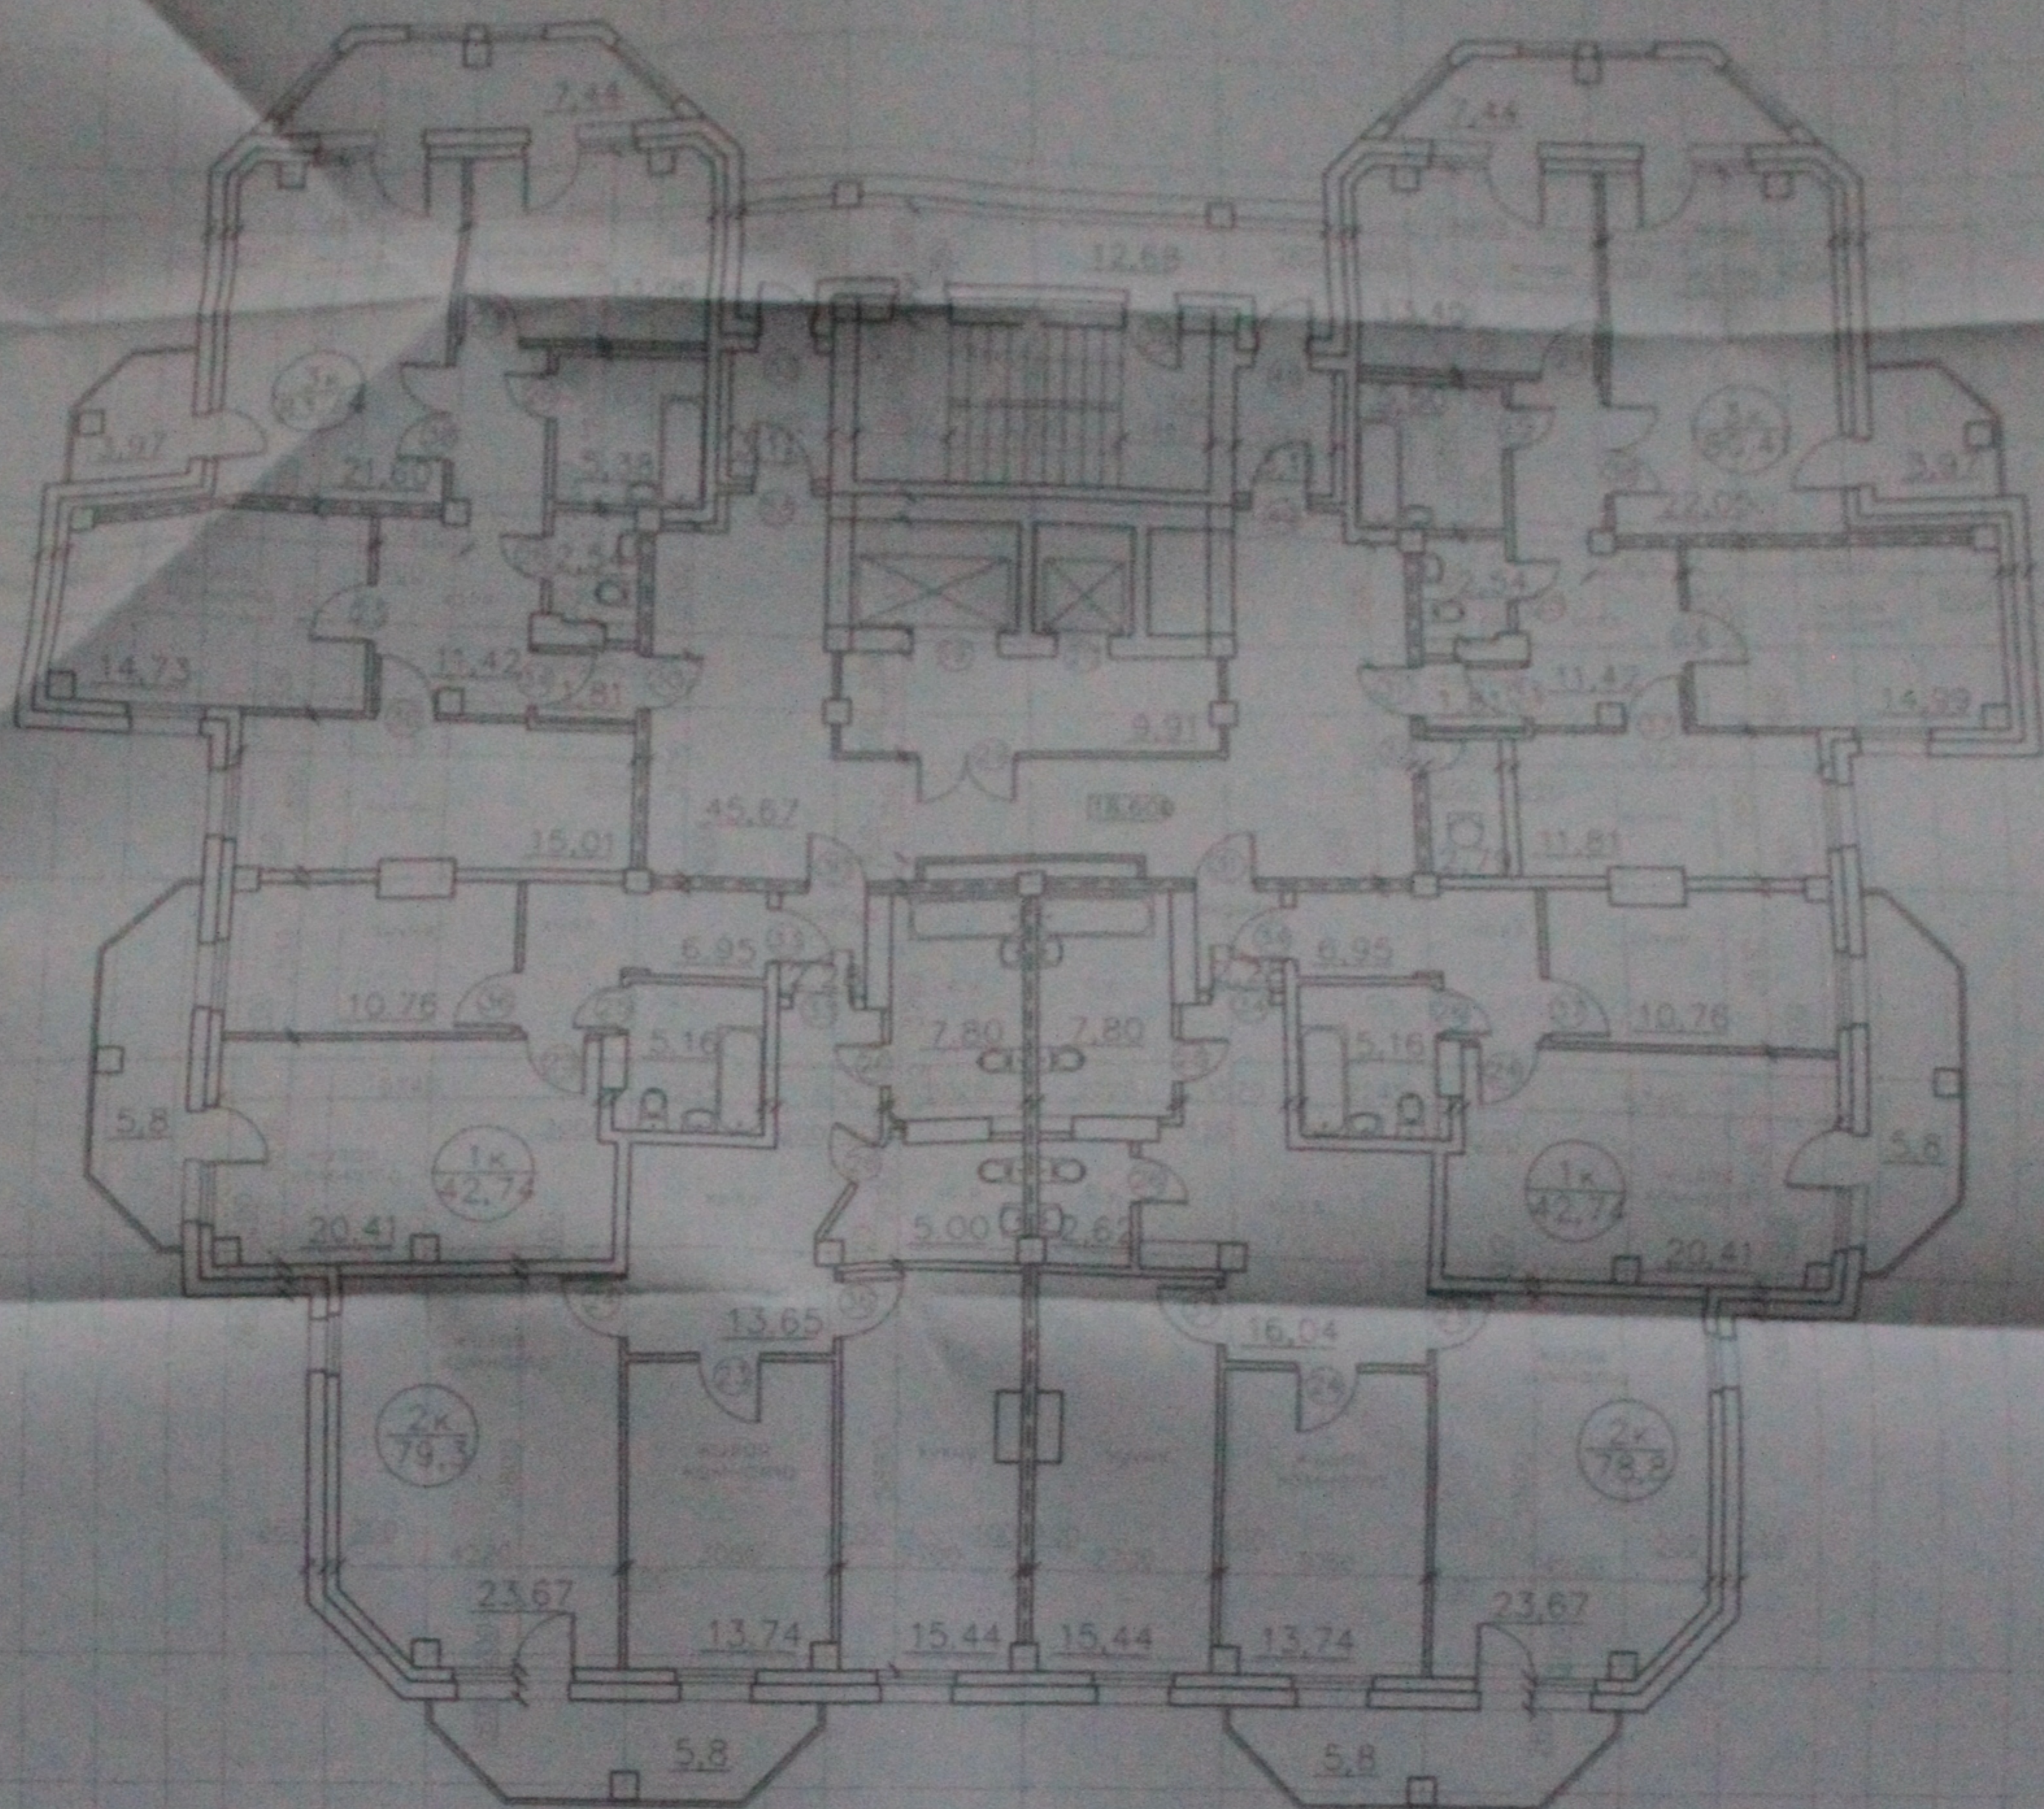

Общая площадь квартир на 6 этаже - 410,01 м<sup>2</sup>

количество квартир:  
 1-комнатные - 2 шт.  
 2-комнатные - 2 шт.  
 3-комнатные - 2 шт.

05.10.06 - AP

Многоэтажный жилой дом со встроенно-пристроенными помещениями общественного и административного назначения по ул. Краполина, 104 стр. 6 Зонального района г. Новосибирск

Многоэтажный жилой дом

План 6 этажа  
 М 1:100

Капиробал

Страницы: лист 10 из 33


ООО "Центр "Созвездие"

A2 148

Изм.	Кол.	Листов	Дата	Подп.	Дат.
Разраб.	Антоний				
Проб.	Лебедев				
Н. контр.	Журавлев				

Создано

Изд. 1 подл. Подг. и дата вкл. изд.

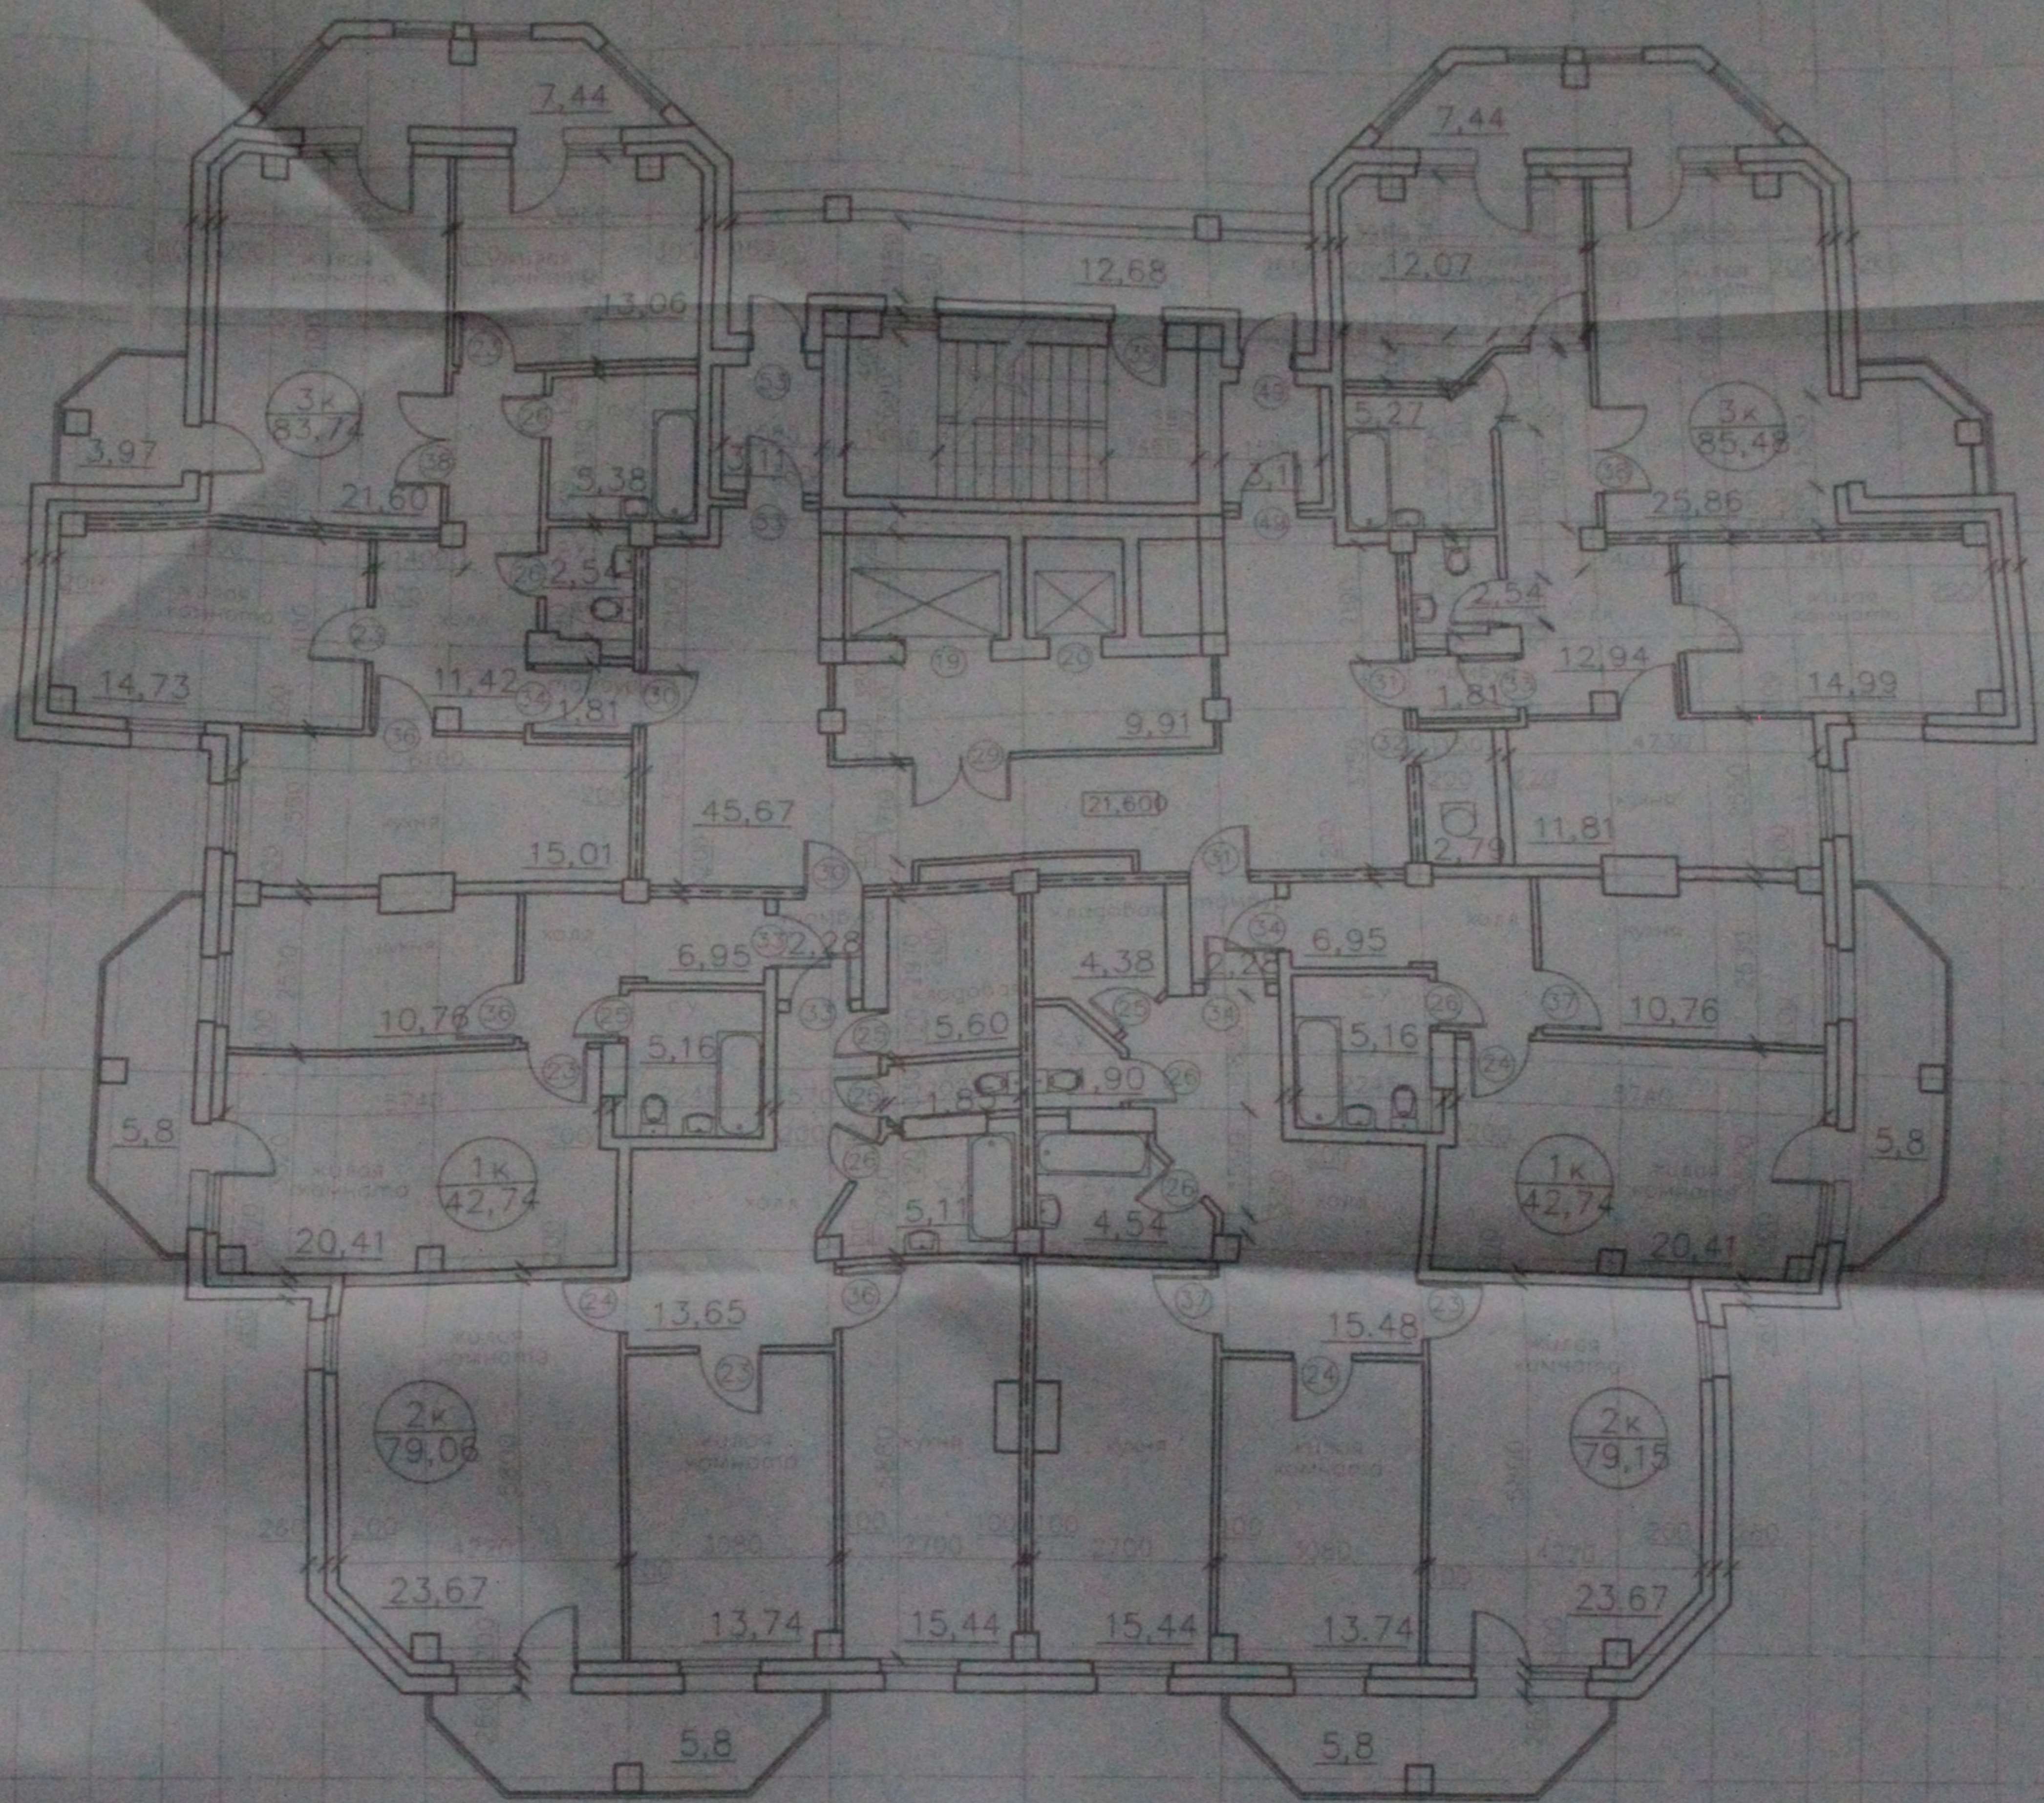


Общая площадь квартир по 9 этажу - 412,43 м<sup>2</sup>  
 Количество квартир  
 1-комнатные - 2 шт.  
 2-комнатные - 2 шт.  
 3-комнатные - 2 шт.

05.10.06-AP

Многоэтажный жилой дом со встроенно-пристроенными помещениями общественного и административного назначения по ул. Кропоткина, 104 стр. 6 Зеленовском районе г. Новосибирска

Изм.	Кол. в листе	Лист	док.	Подп.	Дата	Страниц	Лист	Листов
						Многоэтажный жилой дом	П	11 / 33
Разраб.			Антонов			План 9 этажа М 1:100 Копировал	ООО "Центр "Созидание"	
Проб.			Лебедев					
Ч. контр.			Журавлев					

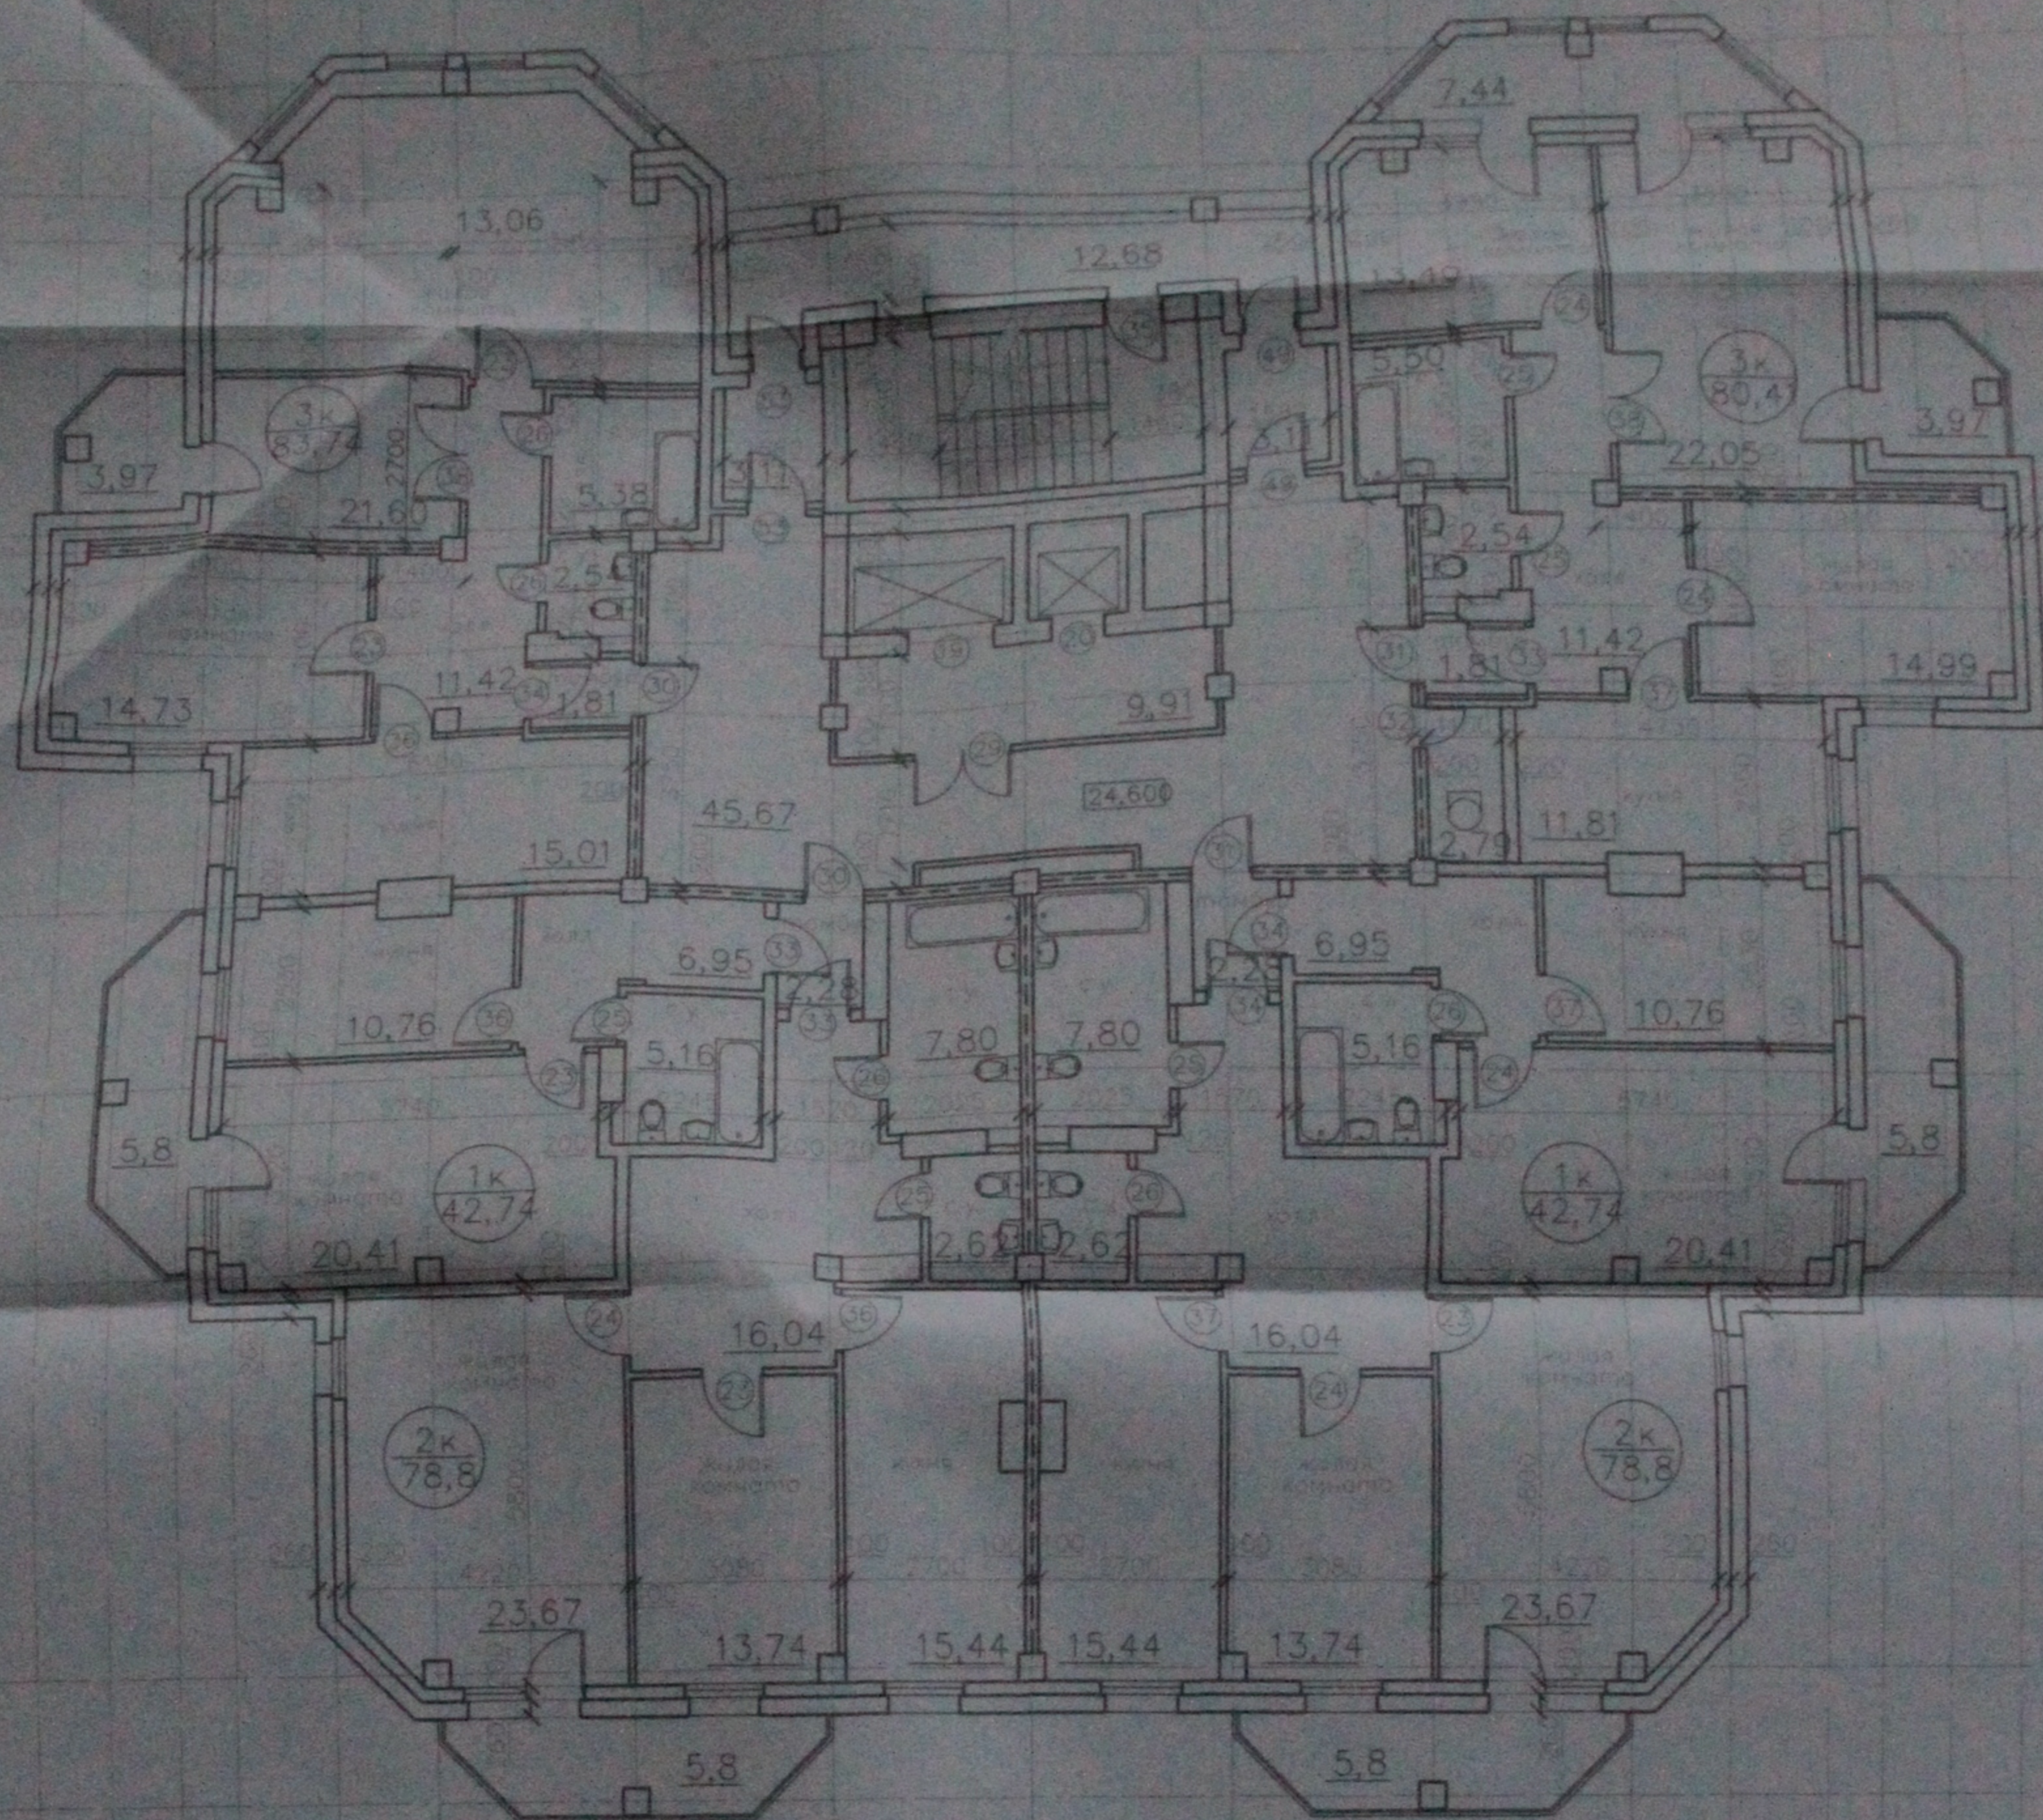


Общая площадь квартир на 10 этаже  
= 407,23 м<sup>2</sup>

Количество квартир:  
1-комнатные - 2 шт.  
2-комнатные - 2 шт.  
3-комнатные - 2 шт.

05.10.06-AP

Изм.		Кол.	Листы	док.	Подп.	Дата	Многоэтажный жилой дом на ул. Кропоткина, 104 стр. Б Завьяловском районе в Новосибирске	Страниц	Лист	Листов
Многоэтажный жилой дом								П	12	33
Разраб.	Антонов						План 10 этажа М 1:100 Копировал	ООО "Центр "Созвездие"		
Проект	Лебедев									
Н. контр.	Журавлева									

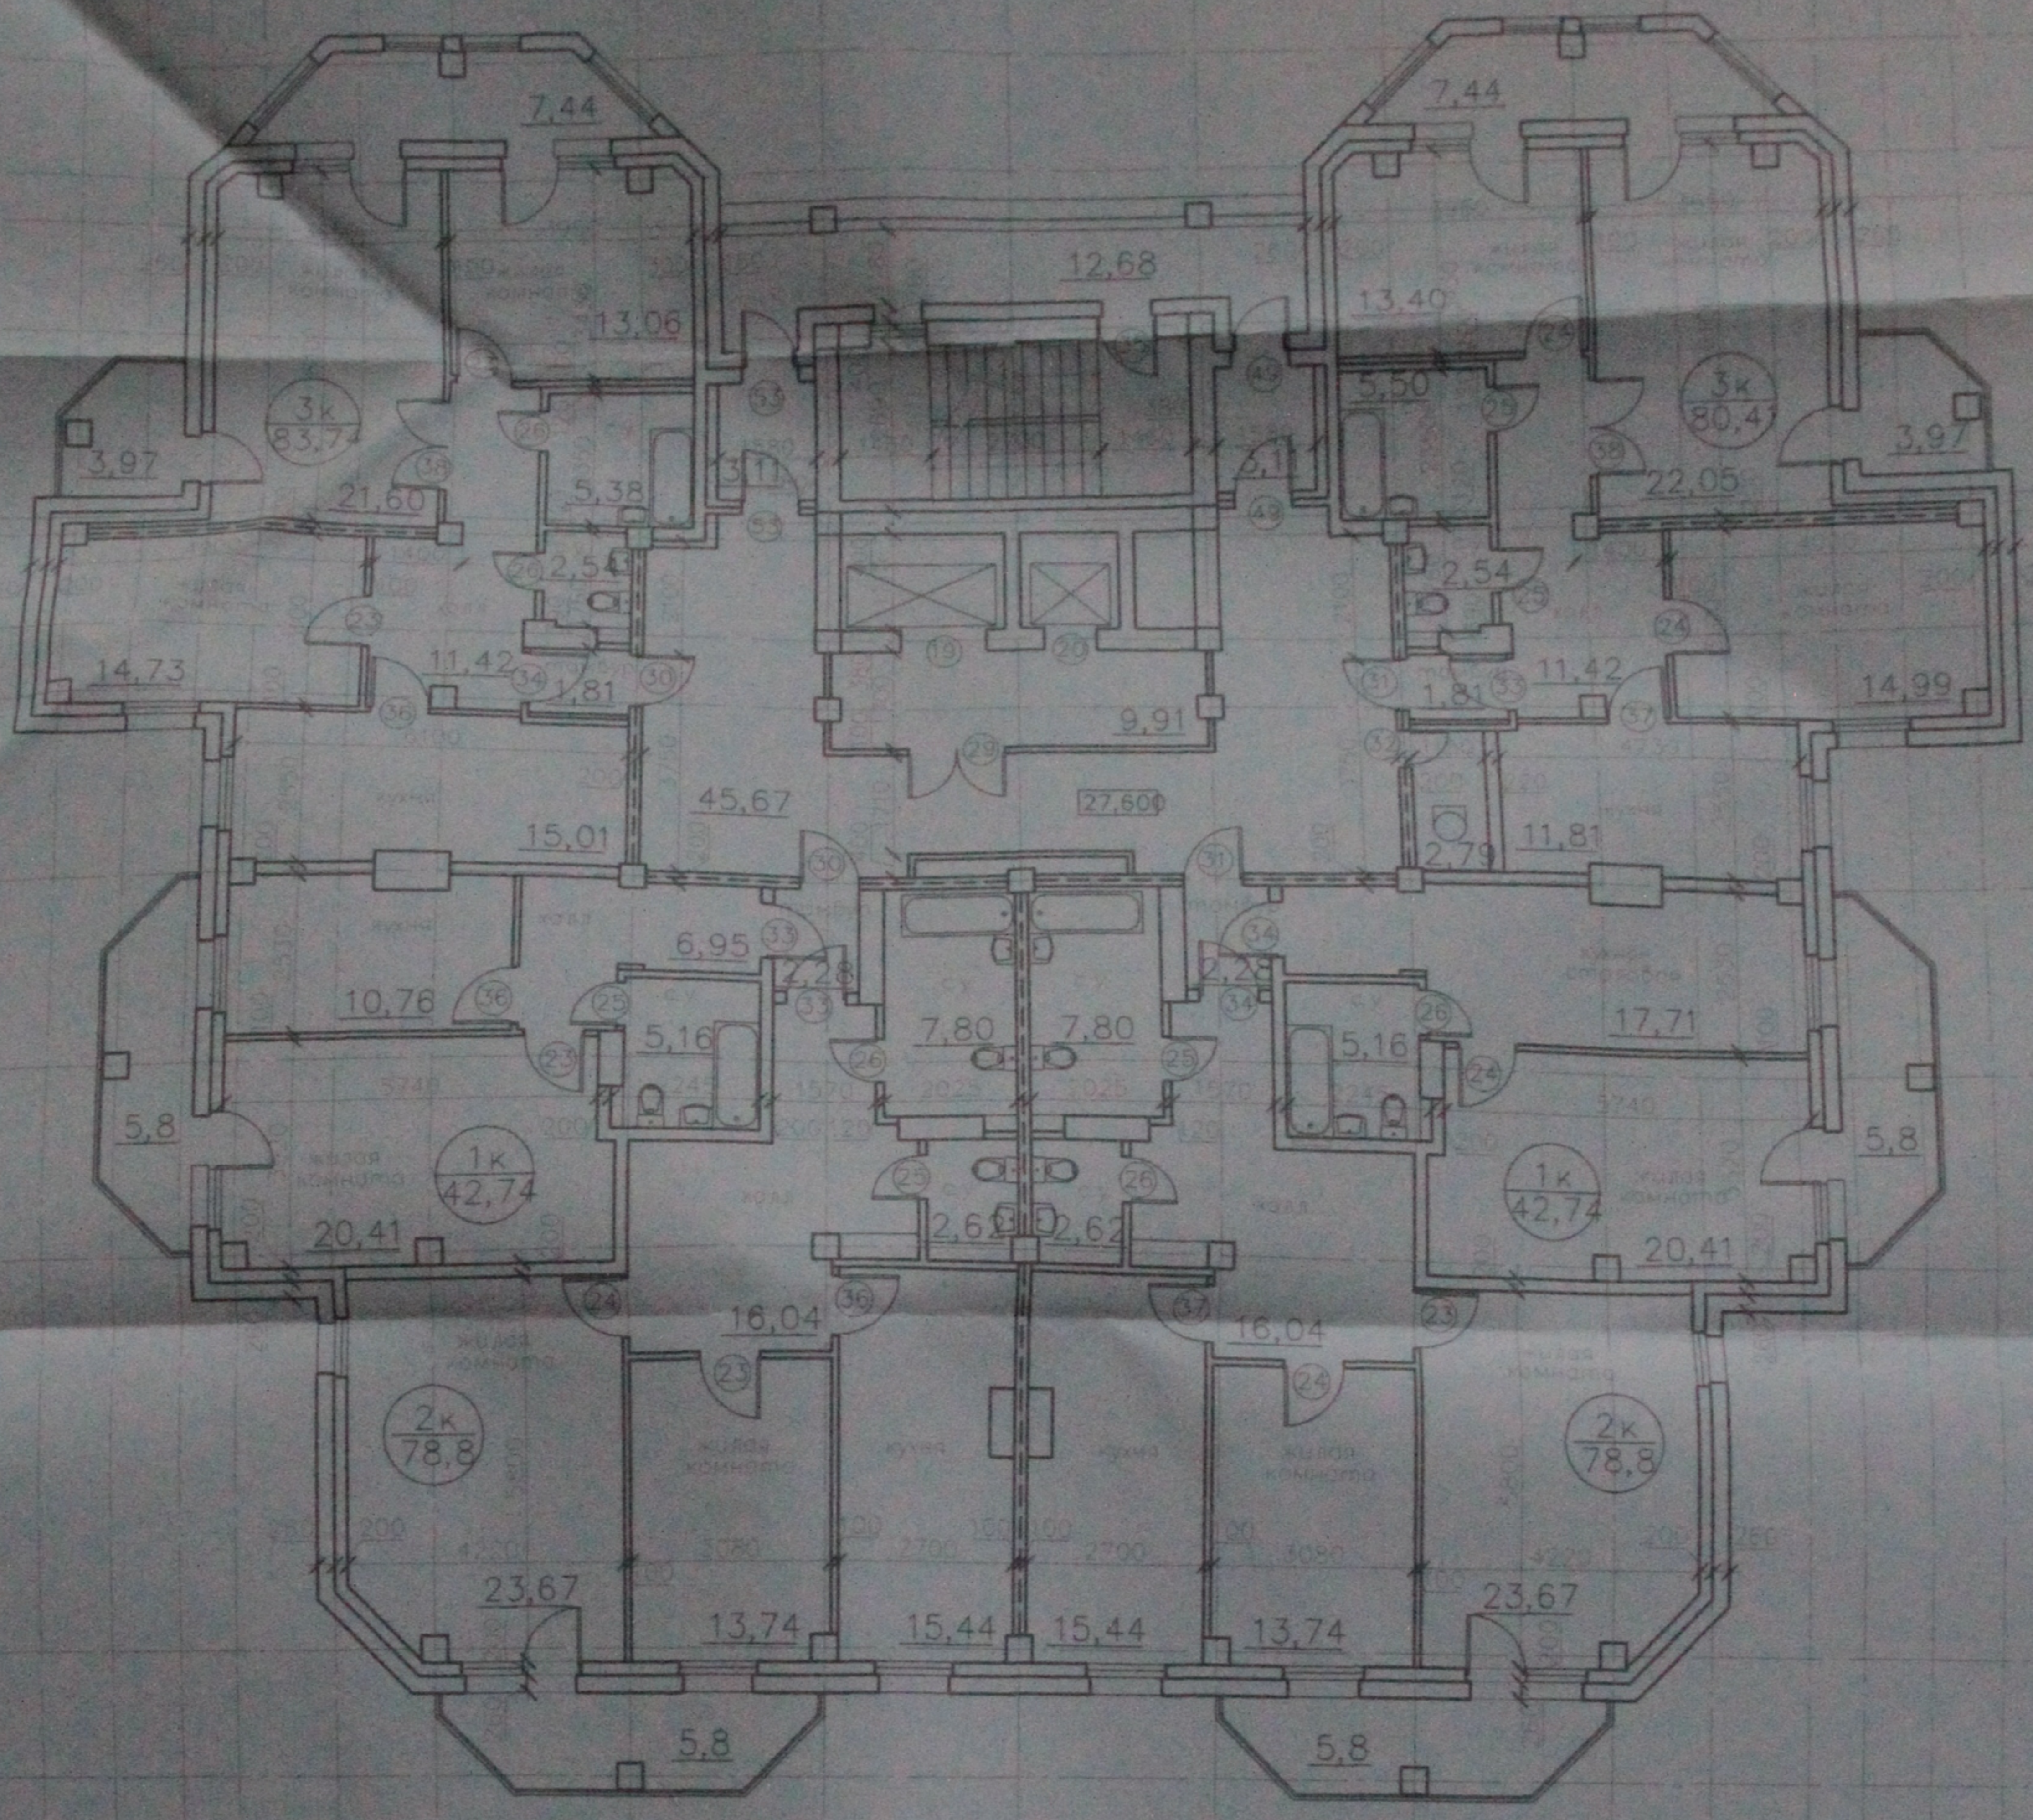

Общая площадь квартир по 11 этажу  
 - 407,23 м²

Количество квартир:  
 1-комнатные - 2 шт.  
 2-комнатные - 2 шт.  
 3-комнатные - 2 шт.

					05.10.06 - AP				
					Многоэтажный жилой дом со встроенно-пристроенными помещениями общественного и административного назначения по ул. Кропоткина 104 стр. 6 Завьяловском районе г. Новосибирска				
Изм.	Код	Листы	док.	Подп.	Дата	Многоэтажный жилой дом	Страниц	Лист	Листов
							п	13	33
Разраб.	Антонов					План 11 этажа М 1:100	ООО "Центр "Согласование"		
Проб.	Лебедев								
Н. контр.	Журавлева					Копировал			