



План на отм. +66.950  
24 этаж

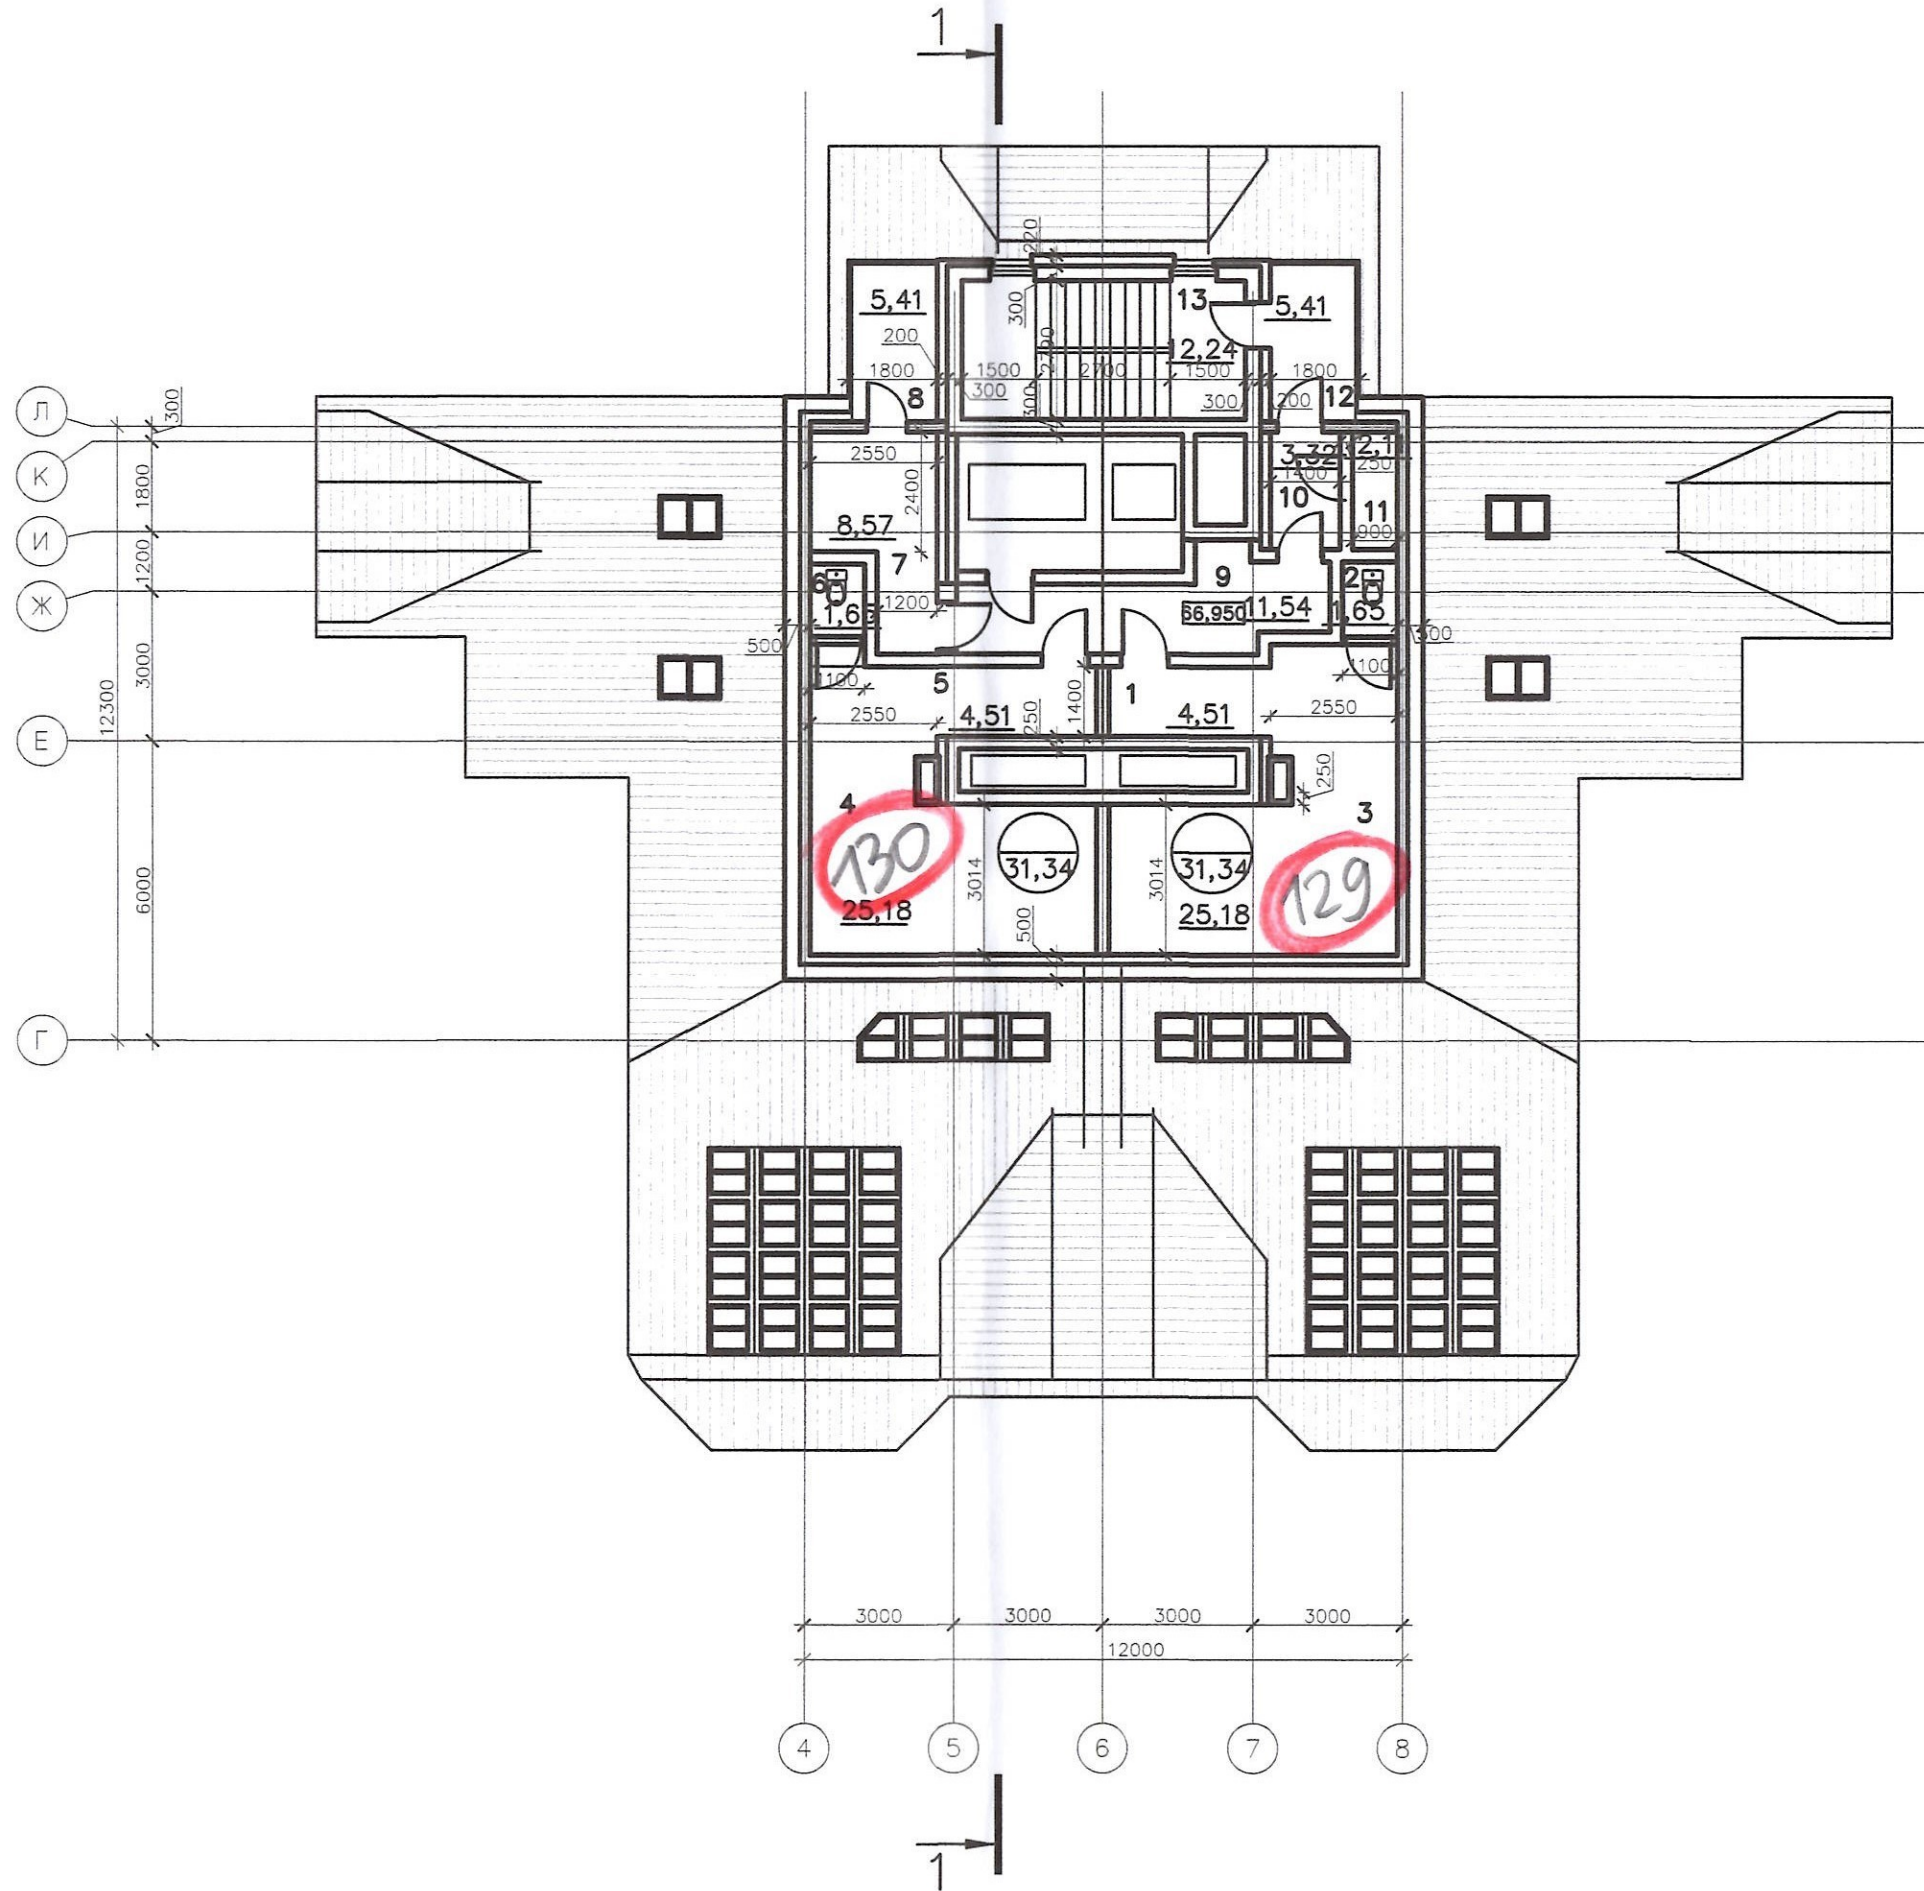




План на отм. +63.600  
23 этаж

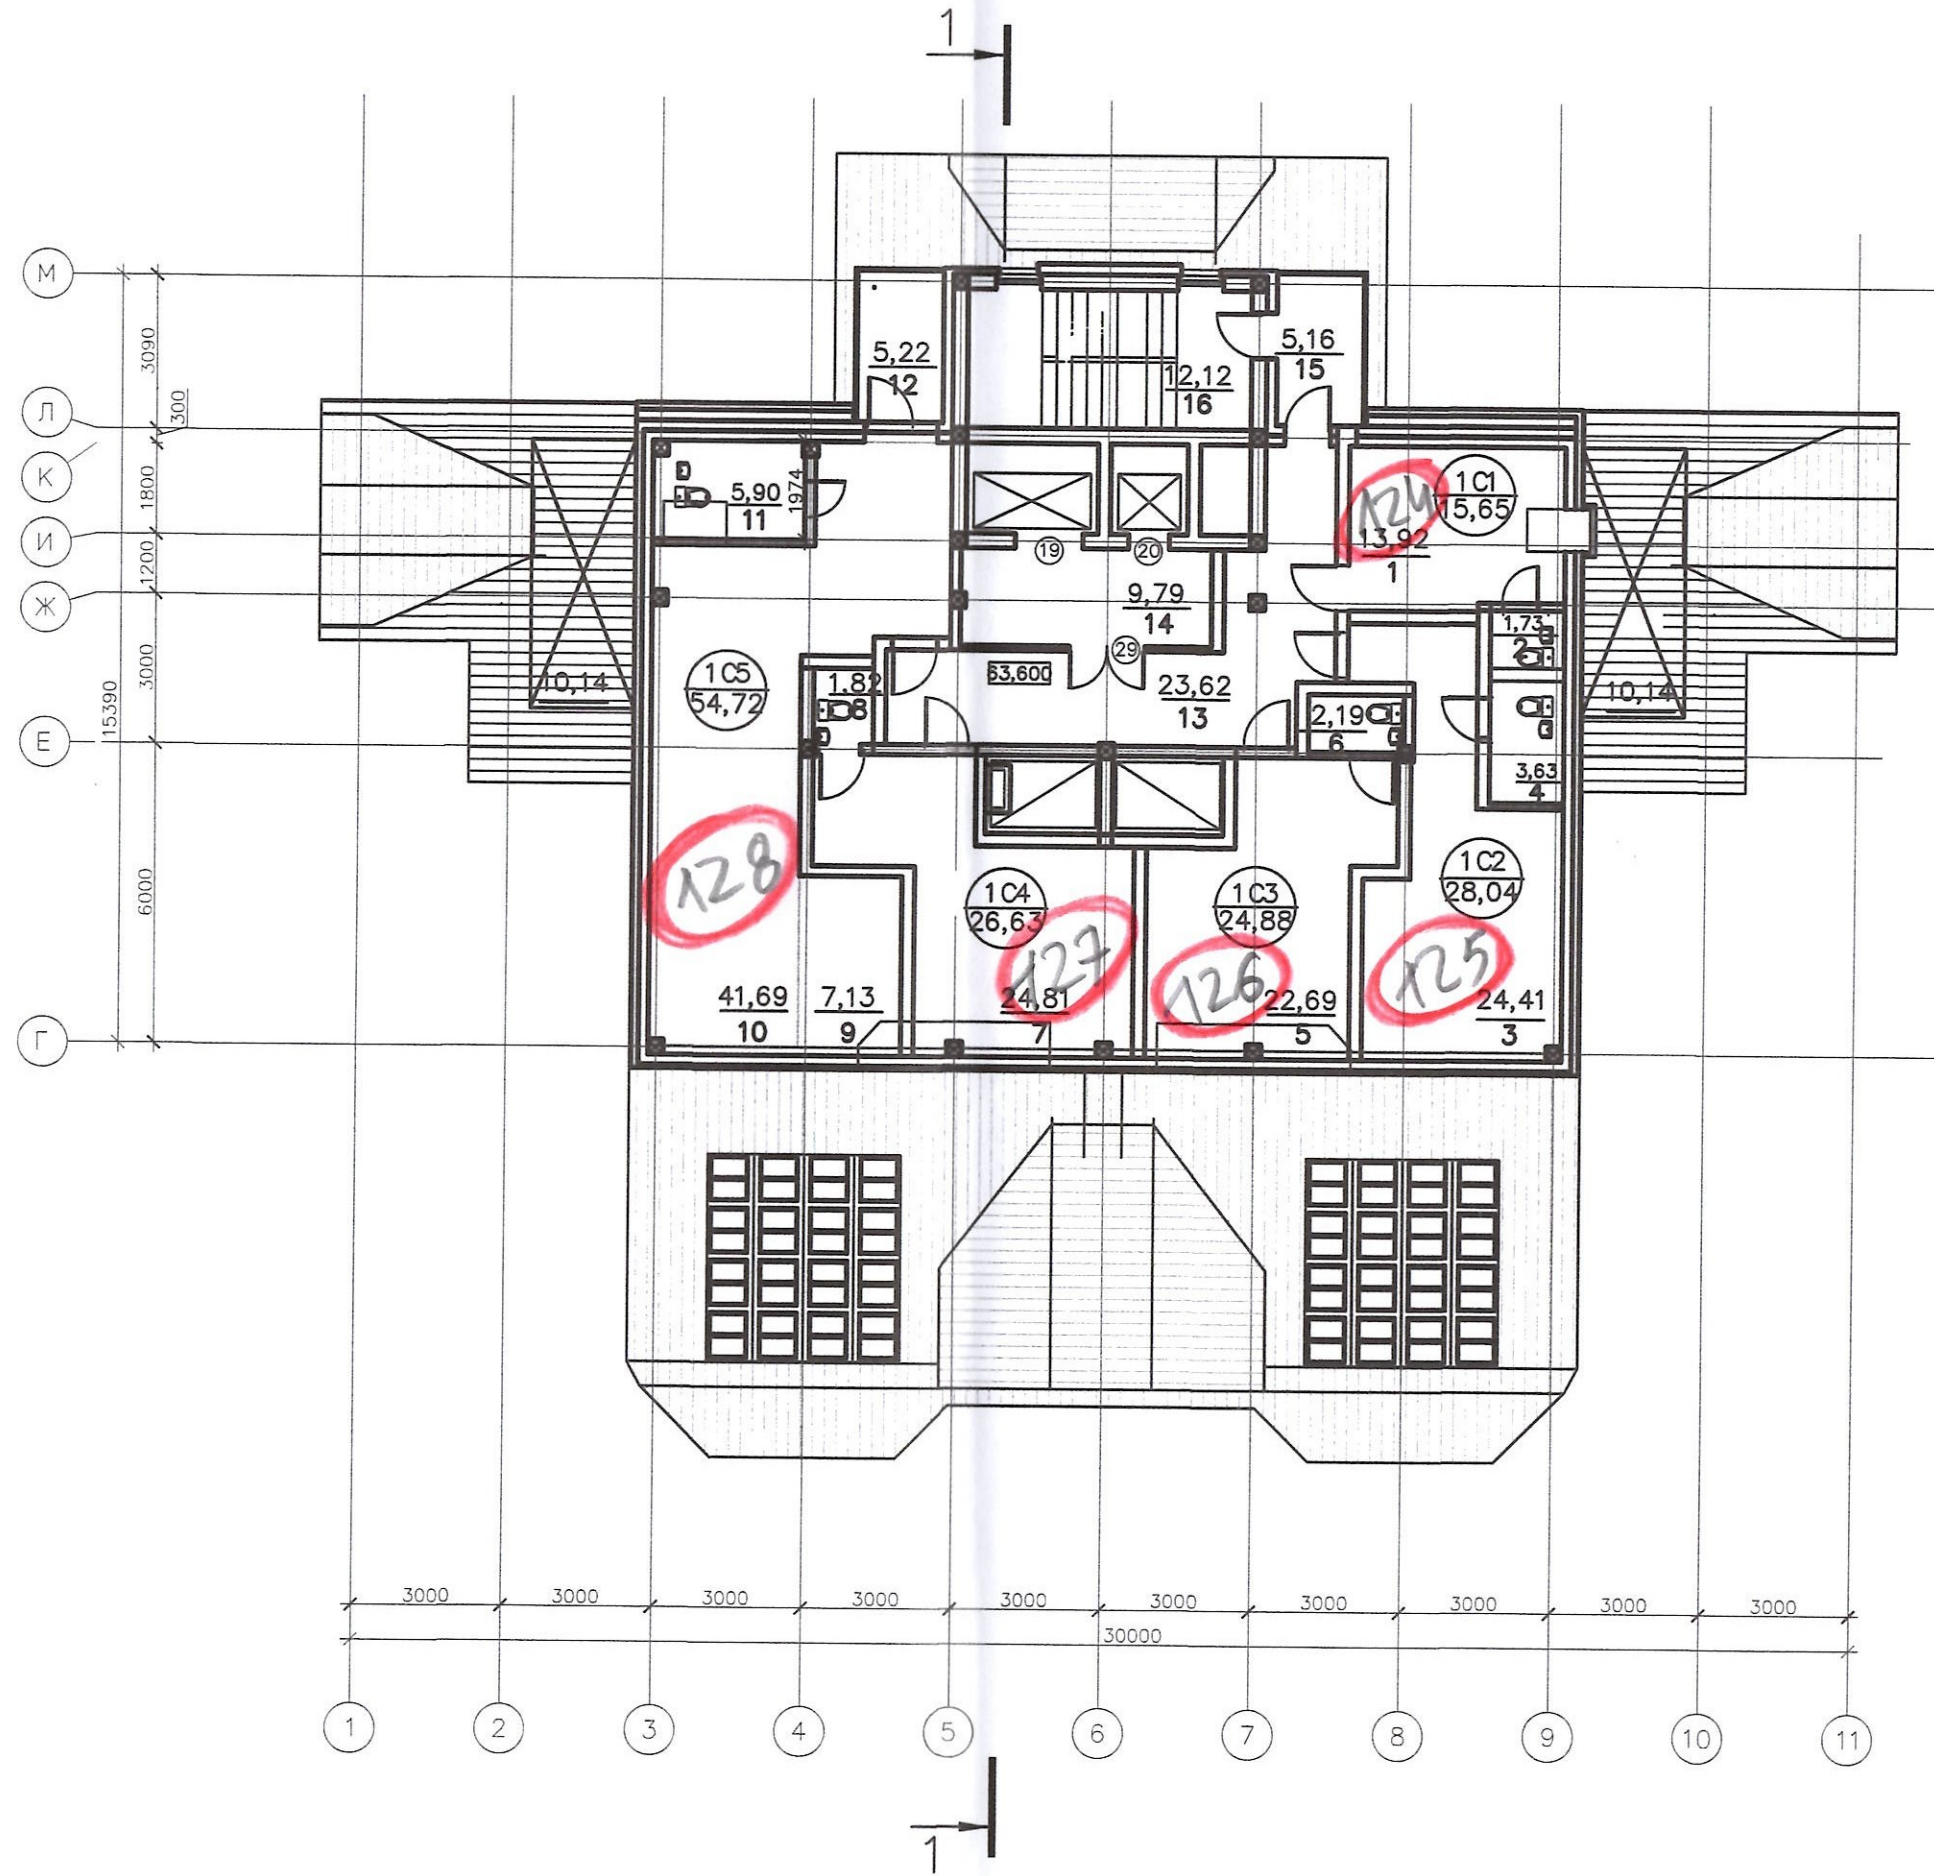




План на отм. +60.350  
22 этаж

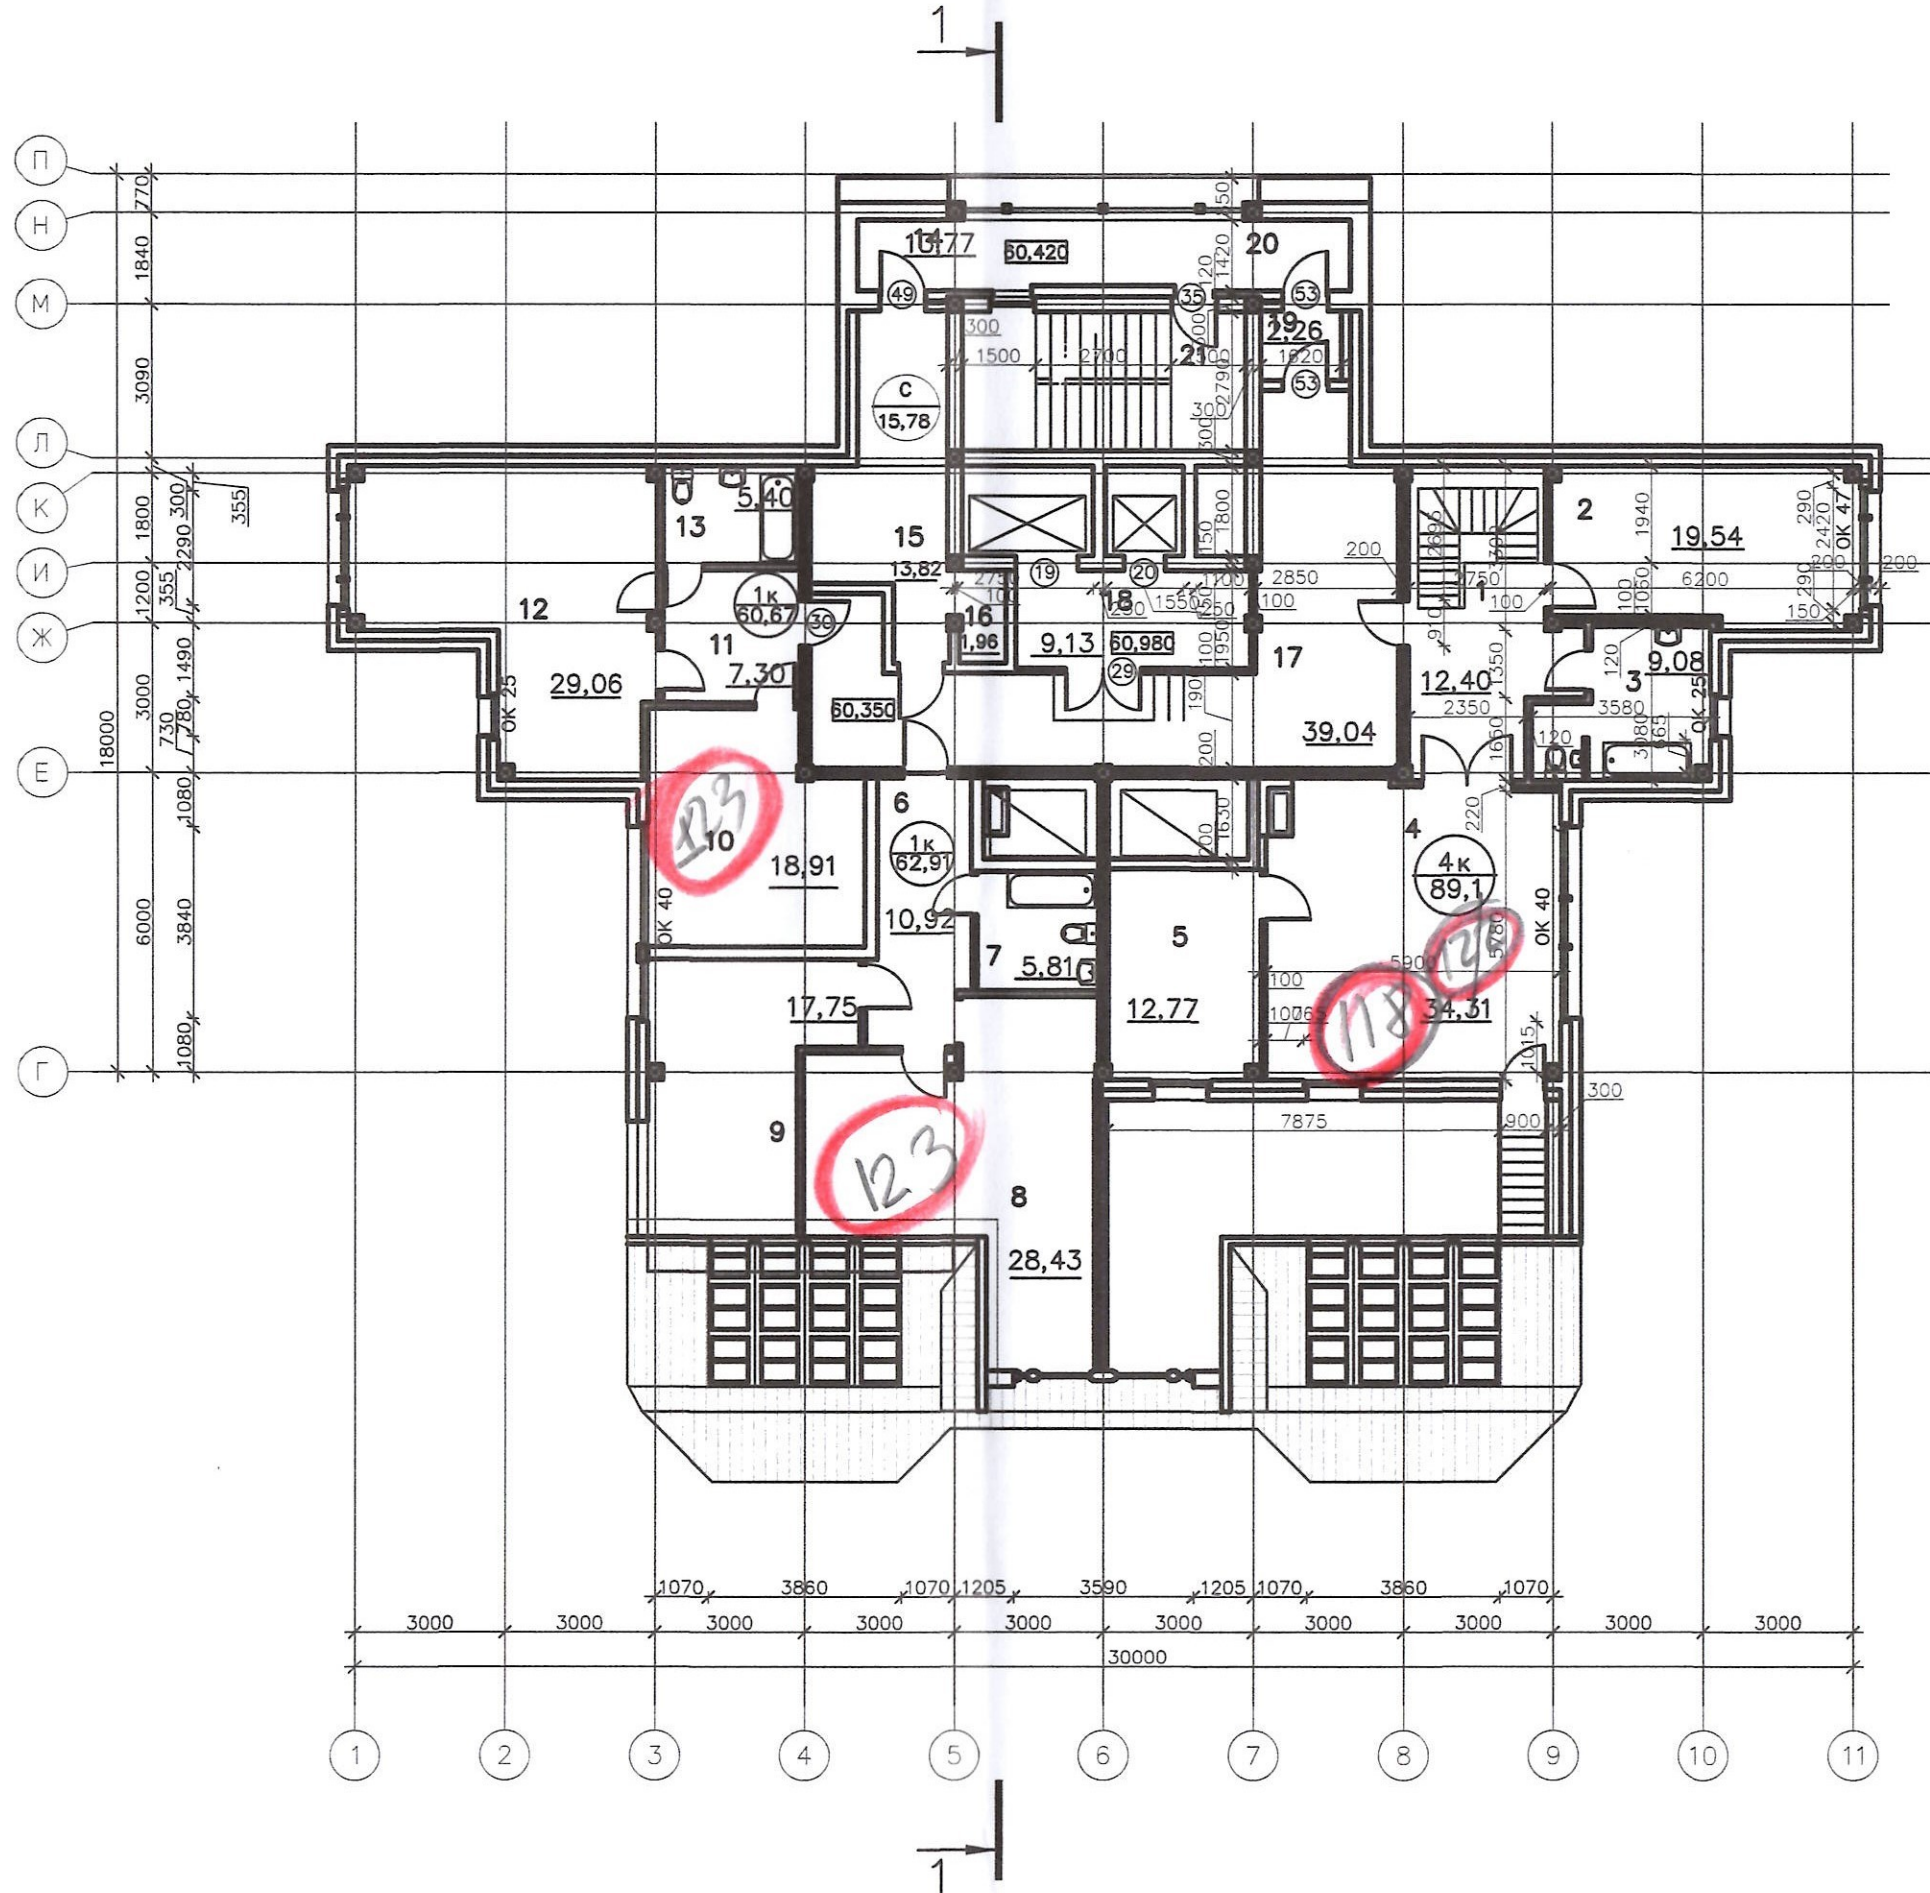




План на отм. +57.100  
21 этаж

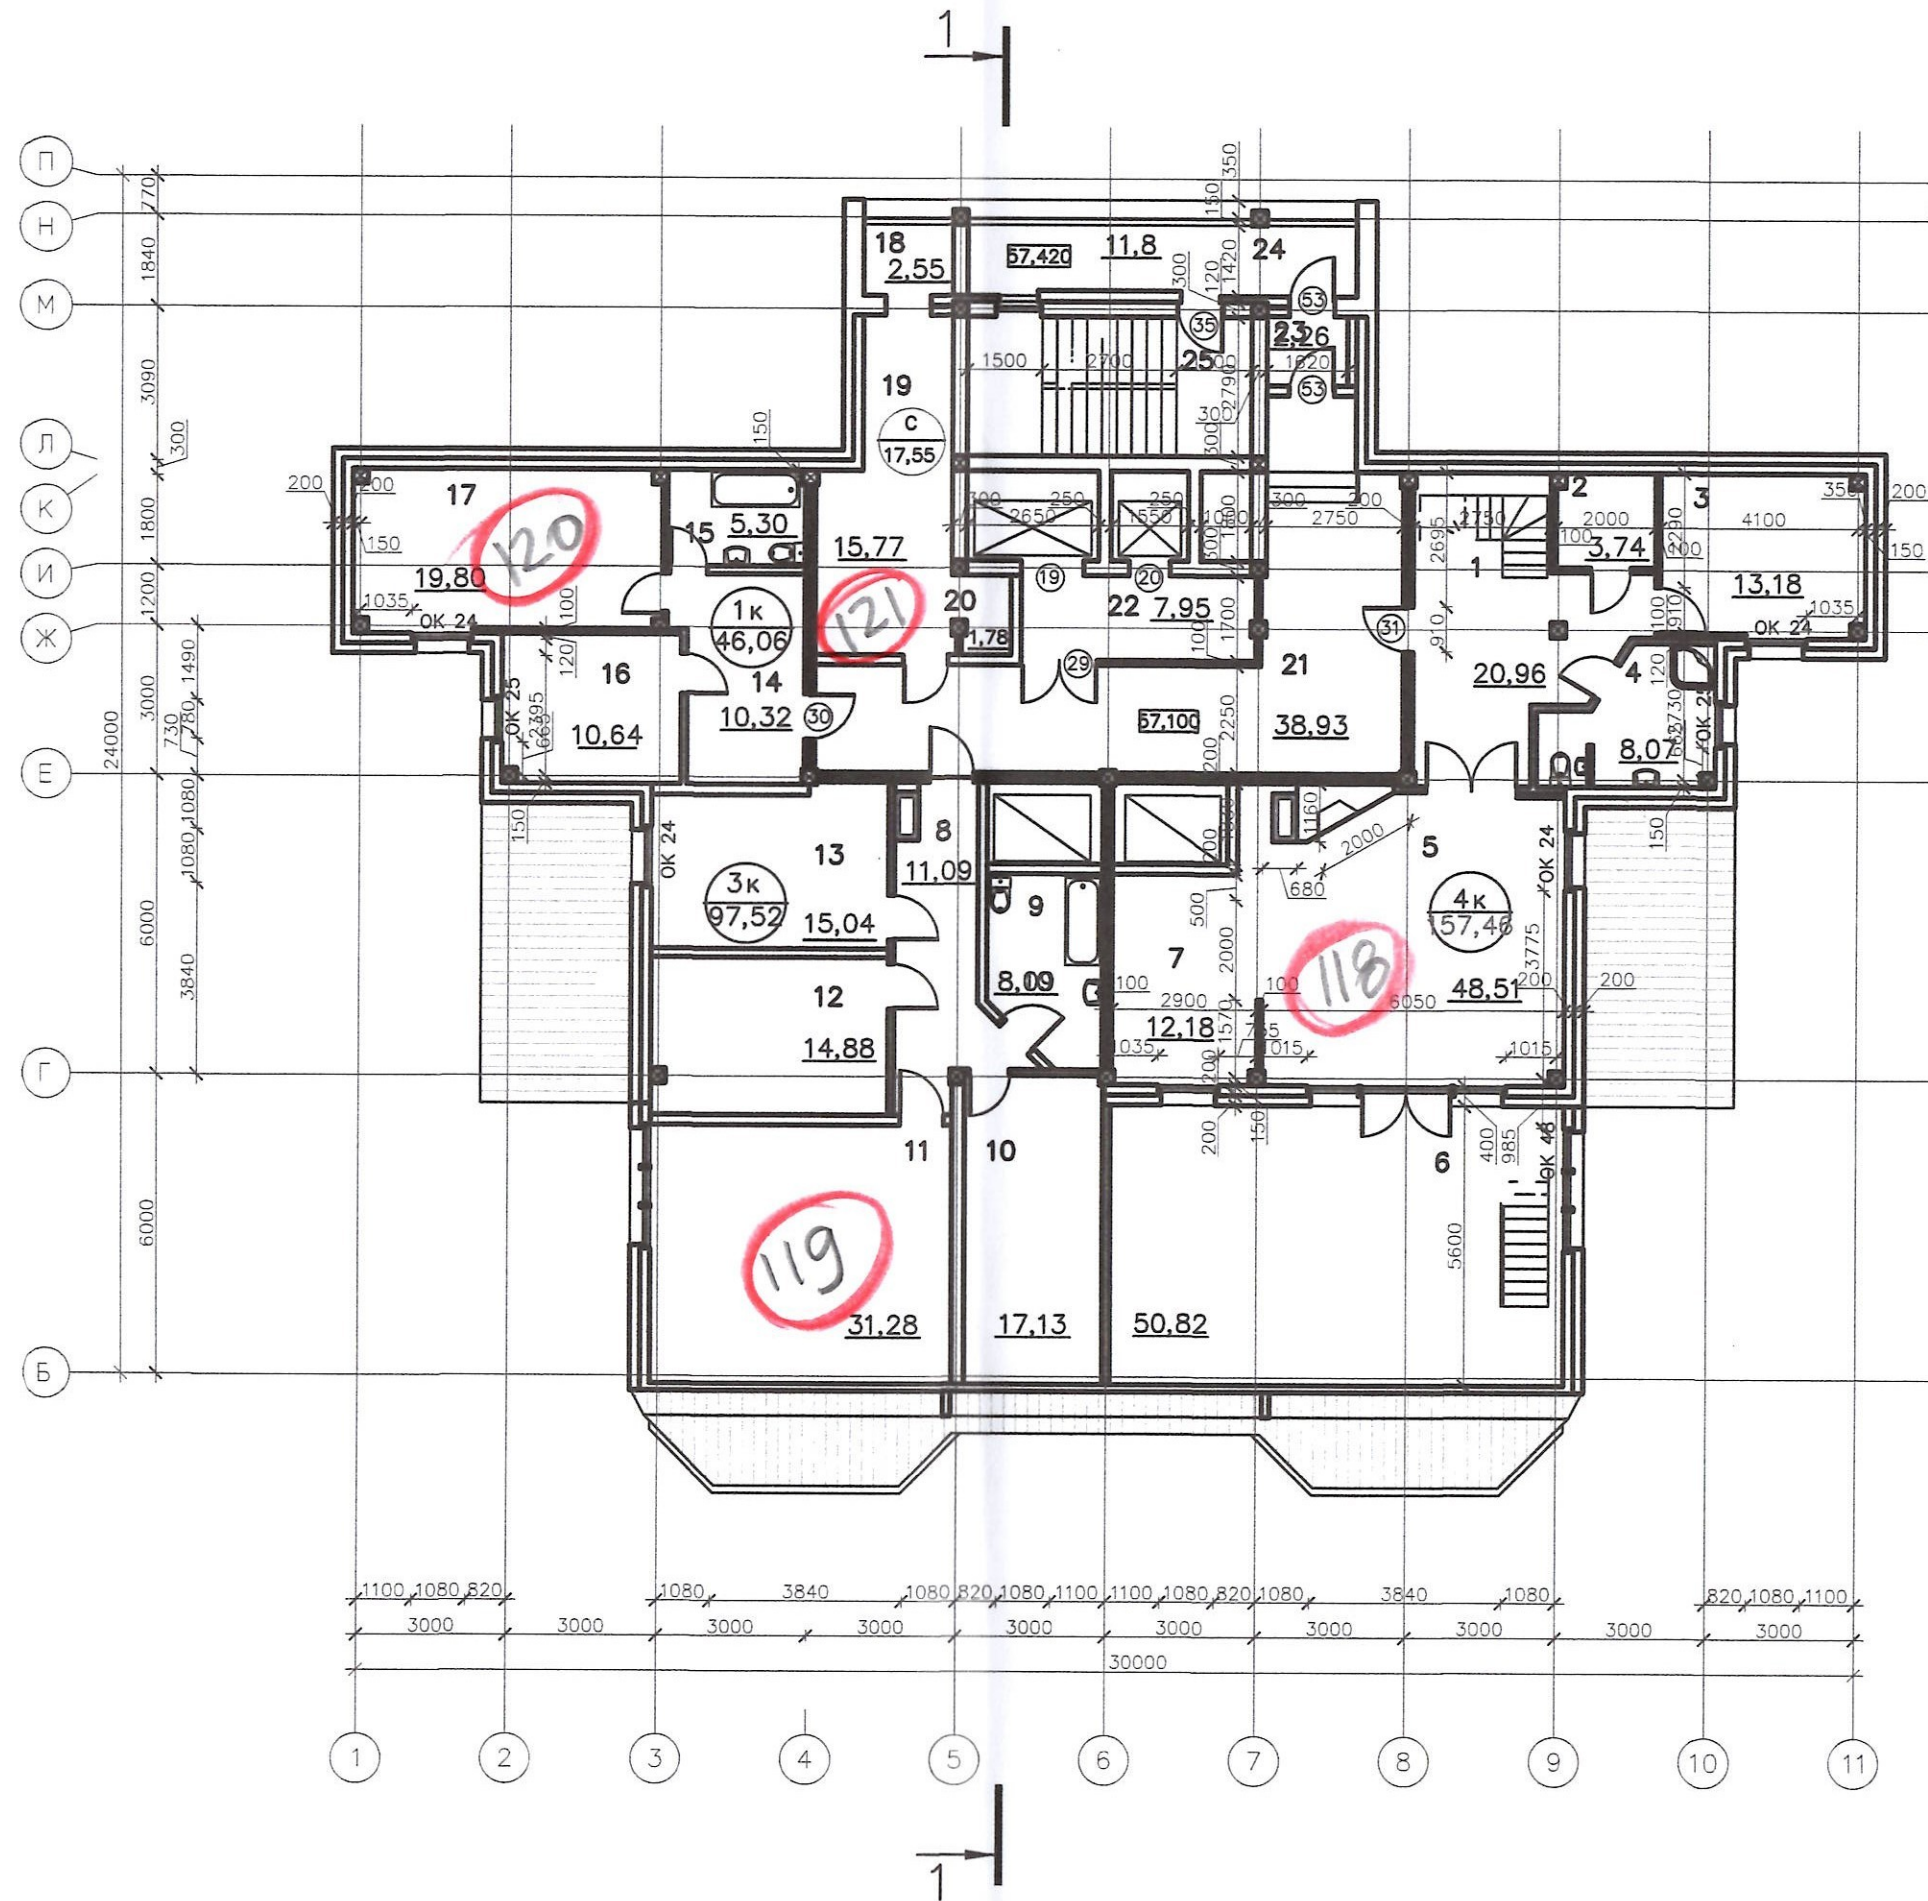




План на отм. +53.850  
20 этаж

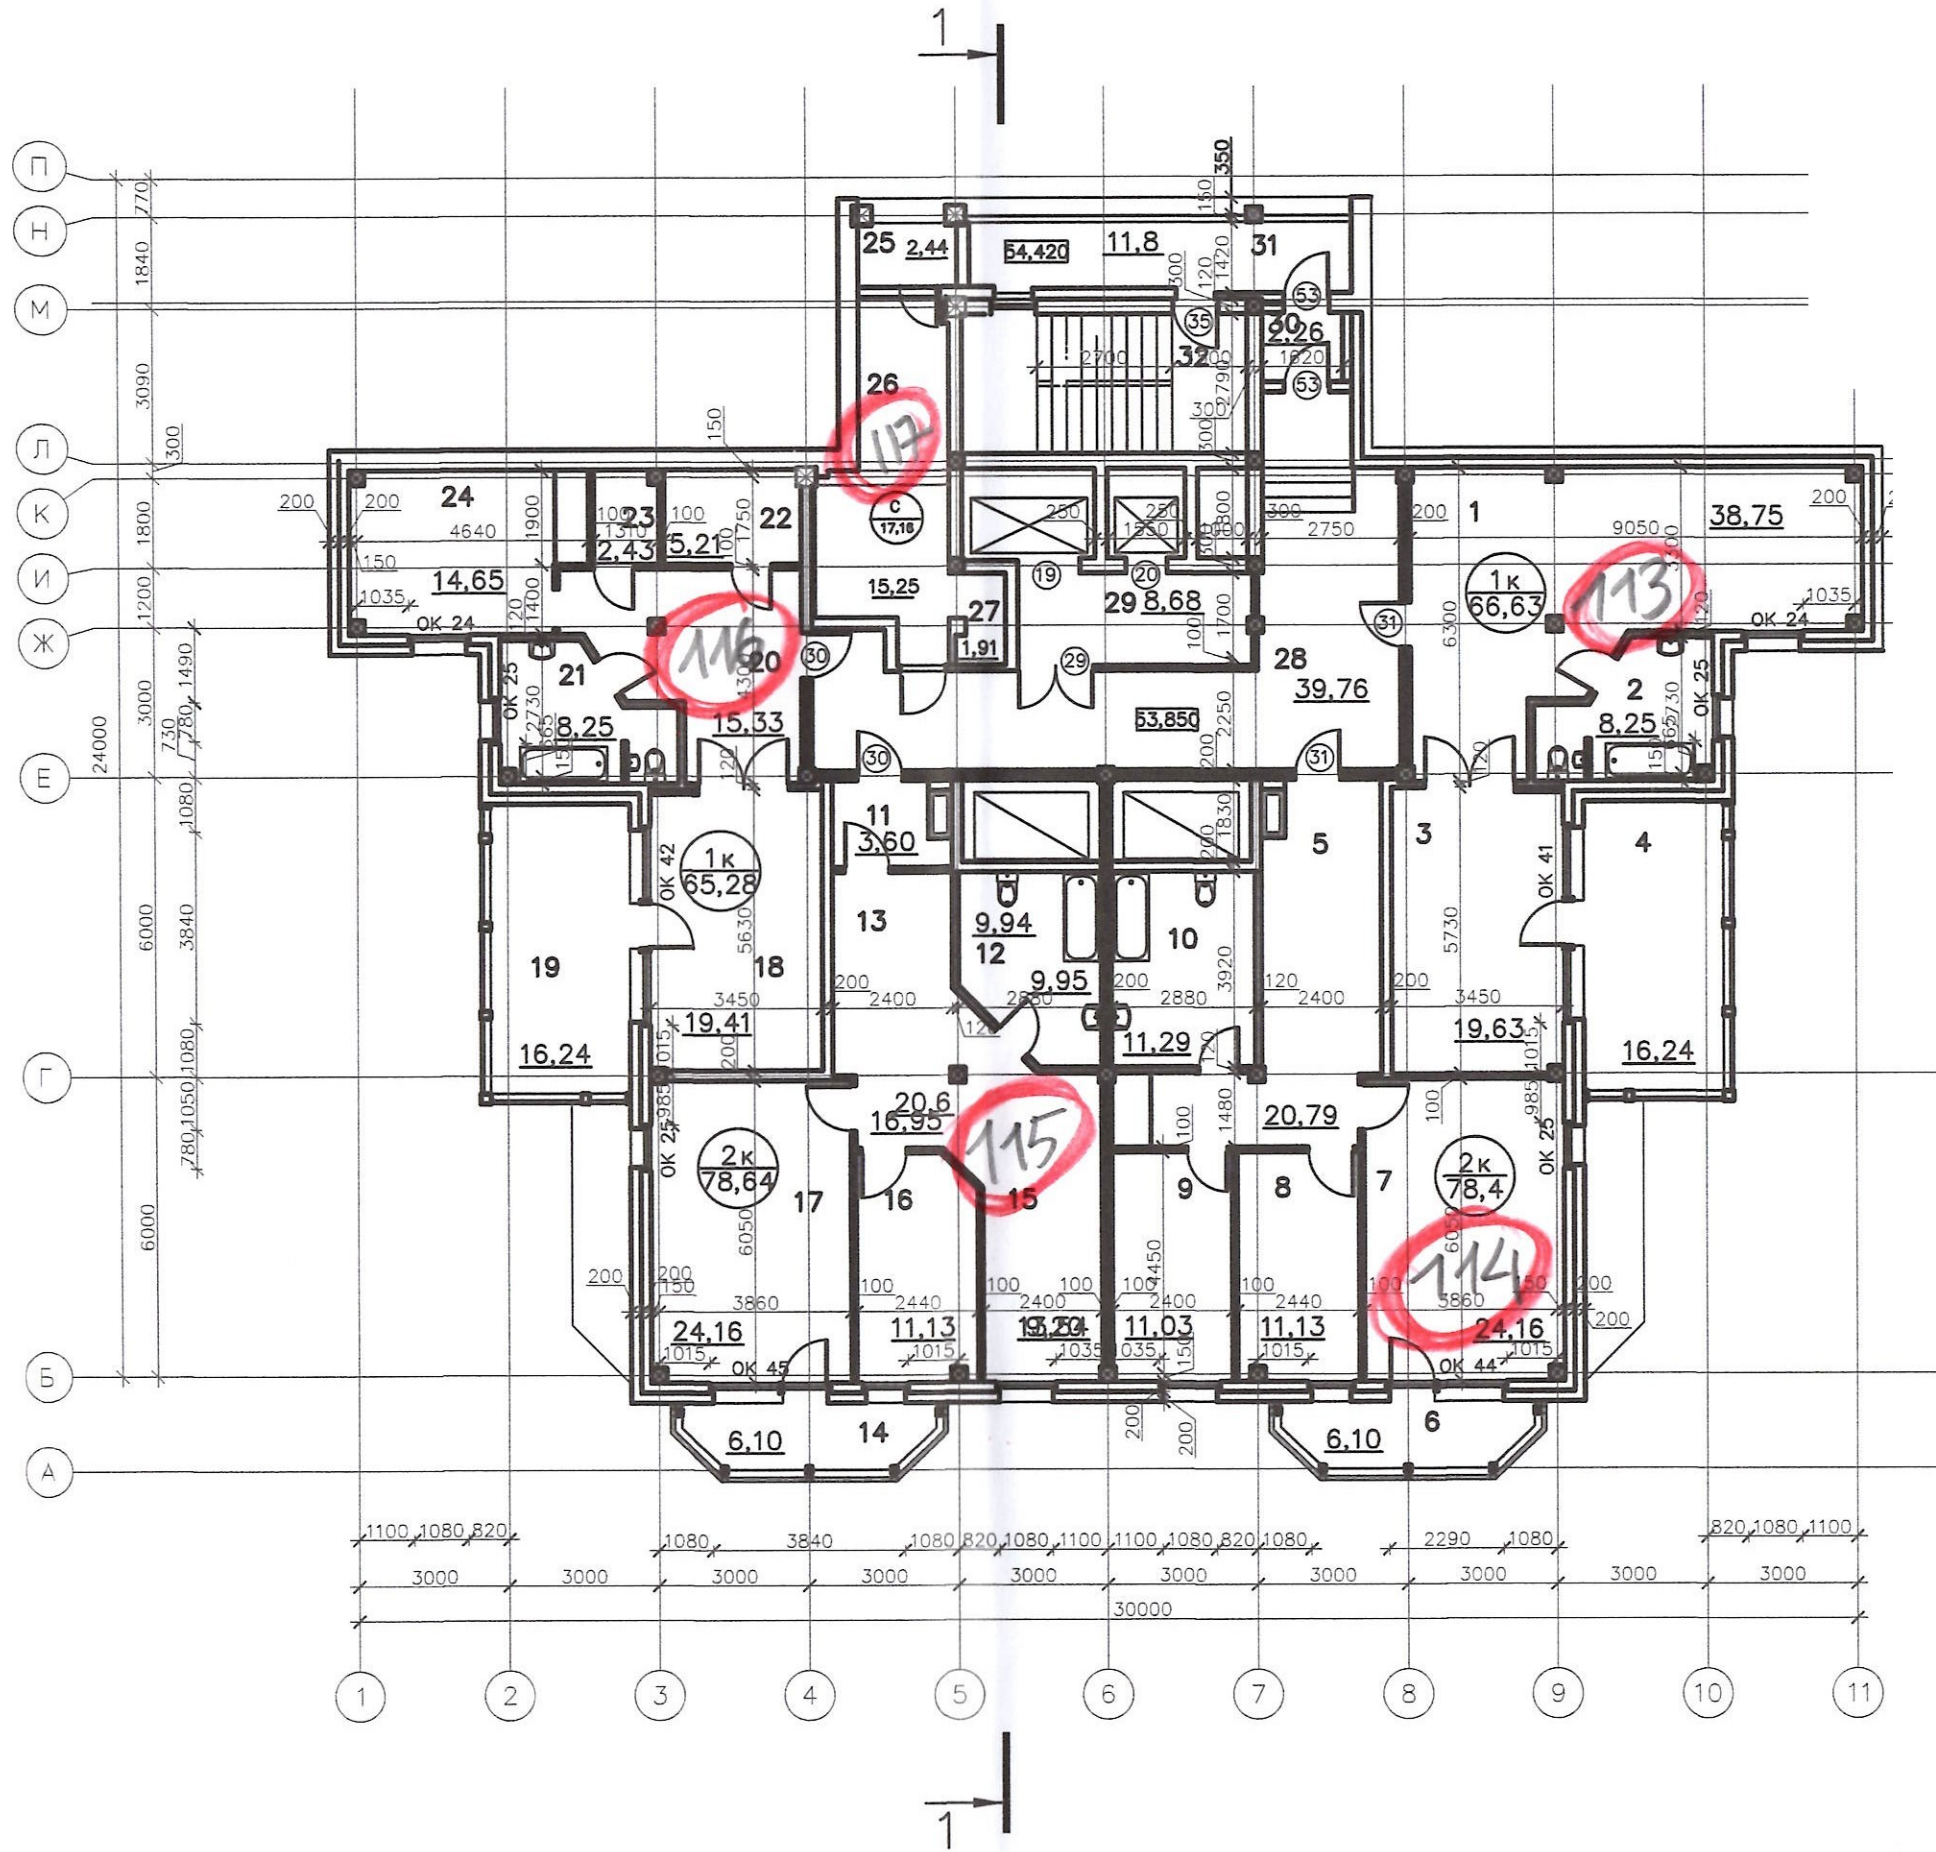




План на отм. +50.600  
19 этаж

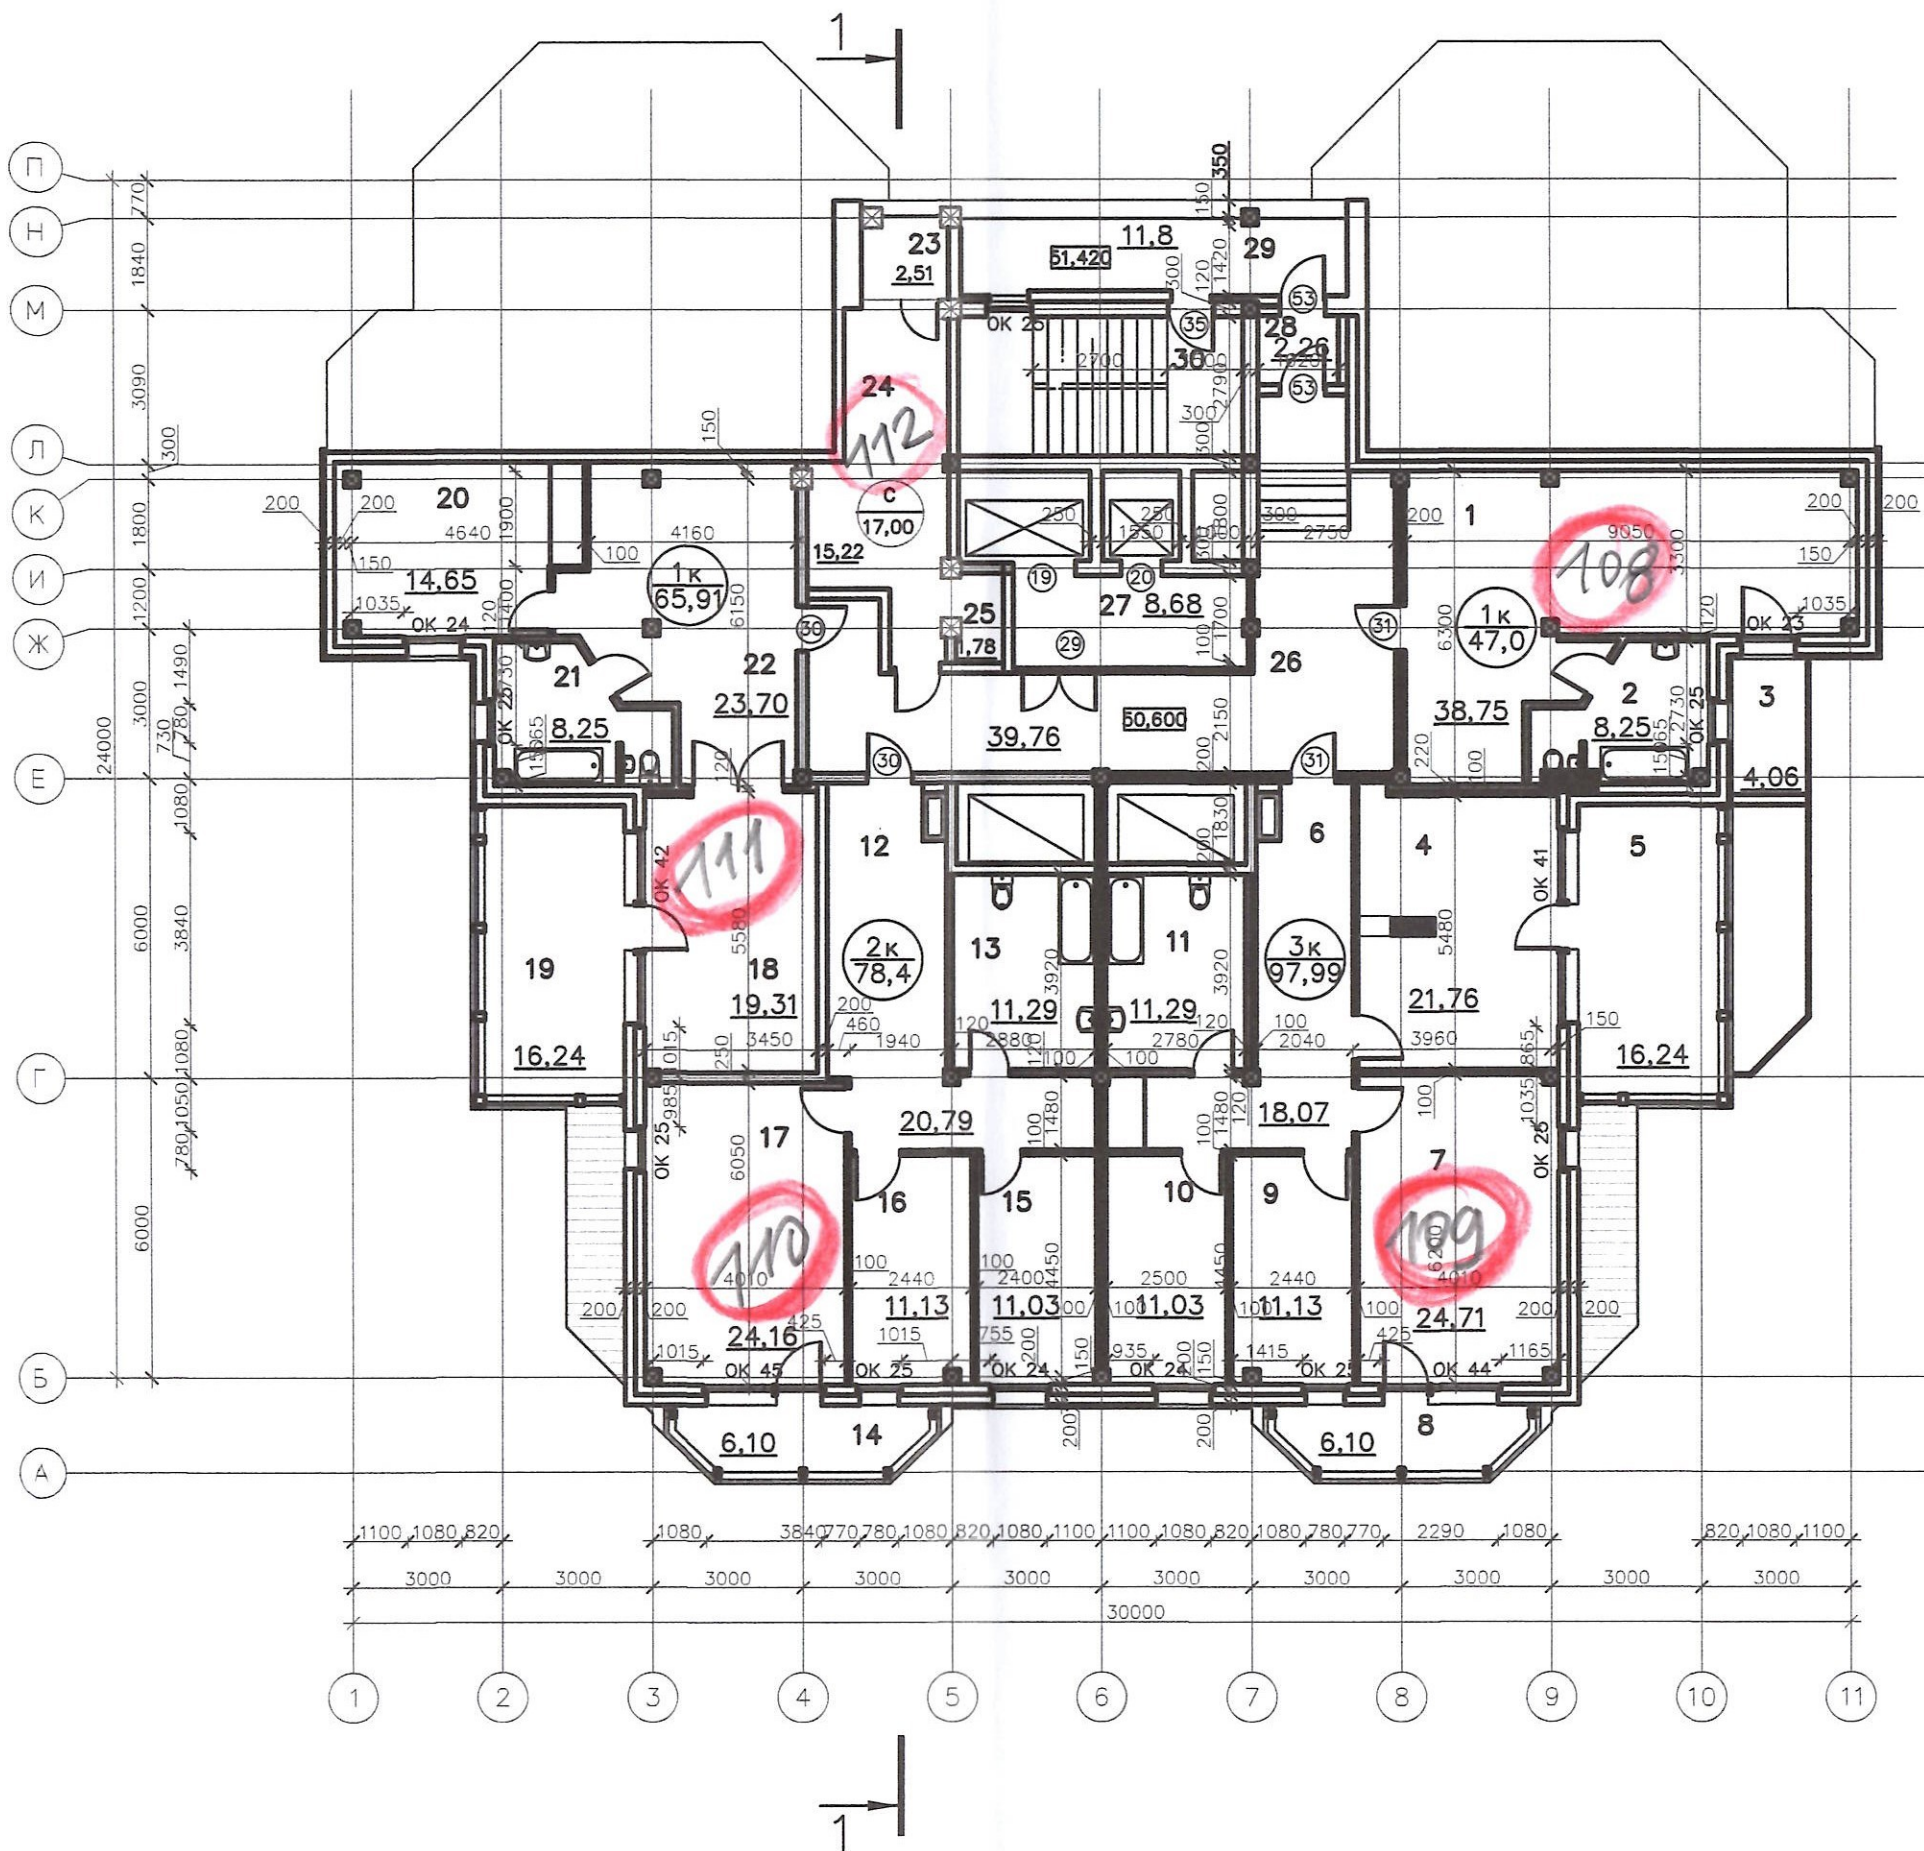




План на отм. +48.600  
18 этаж

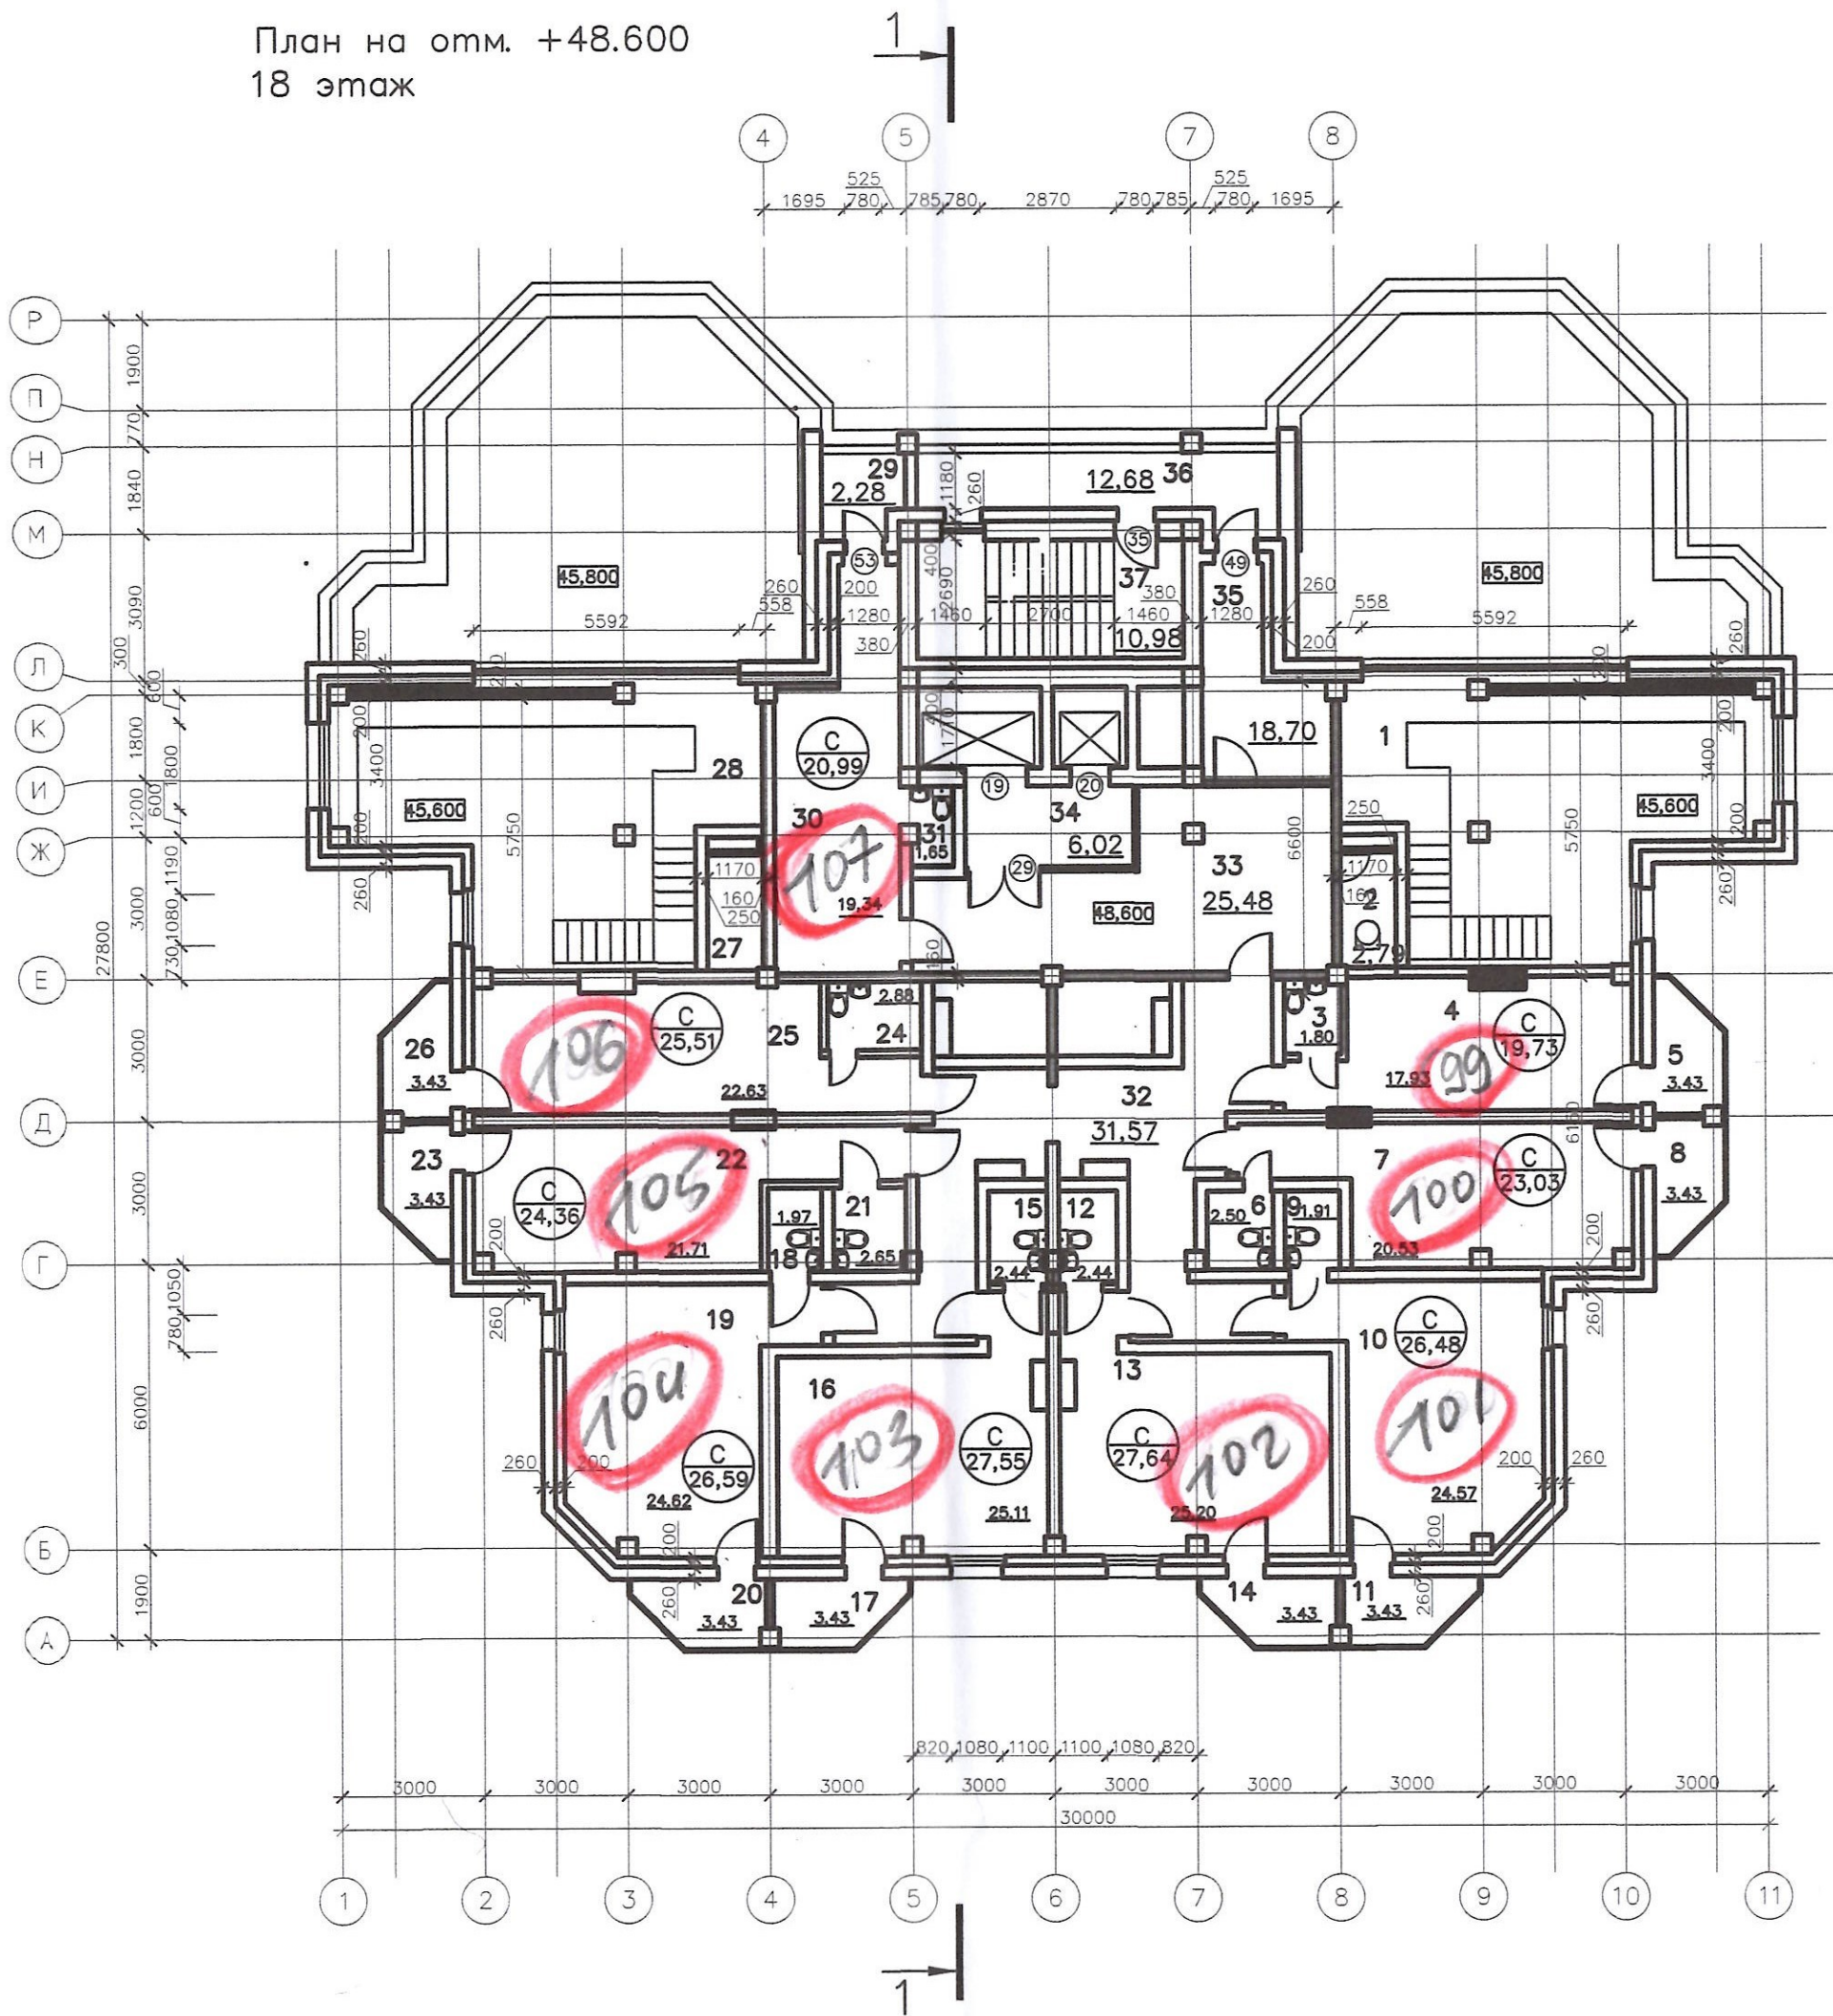




План на отм. +45.600  
17 этаж

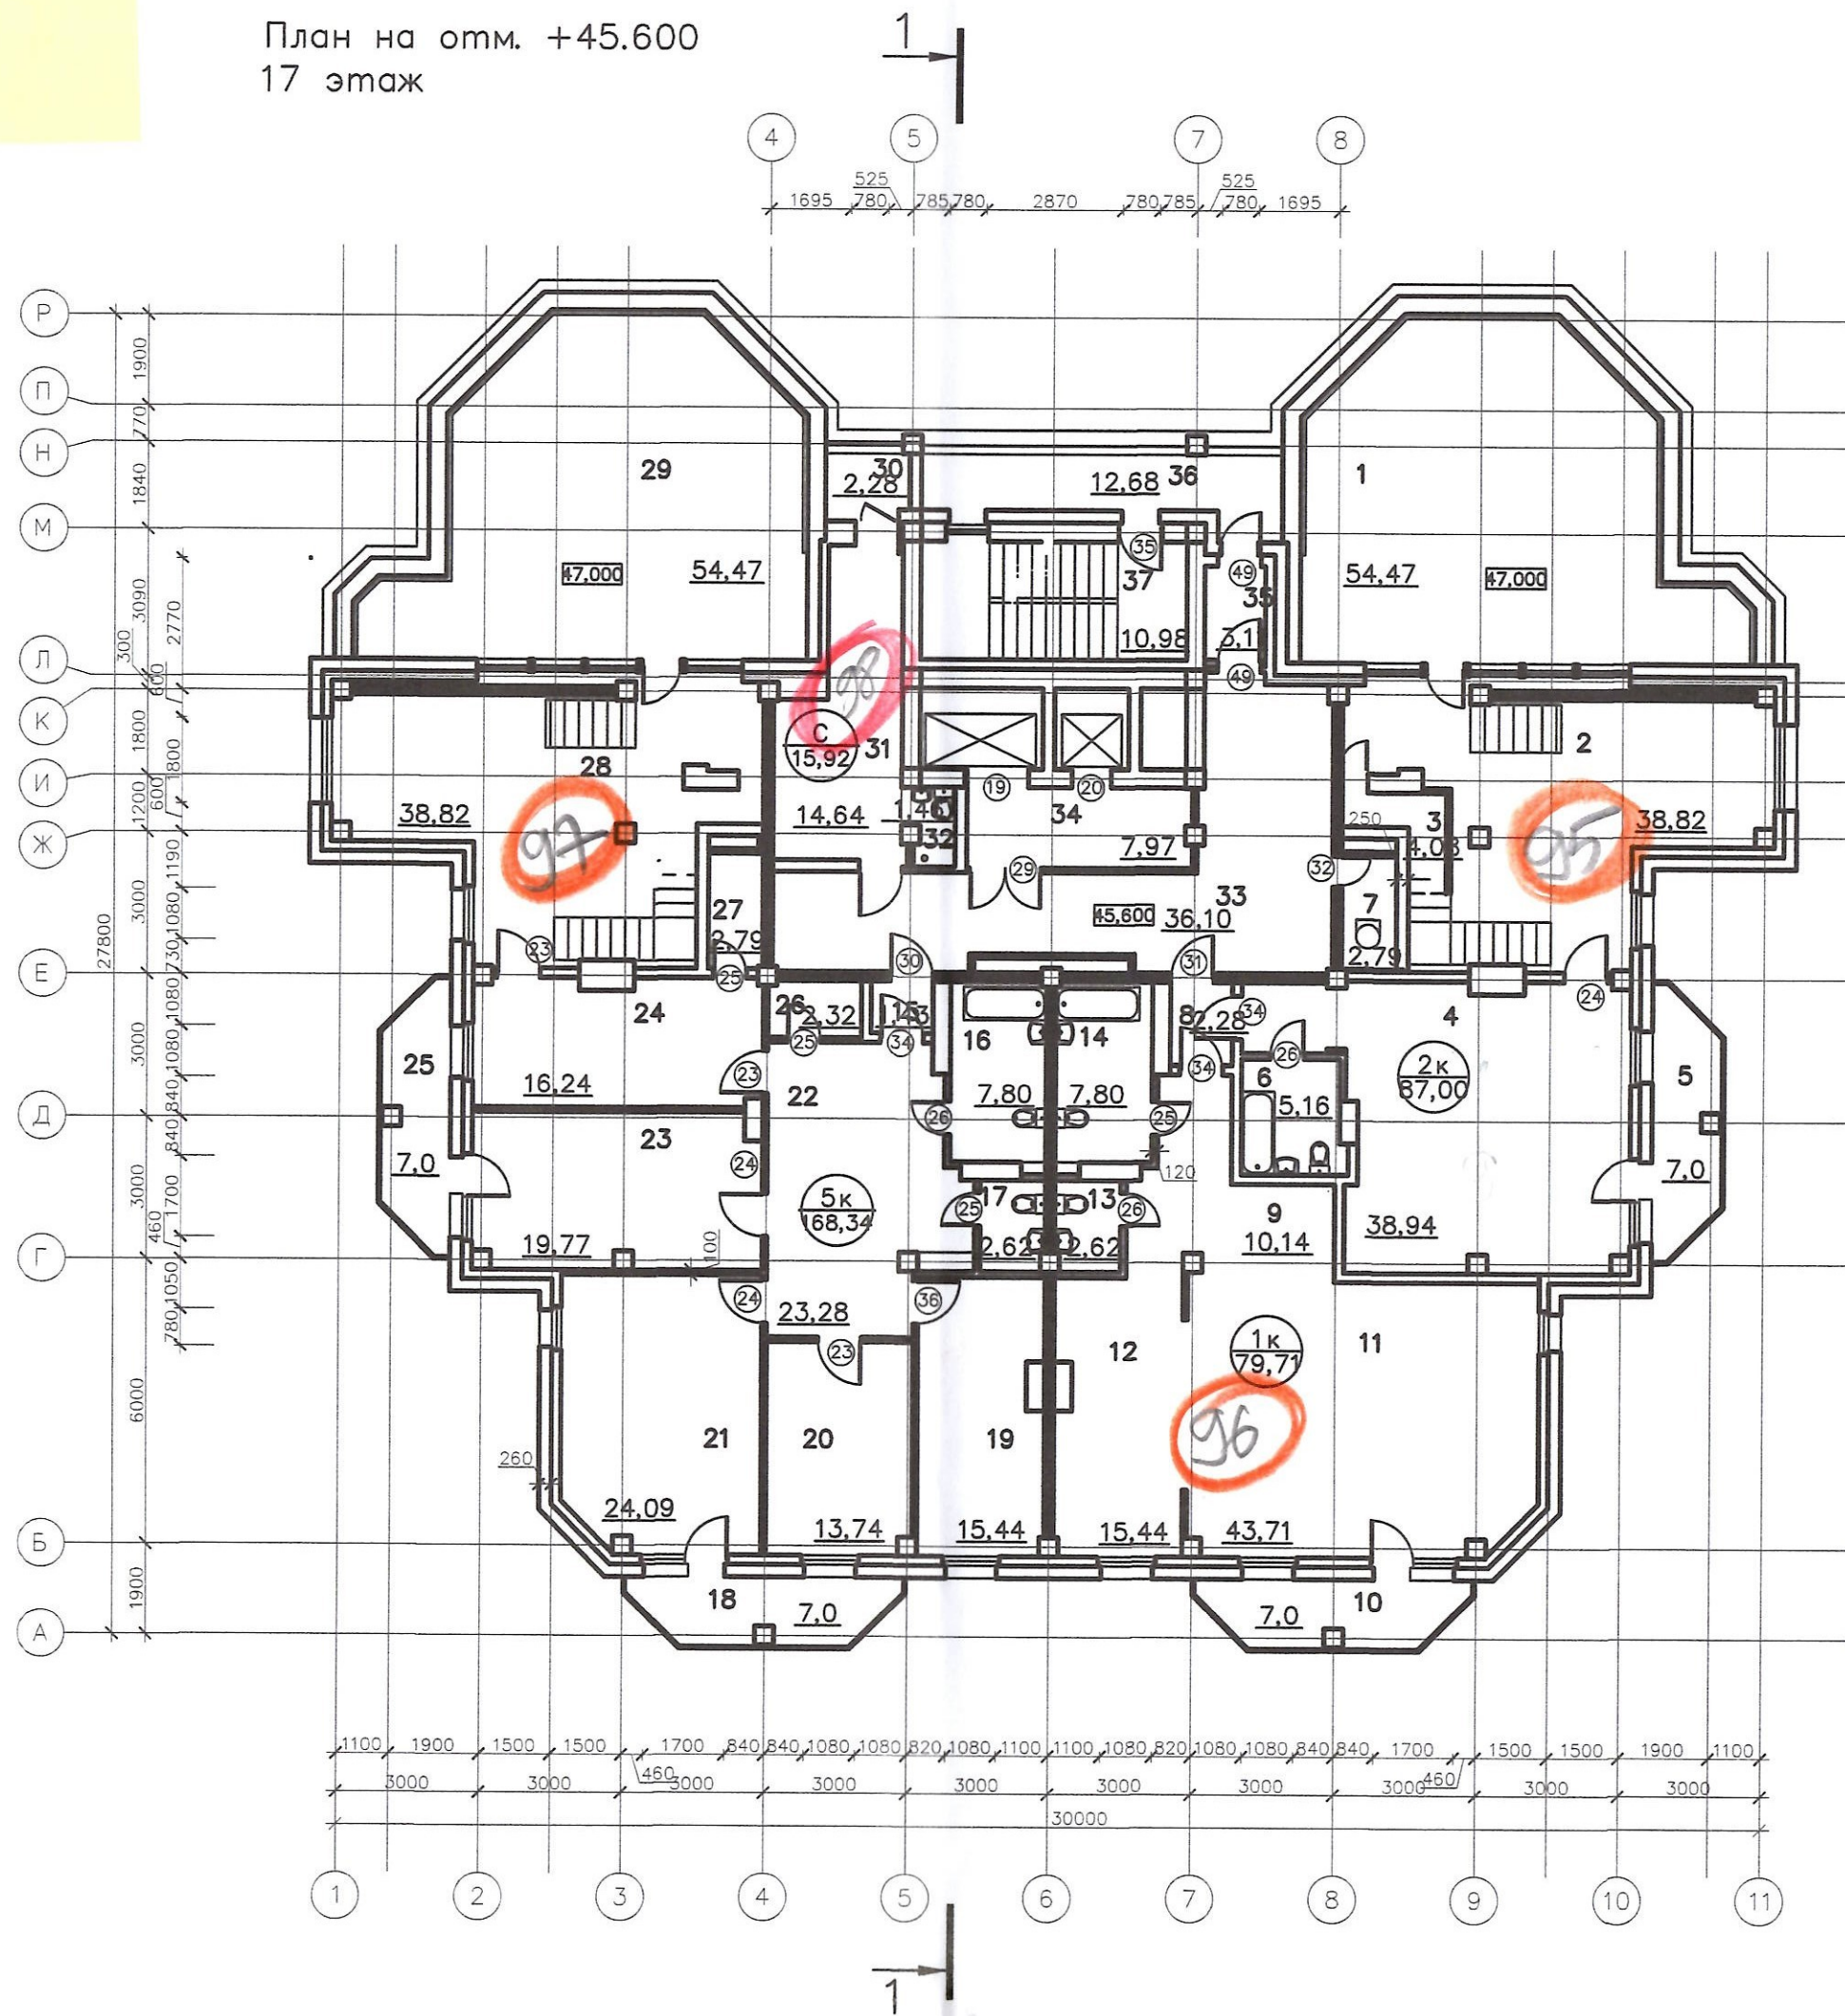




План на отм. +42.600  
16 этаж

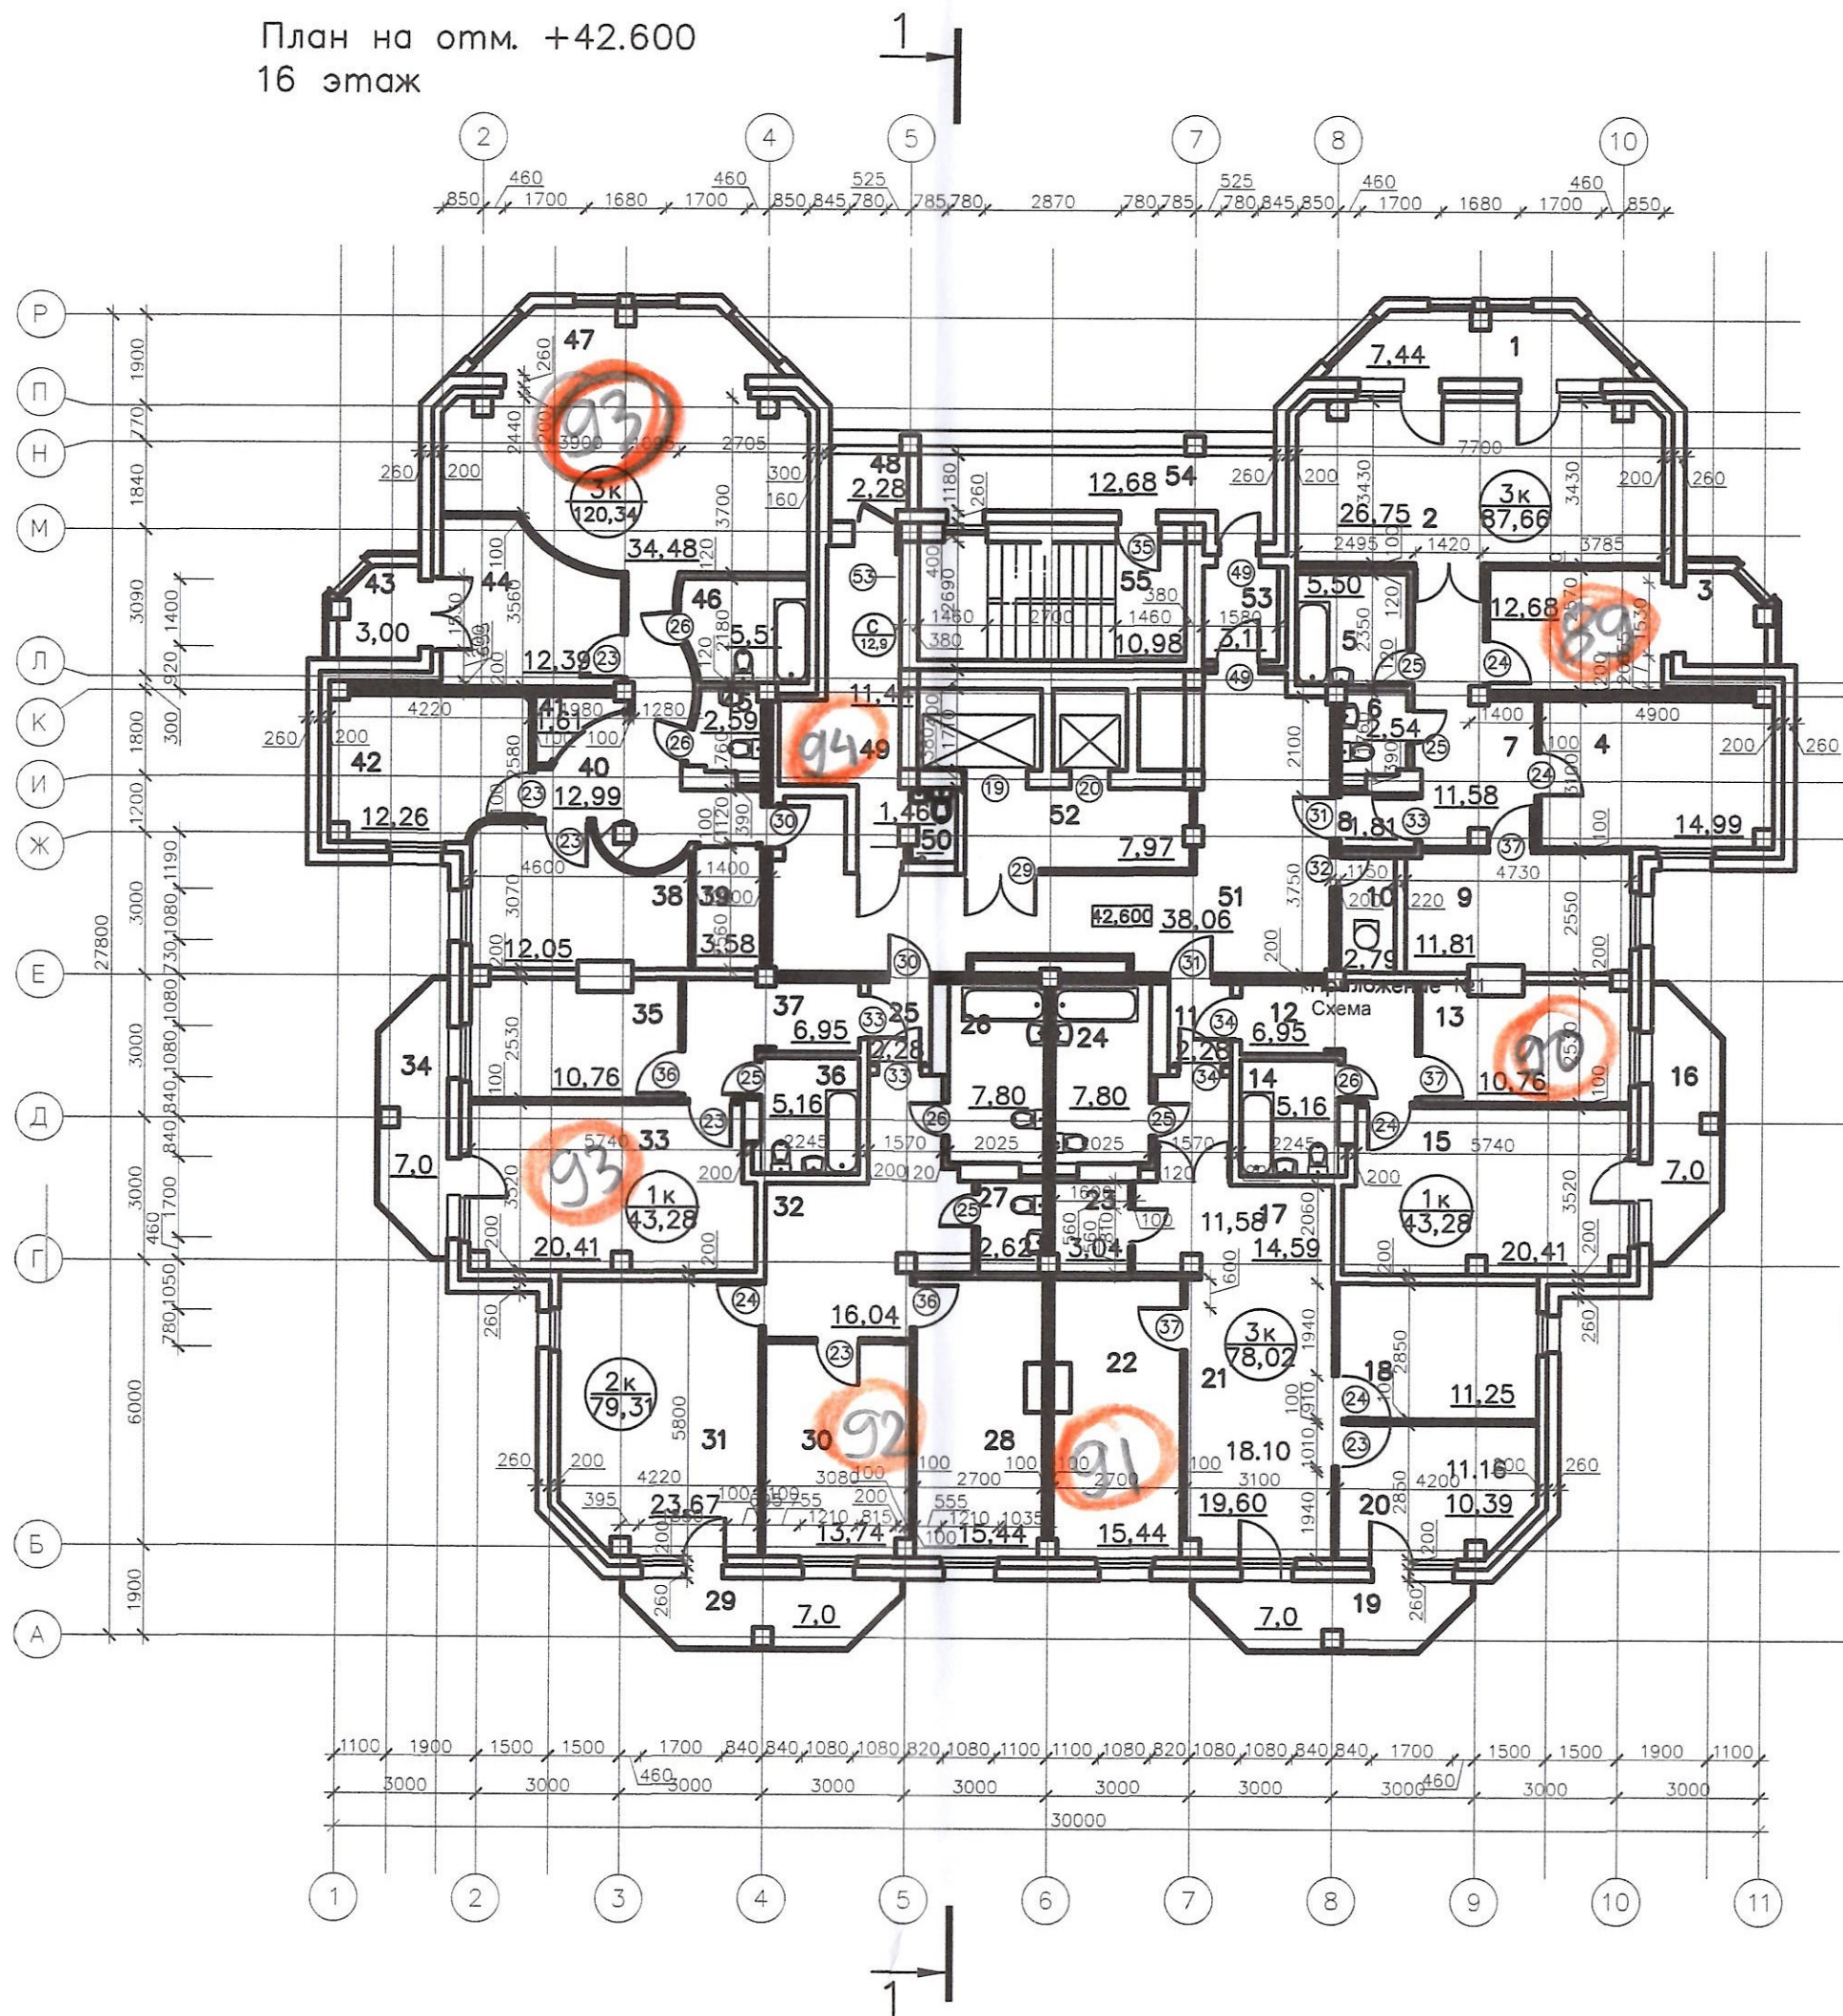




План на отм. +39.600  
15 этаж

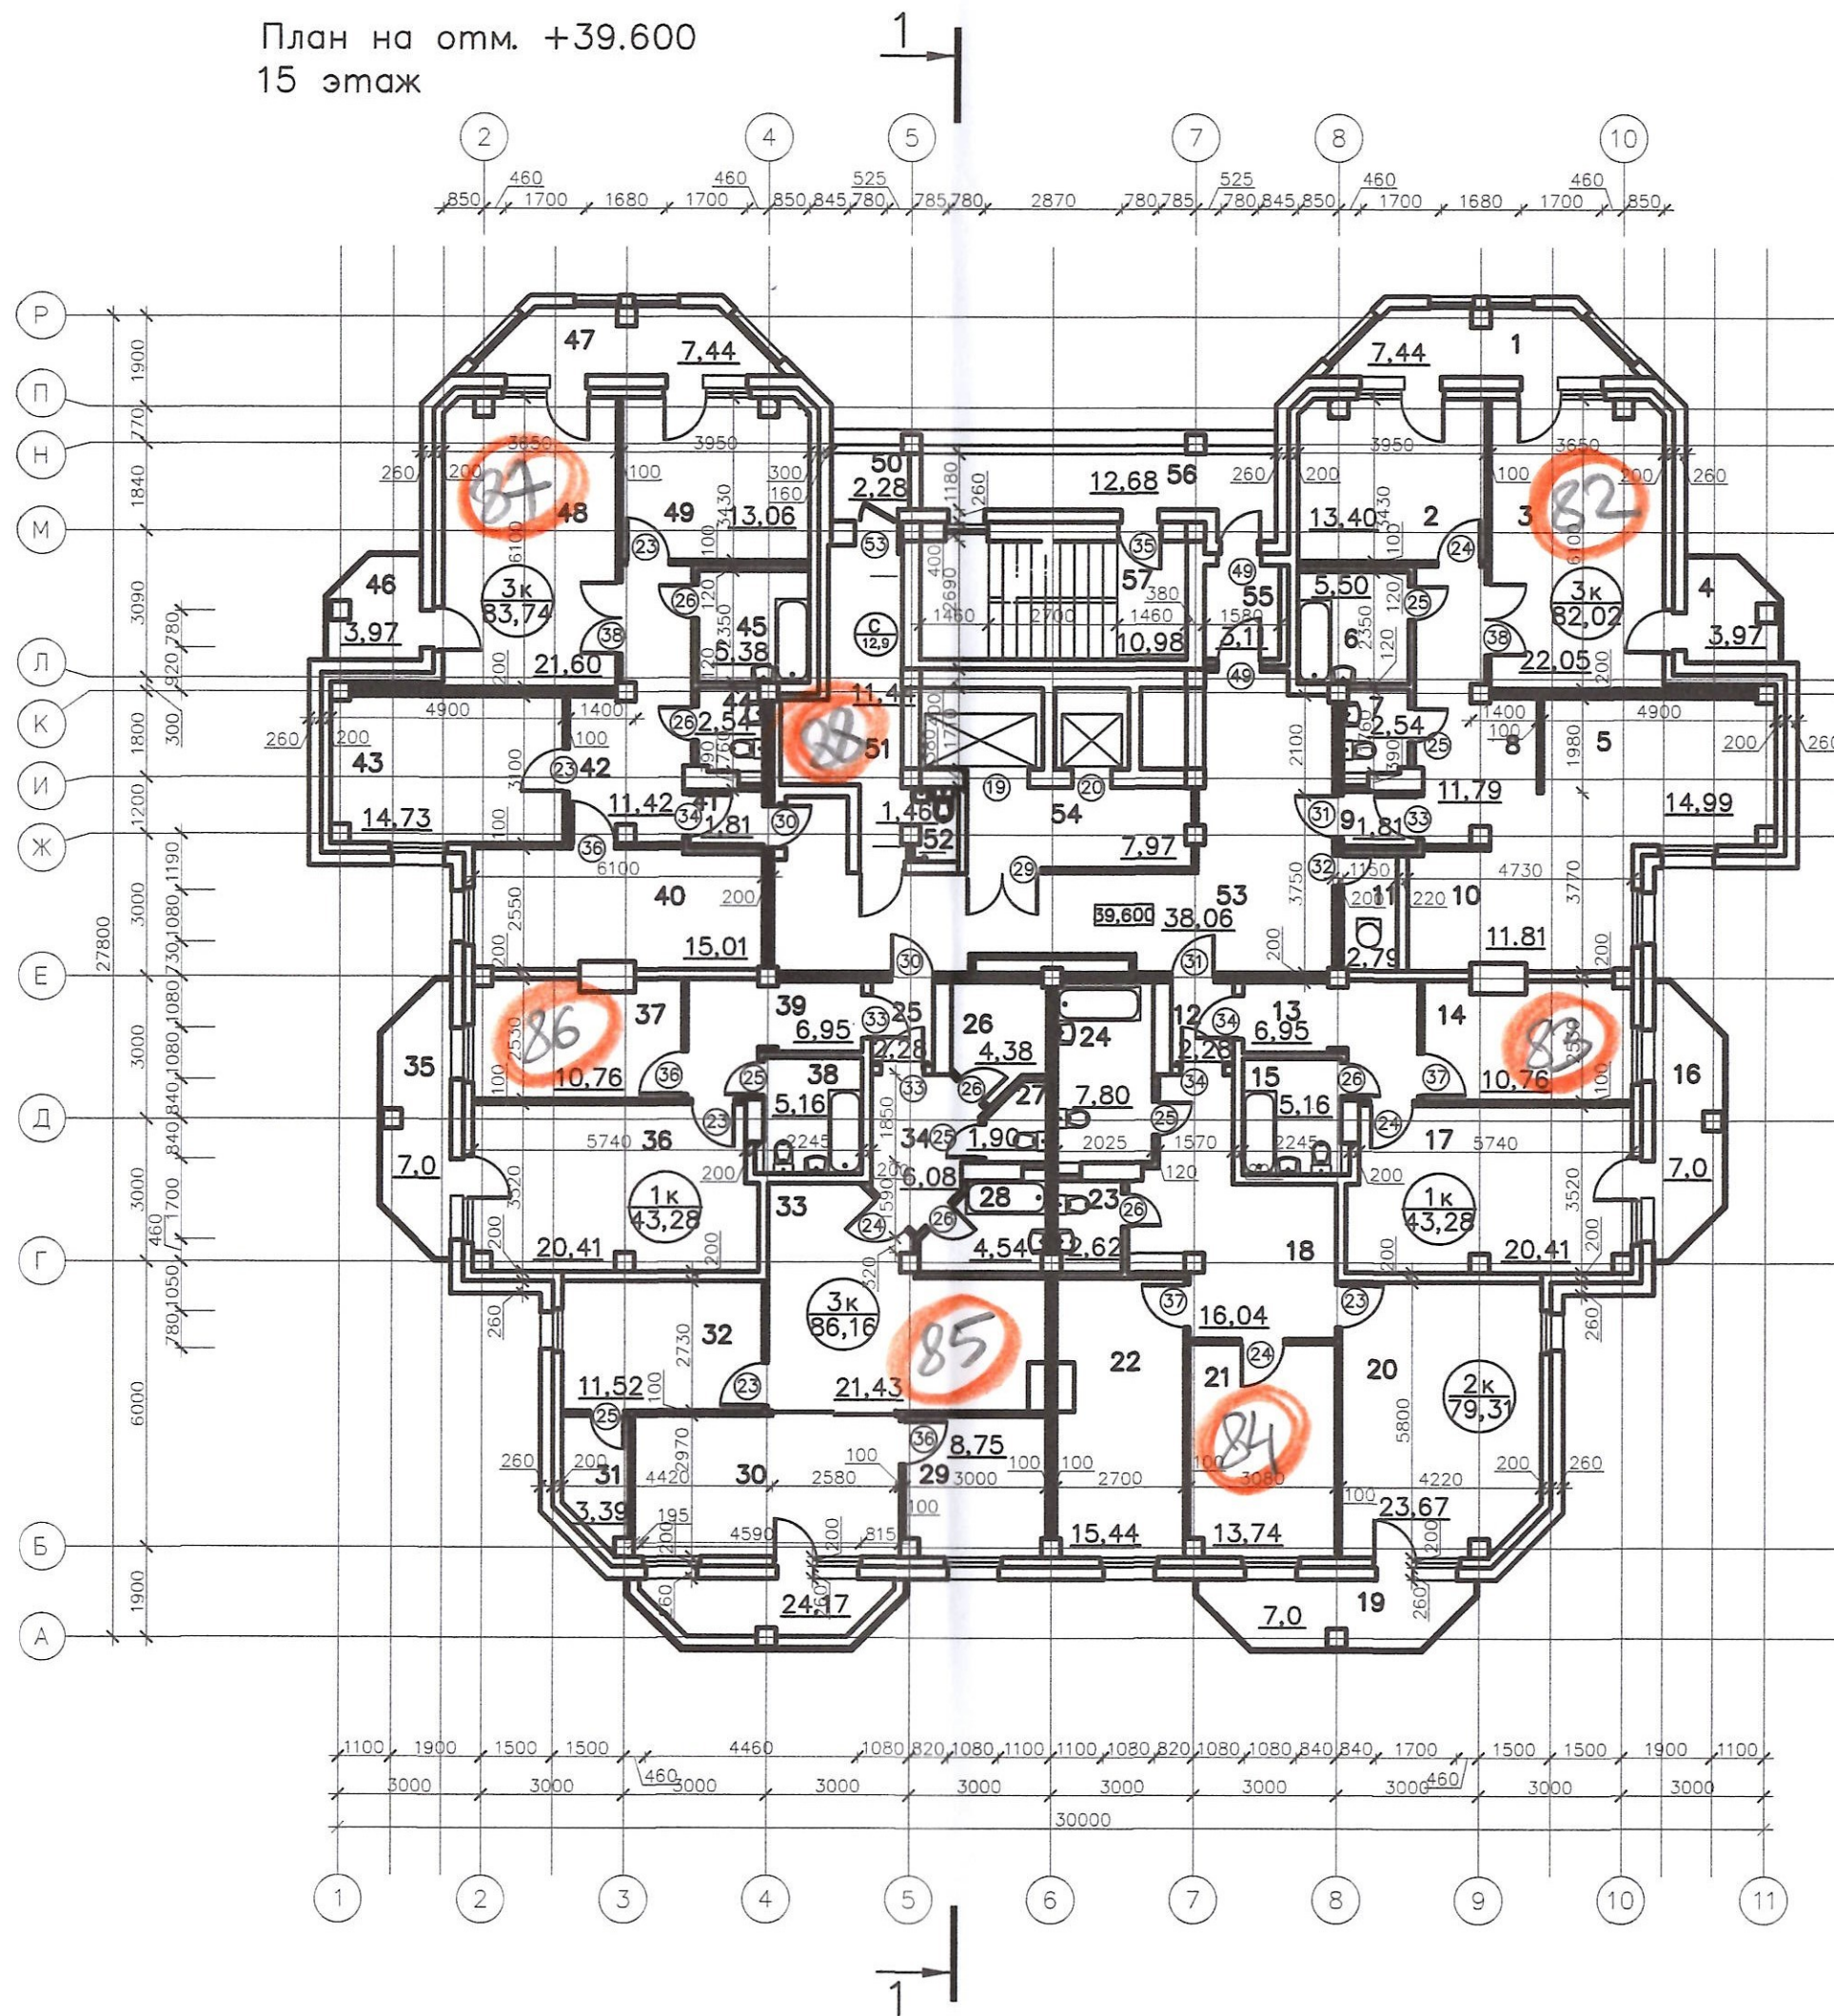




План на отм. +36.600  
14 этаж

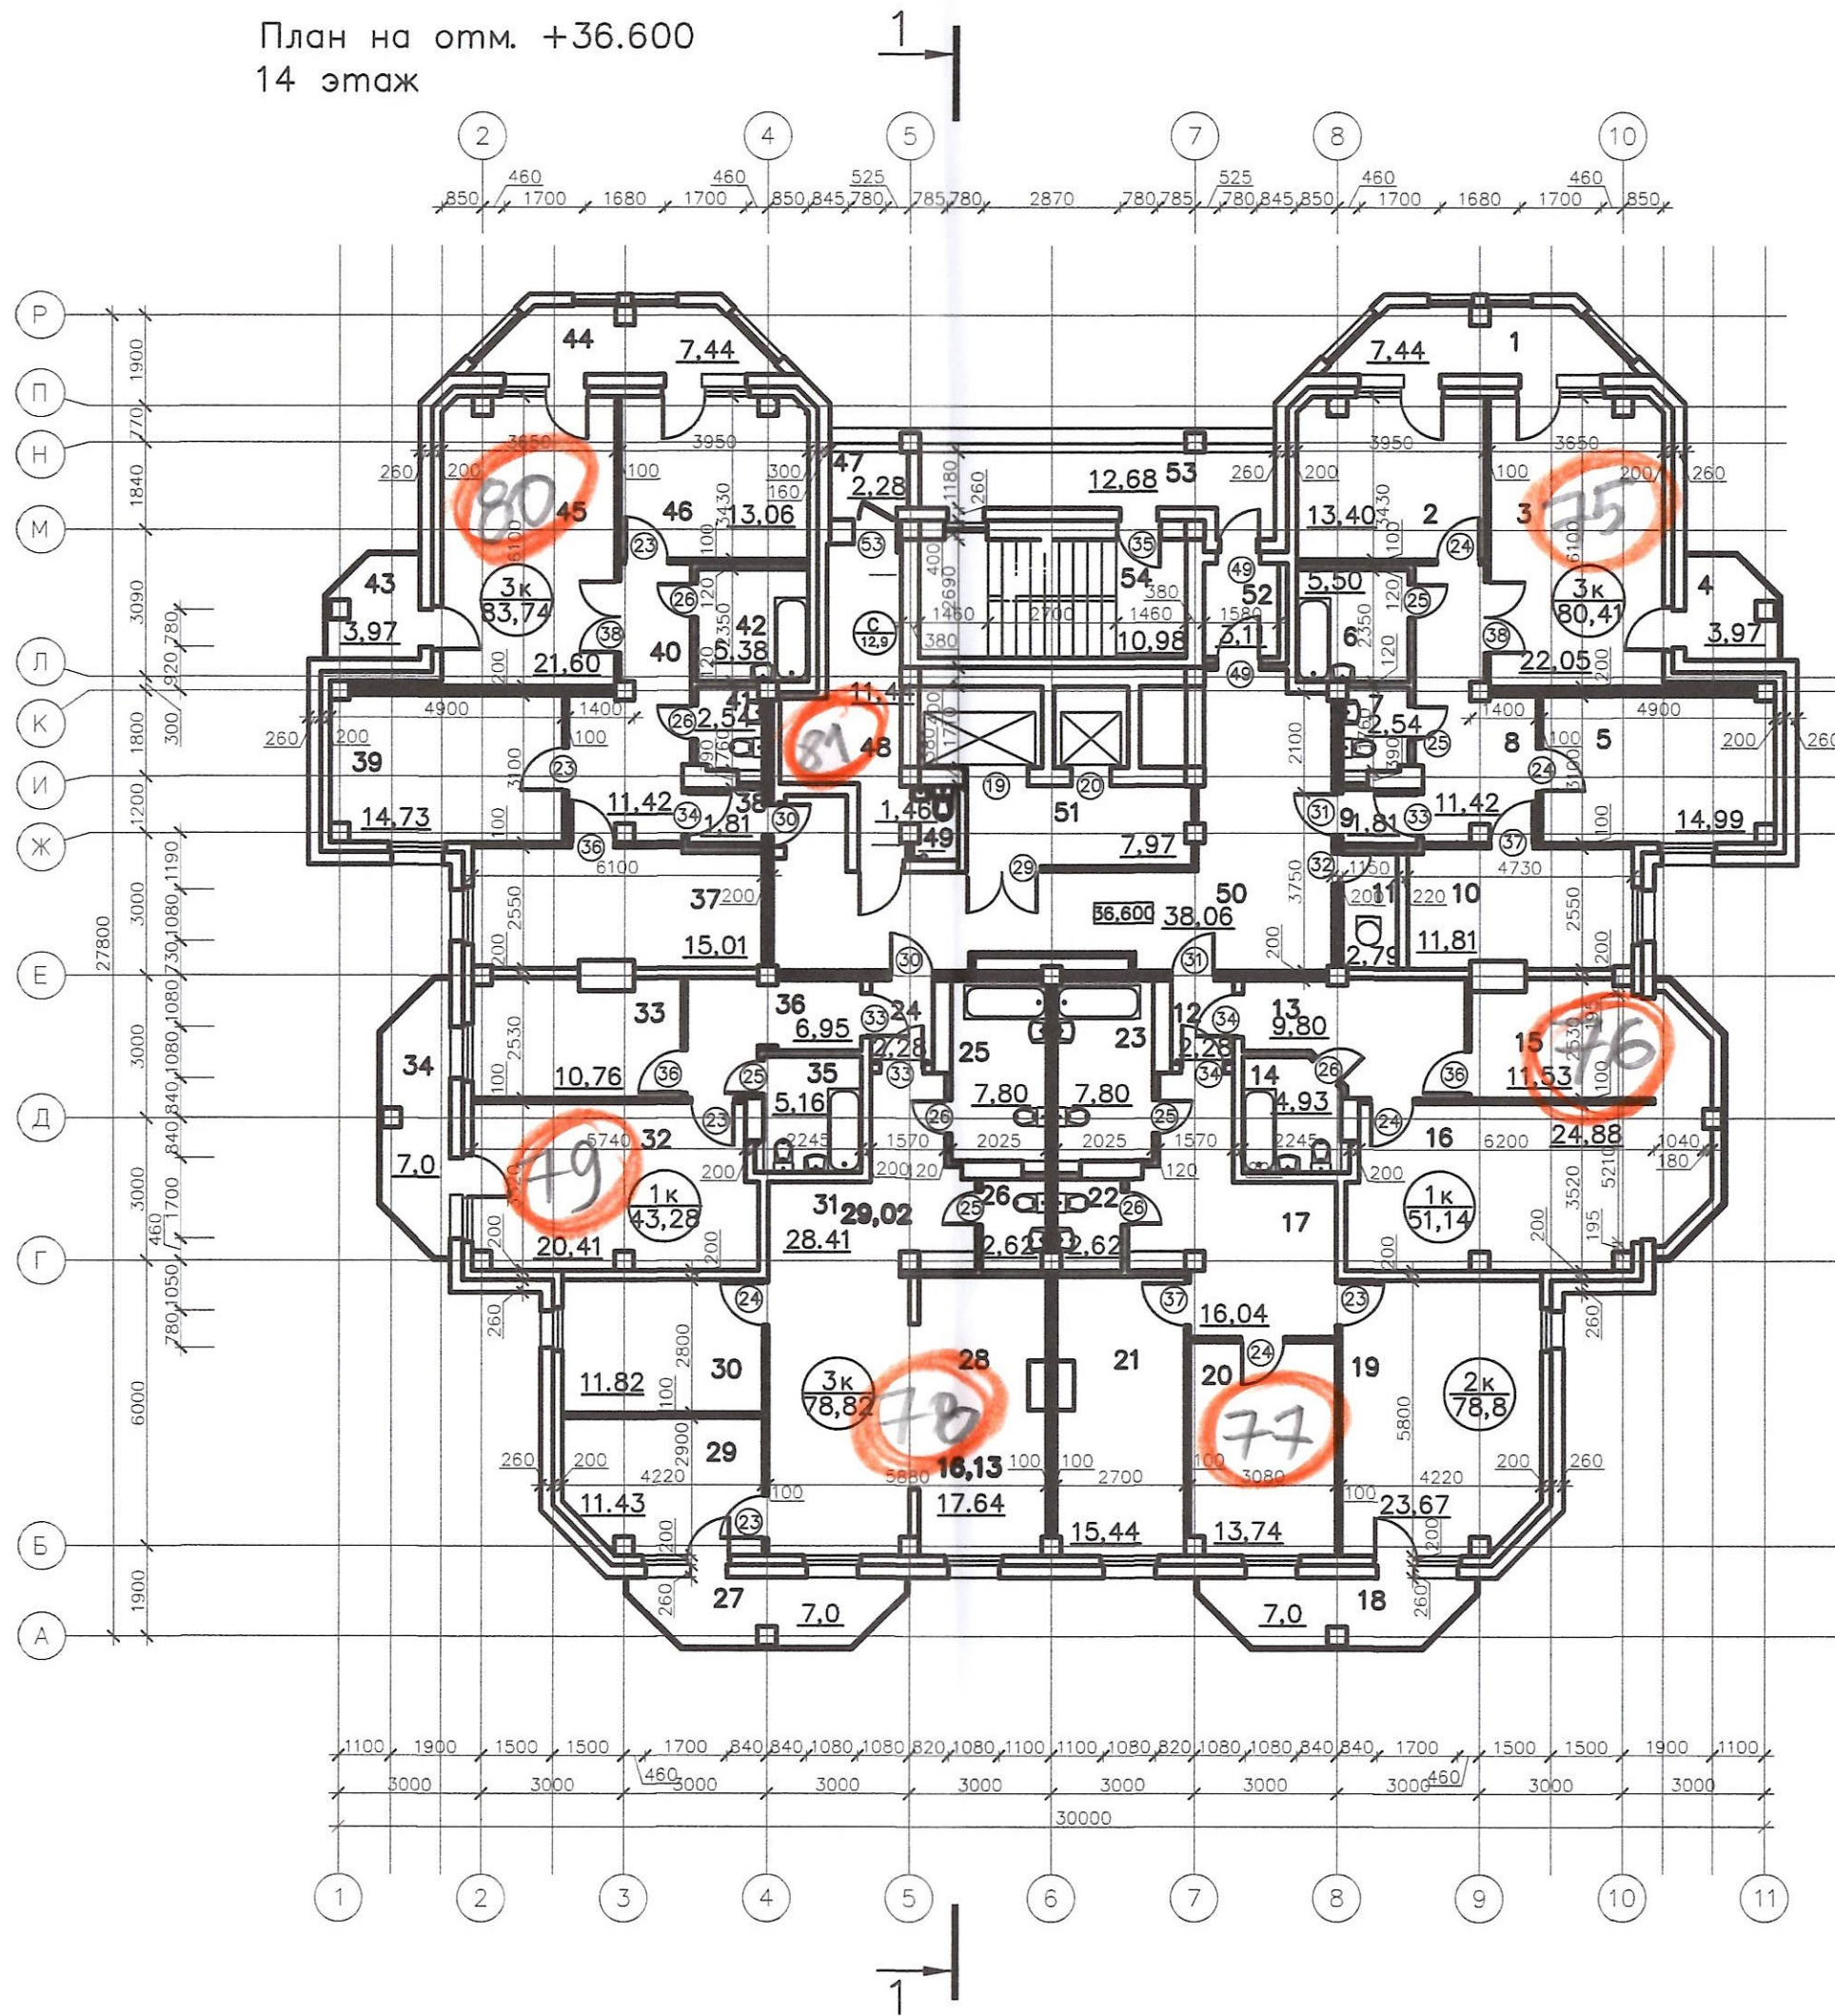




План на отм. +33.600  
13 этаж

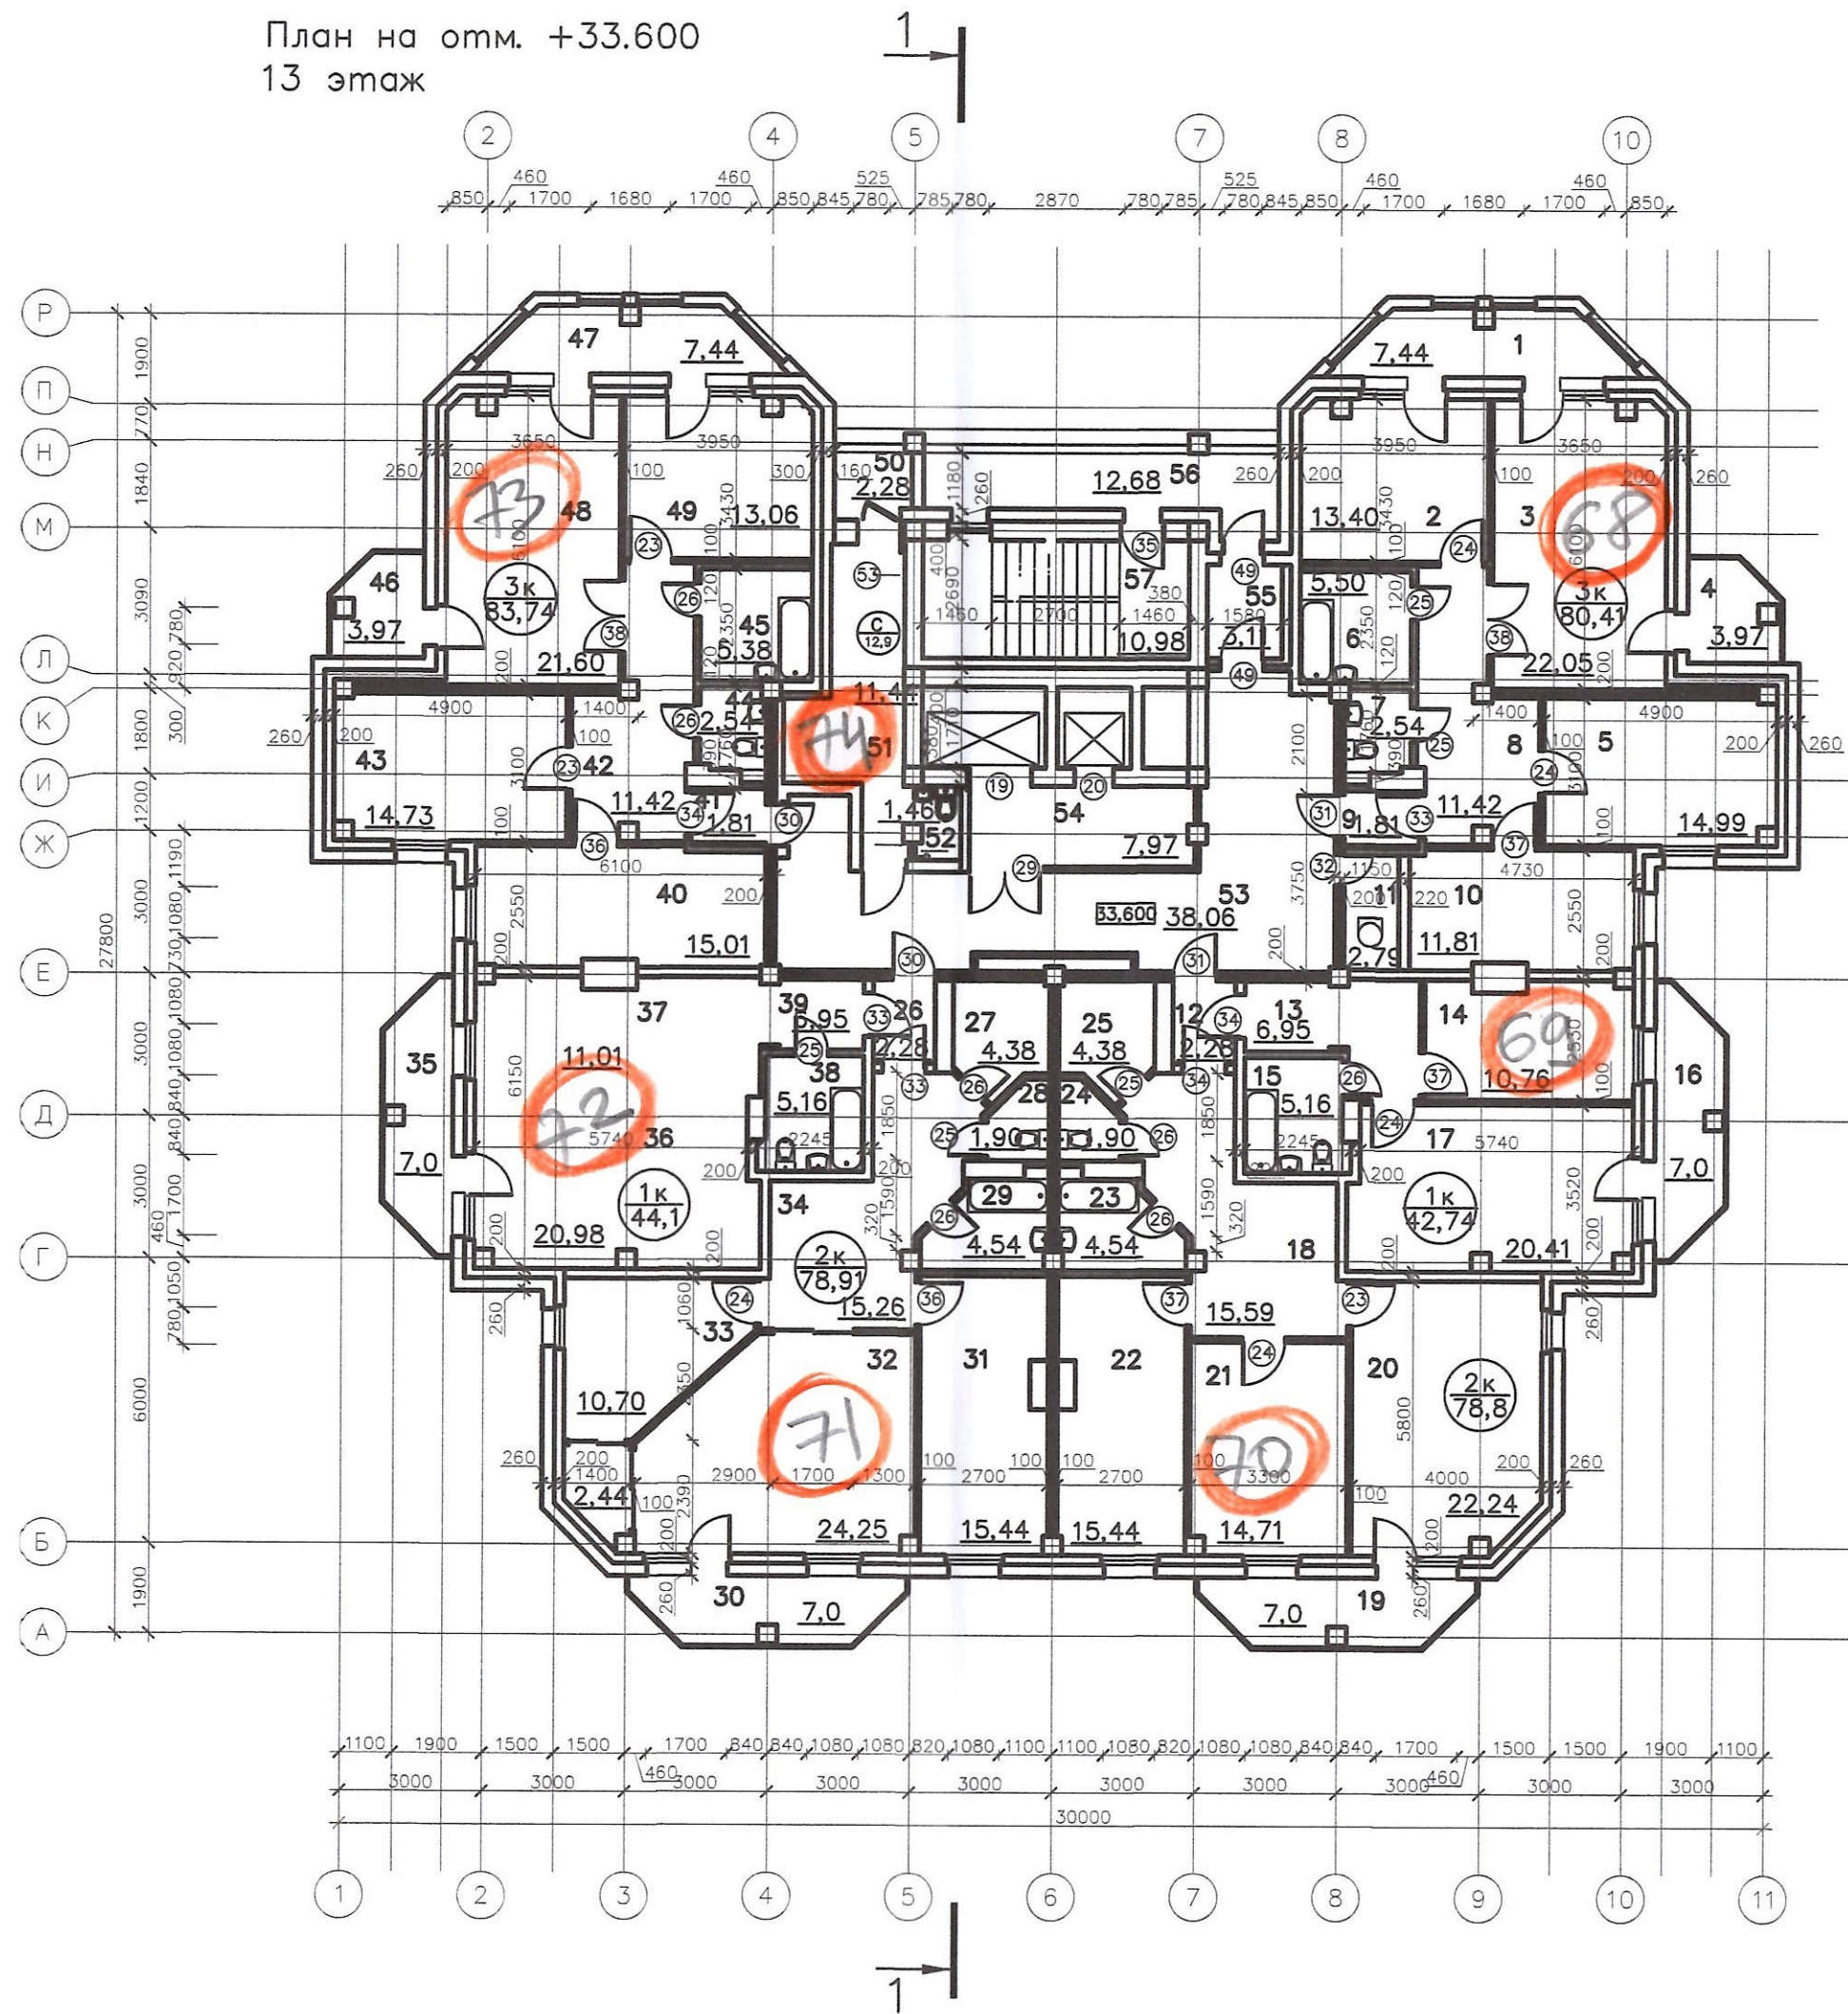




План на отм. +30.600  
12 этаж

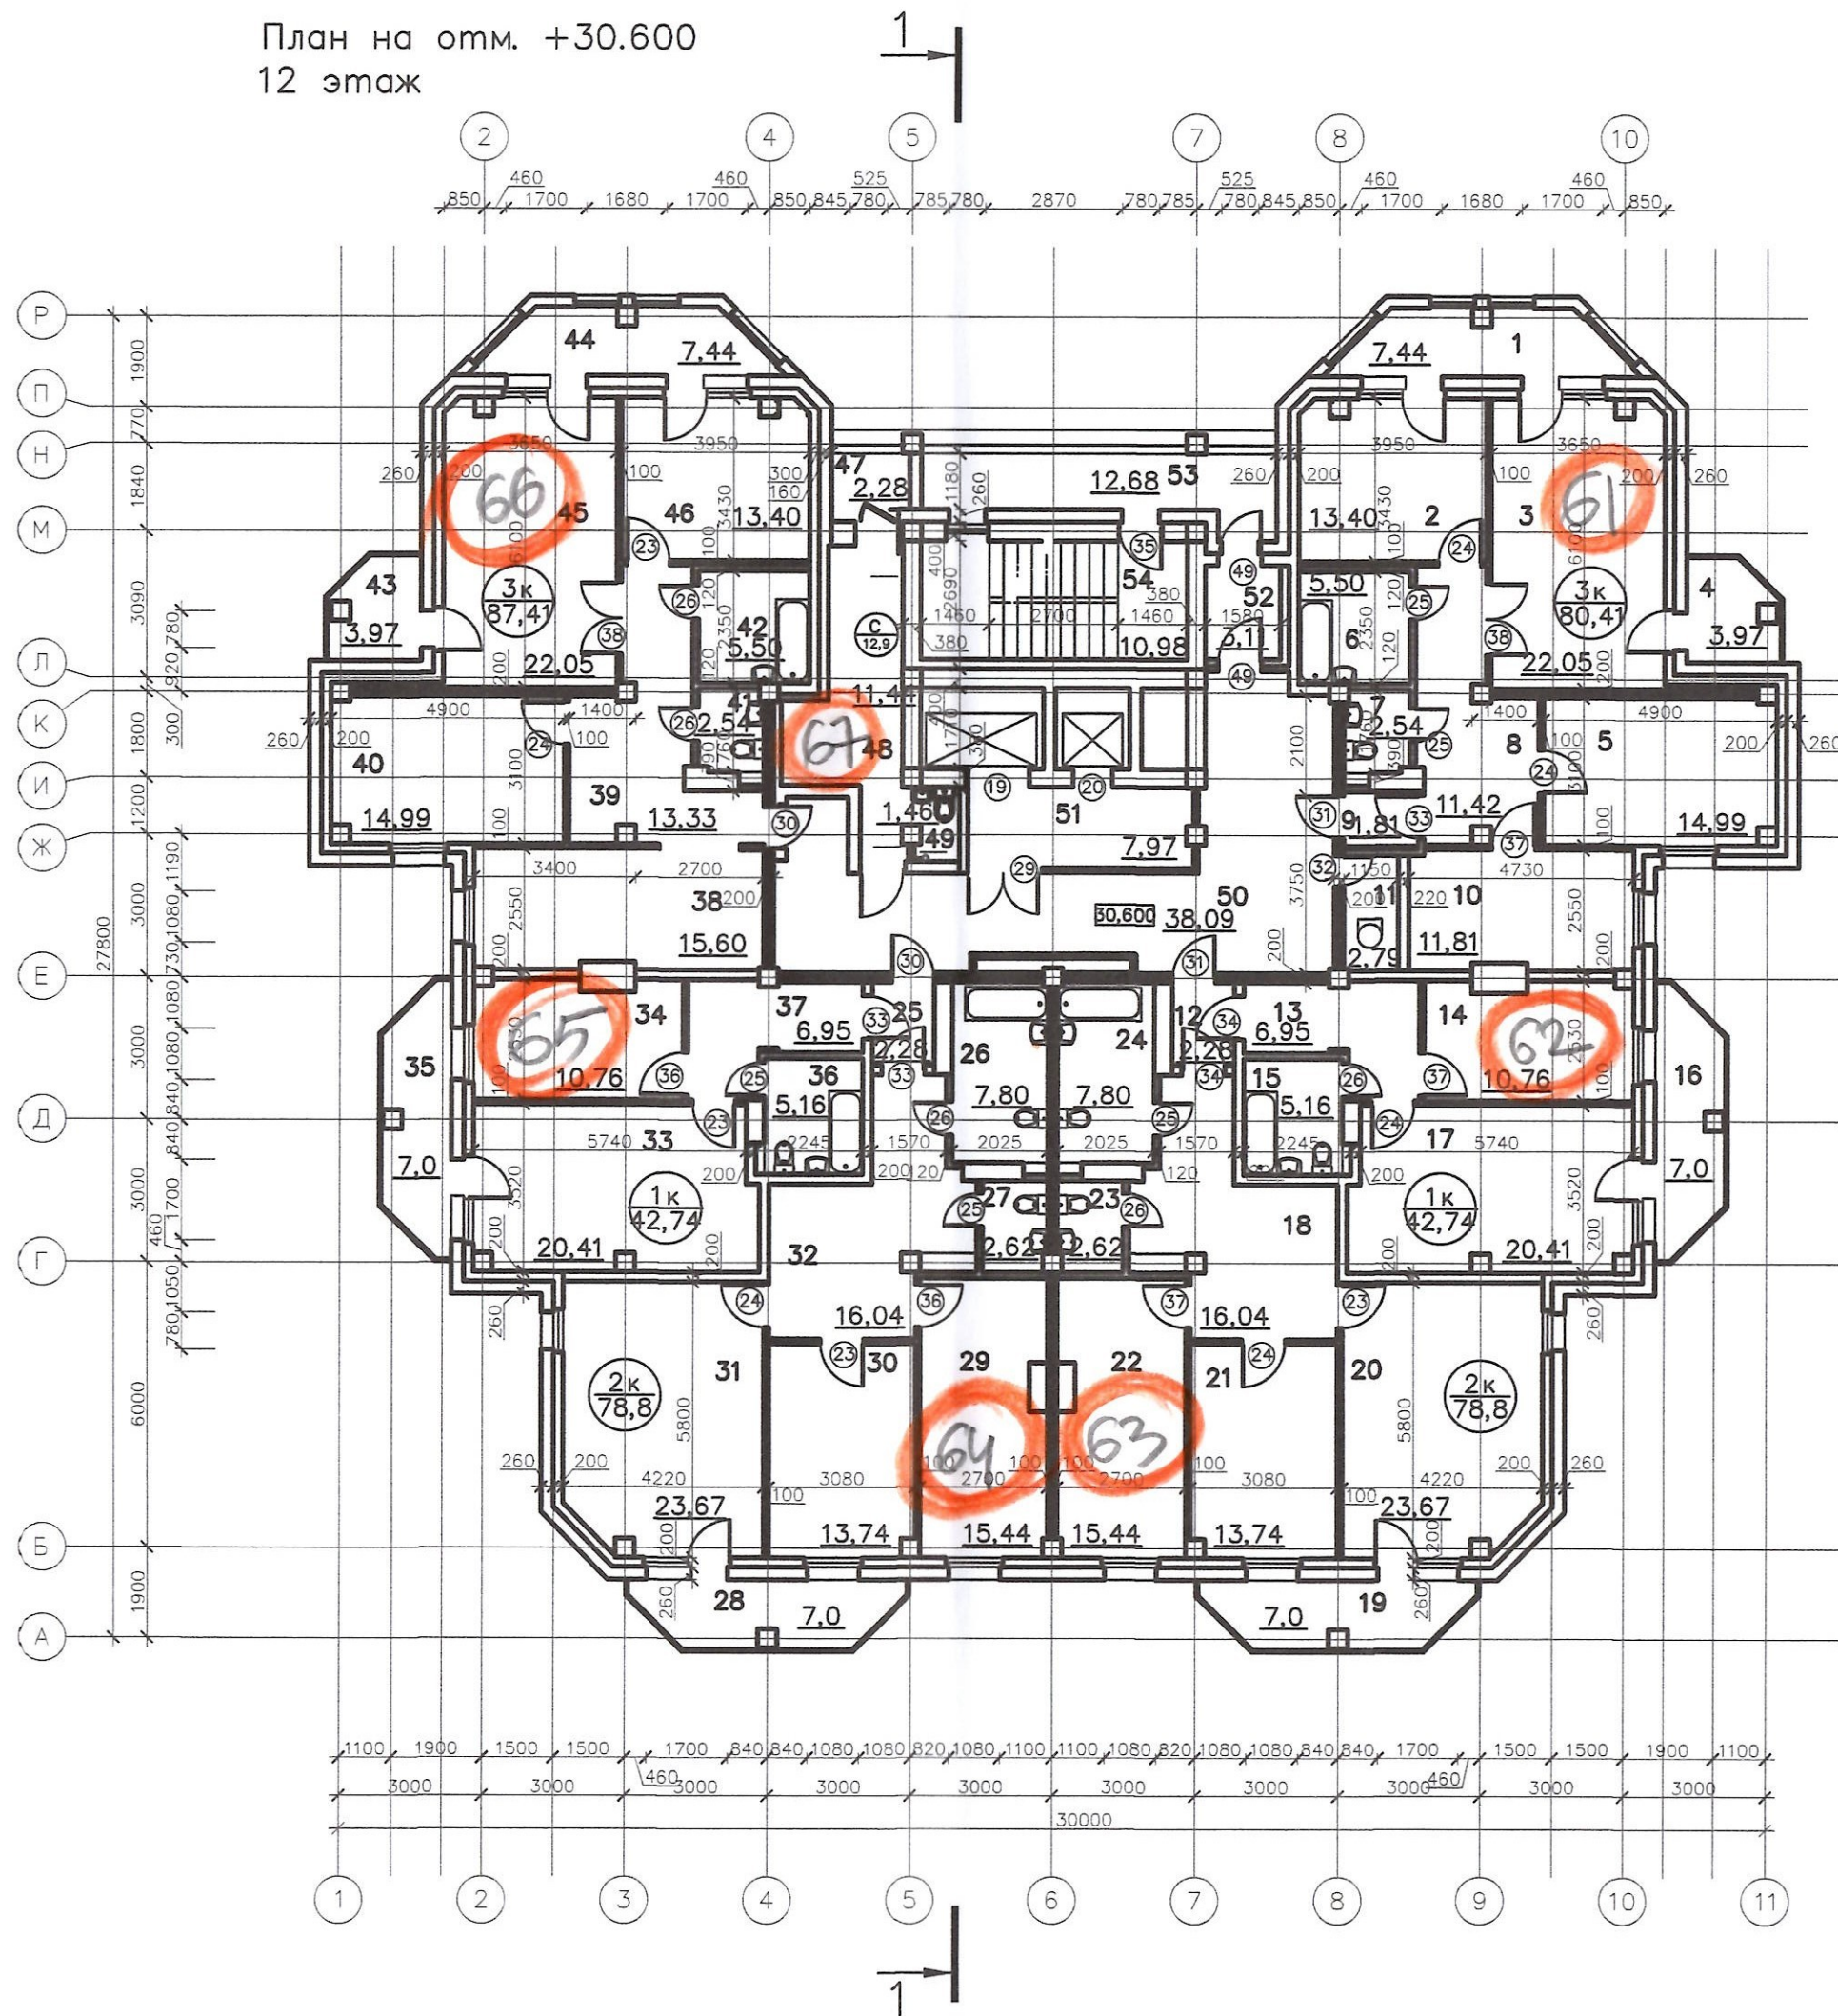




План на отм. +27.600  
11 этаж

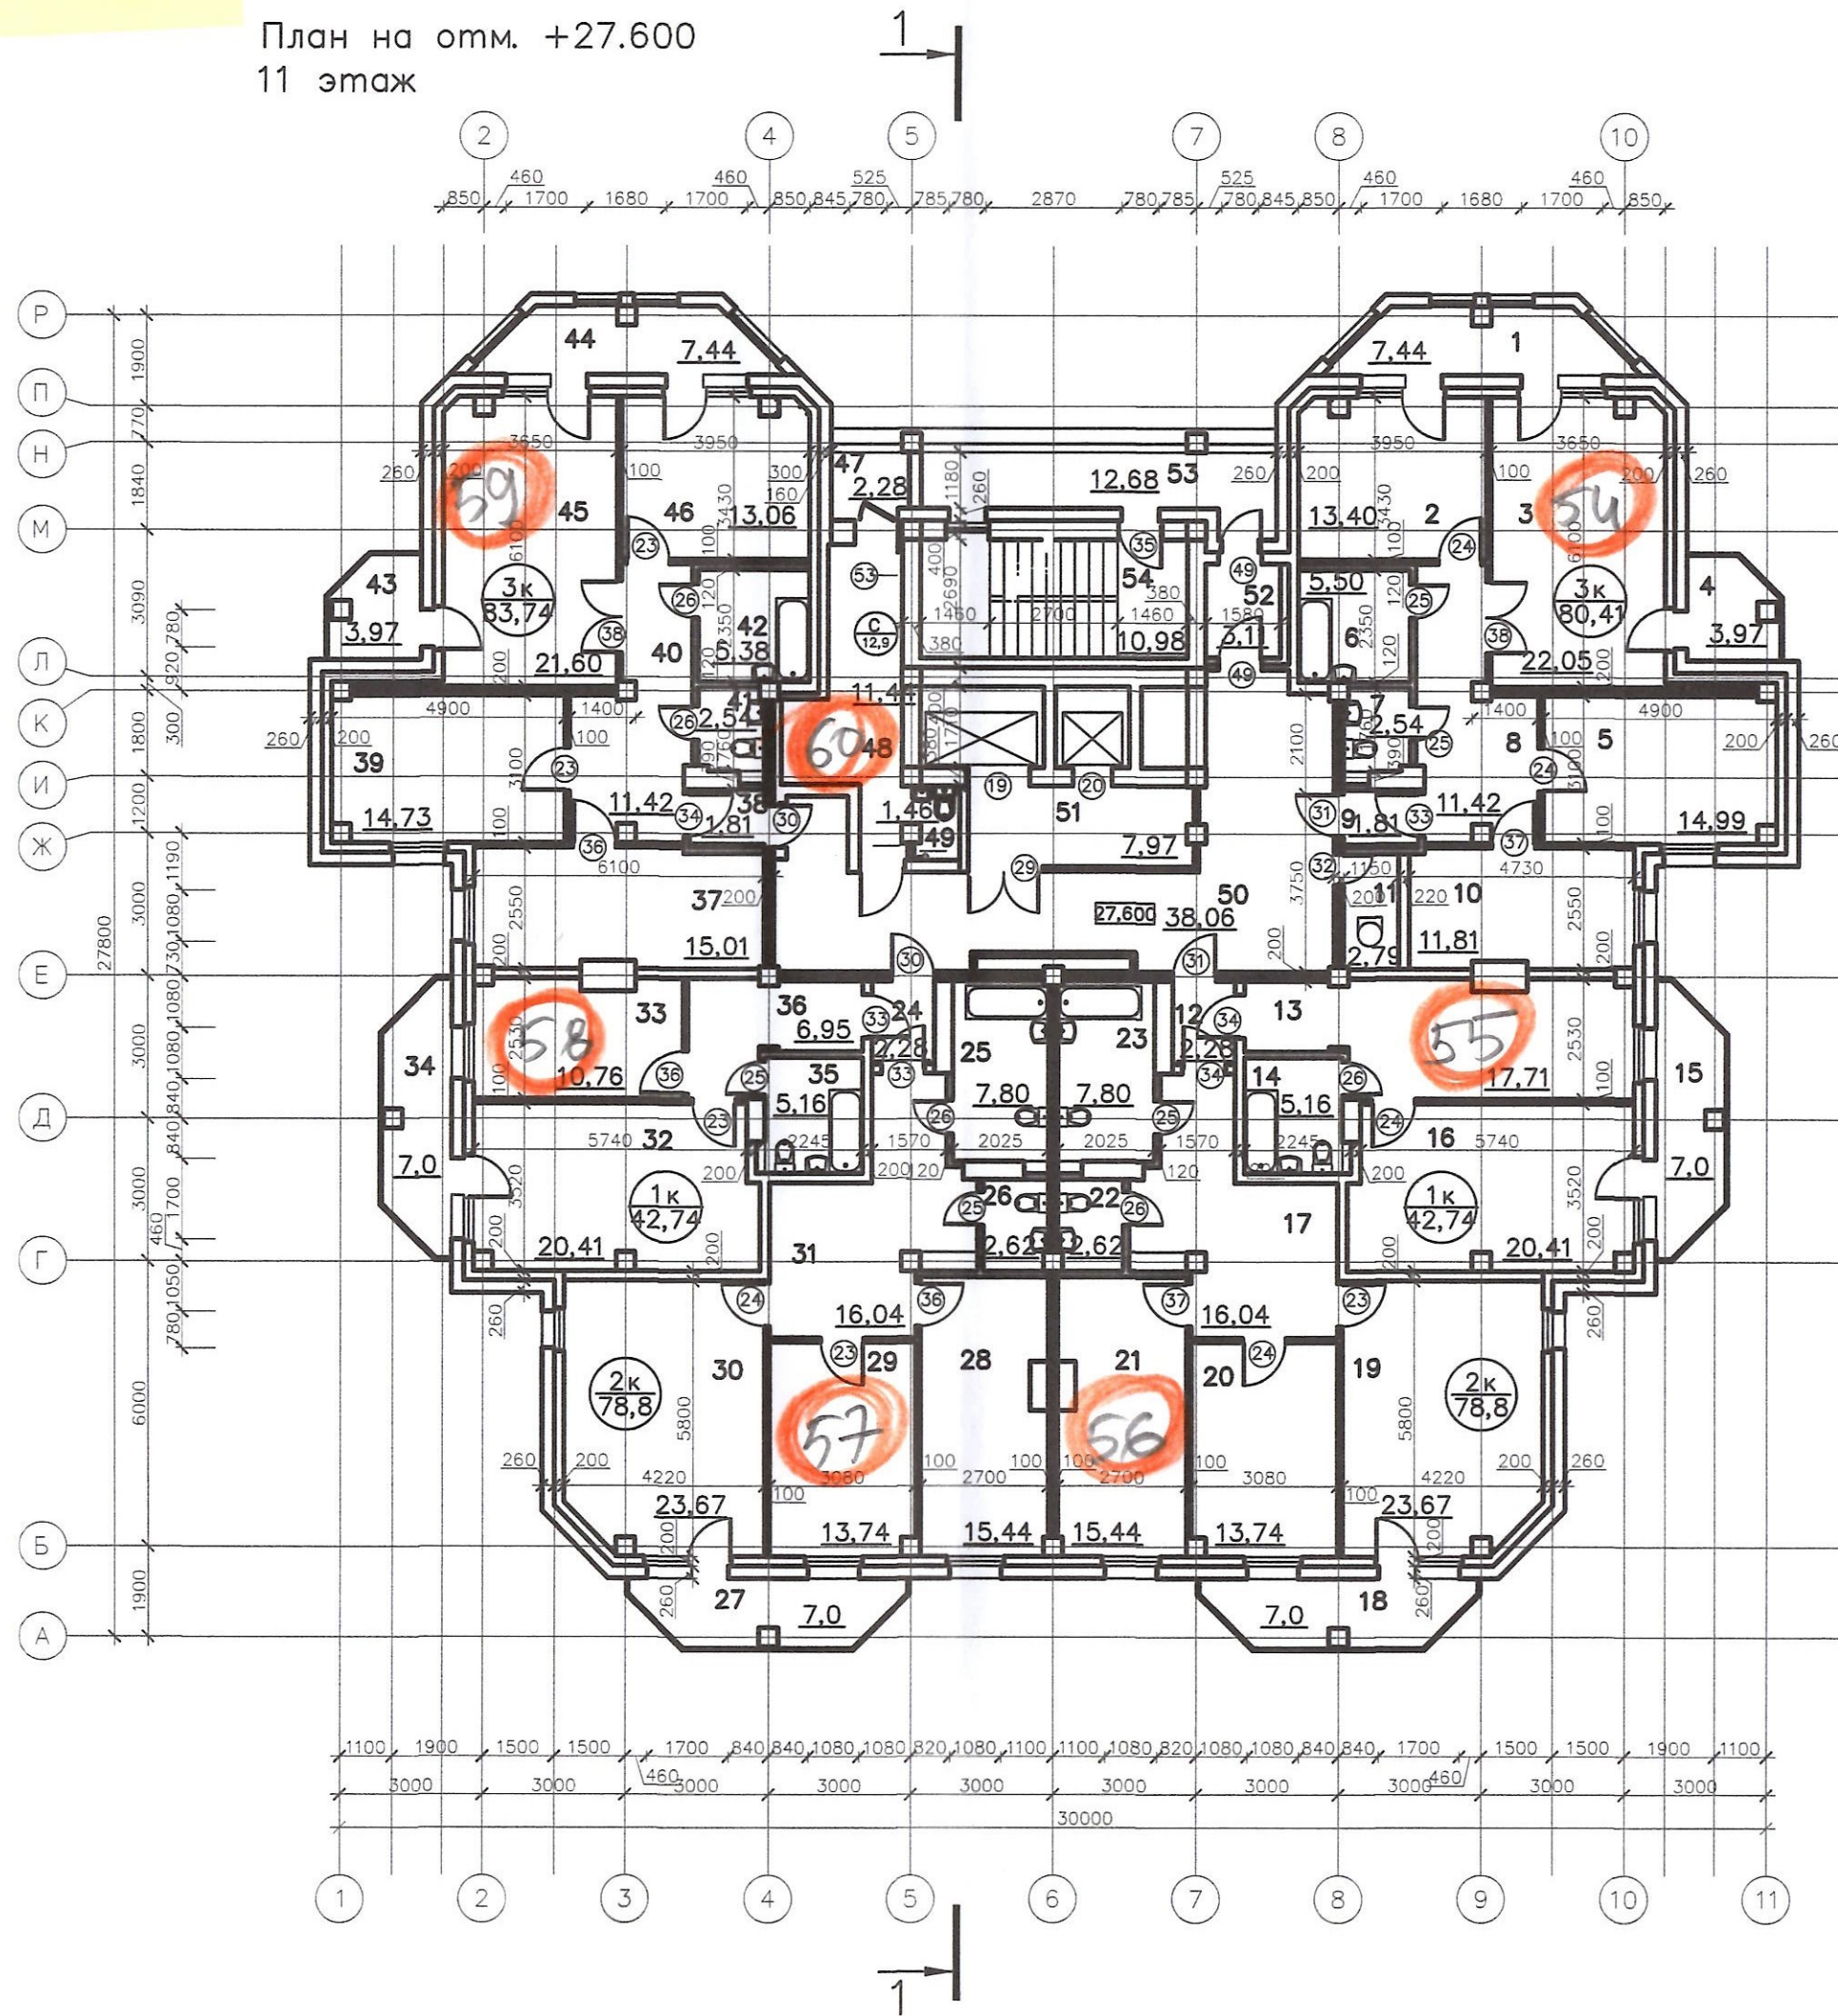




План на отм. +24.600  
10 этаж

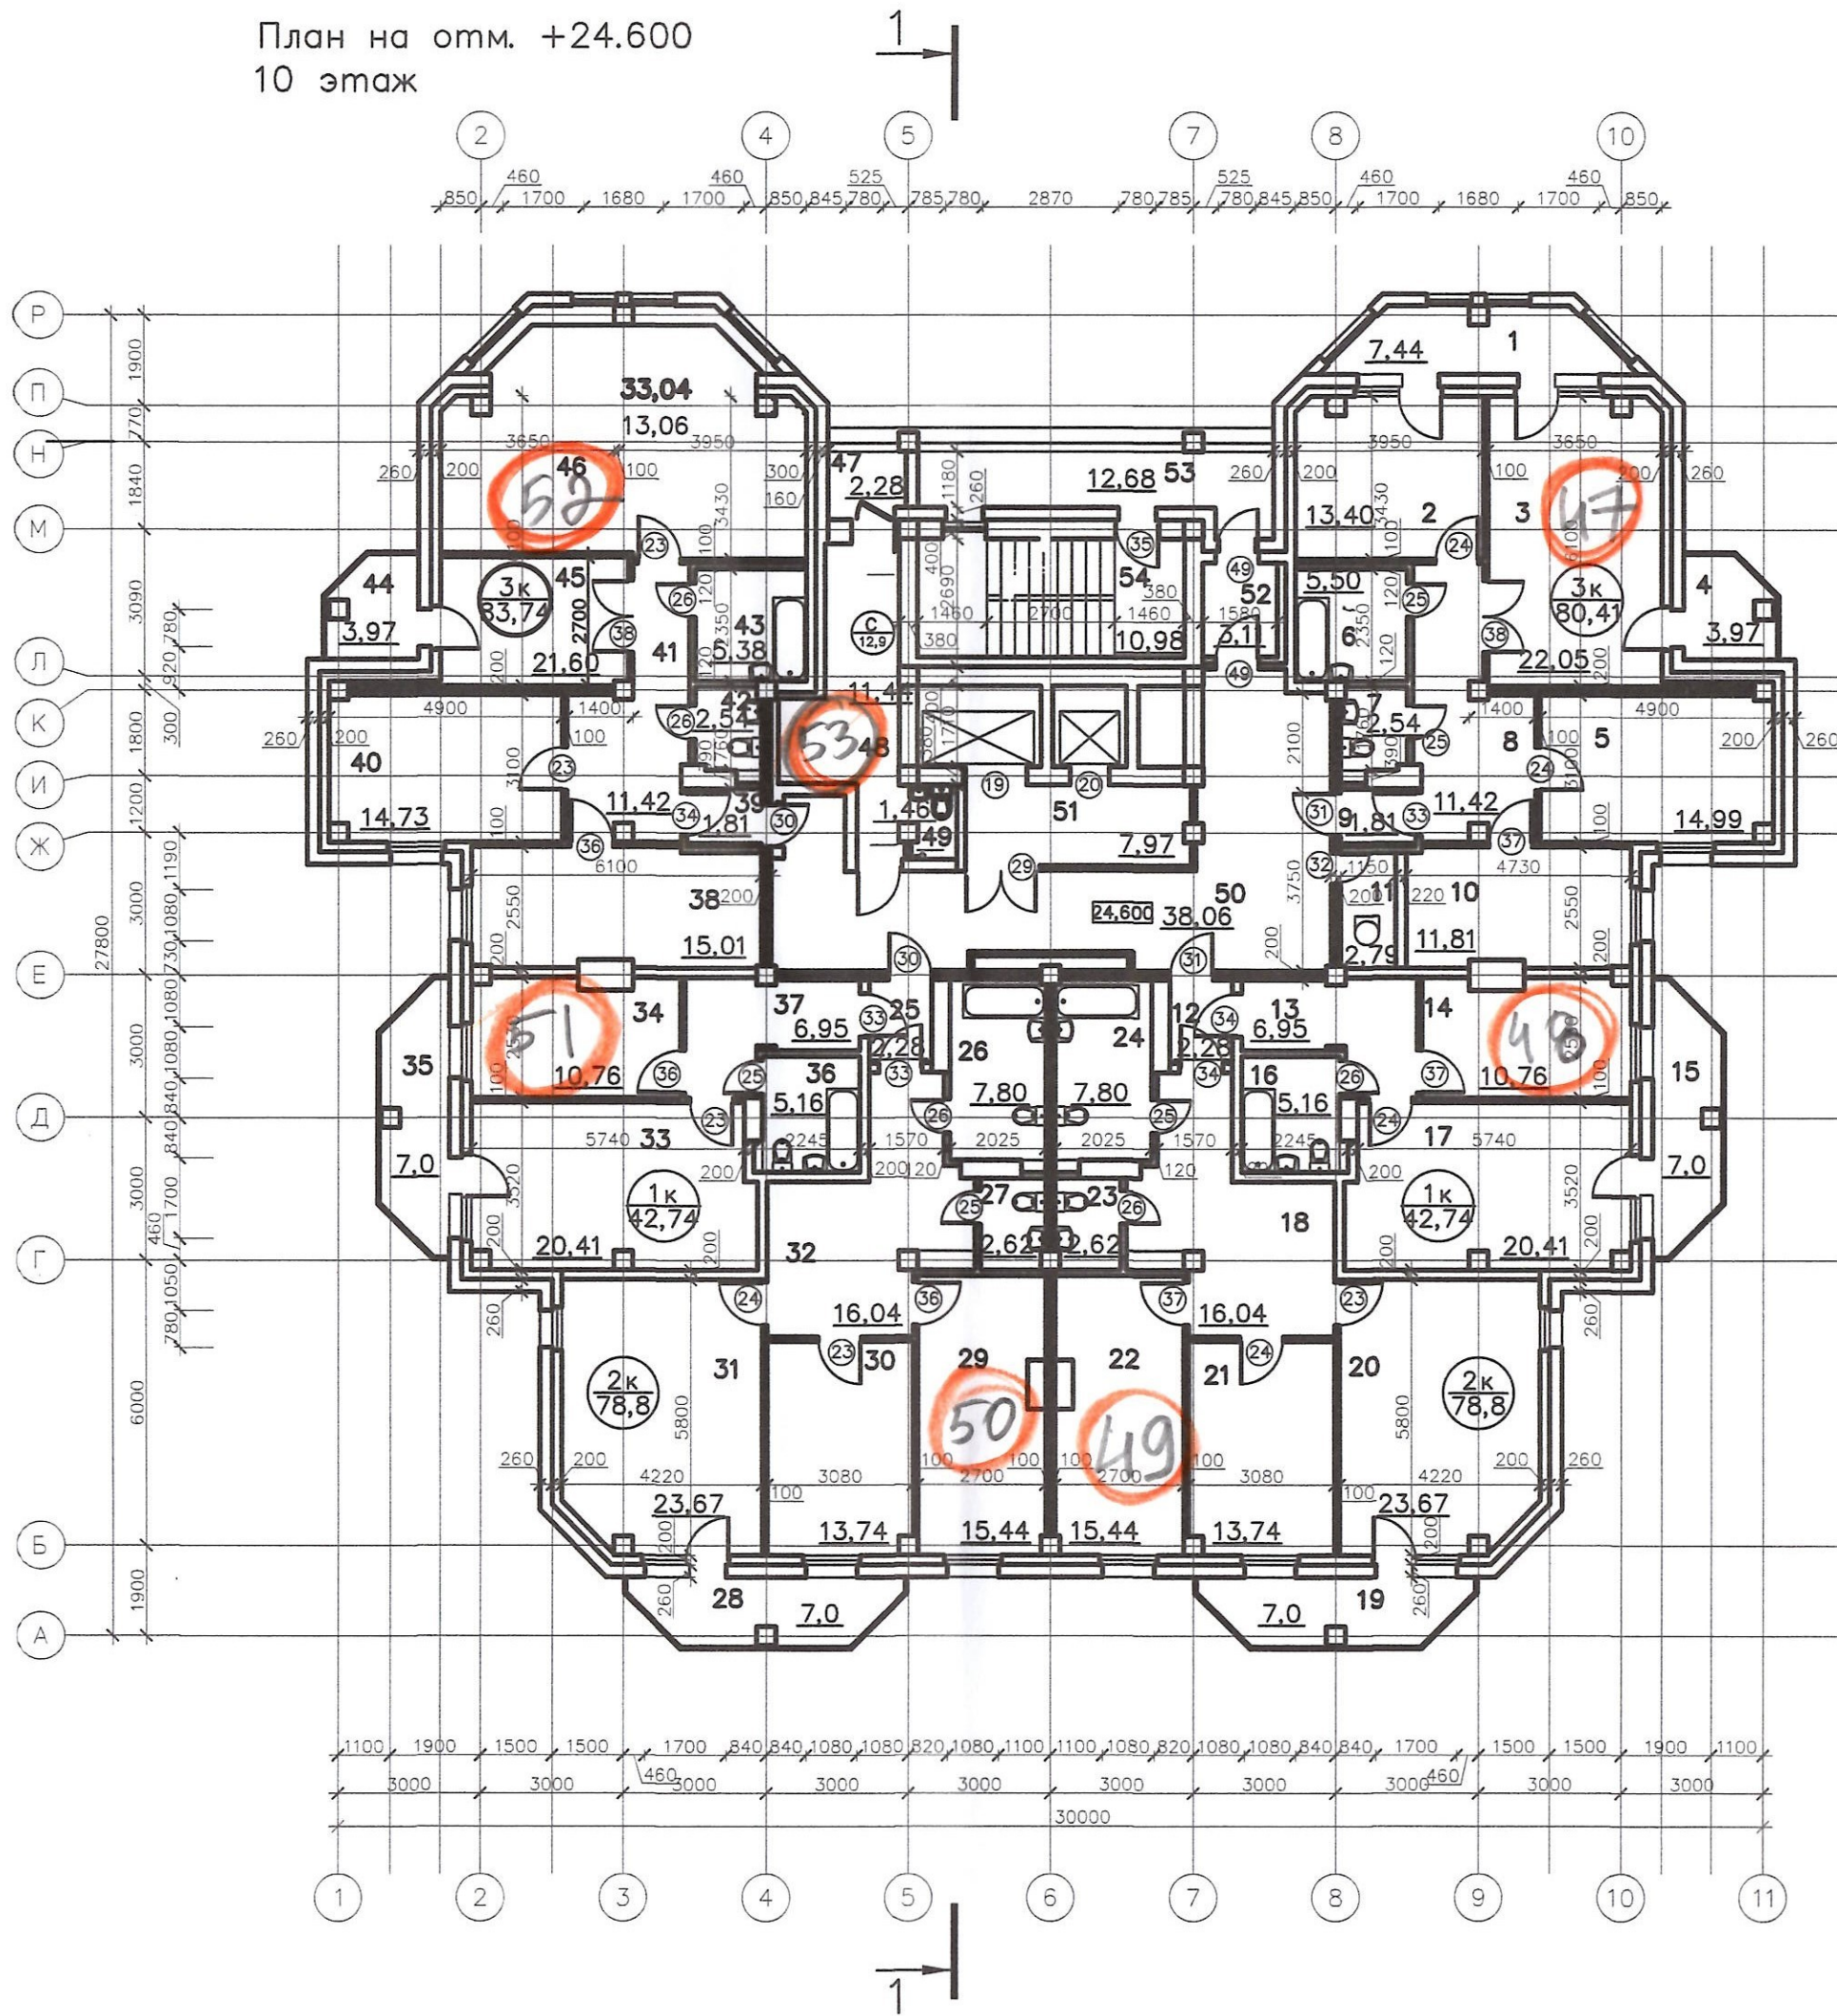




План на отм. +21.600  
9 этаж

Отопление  
№40

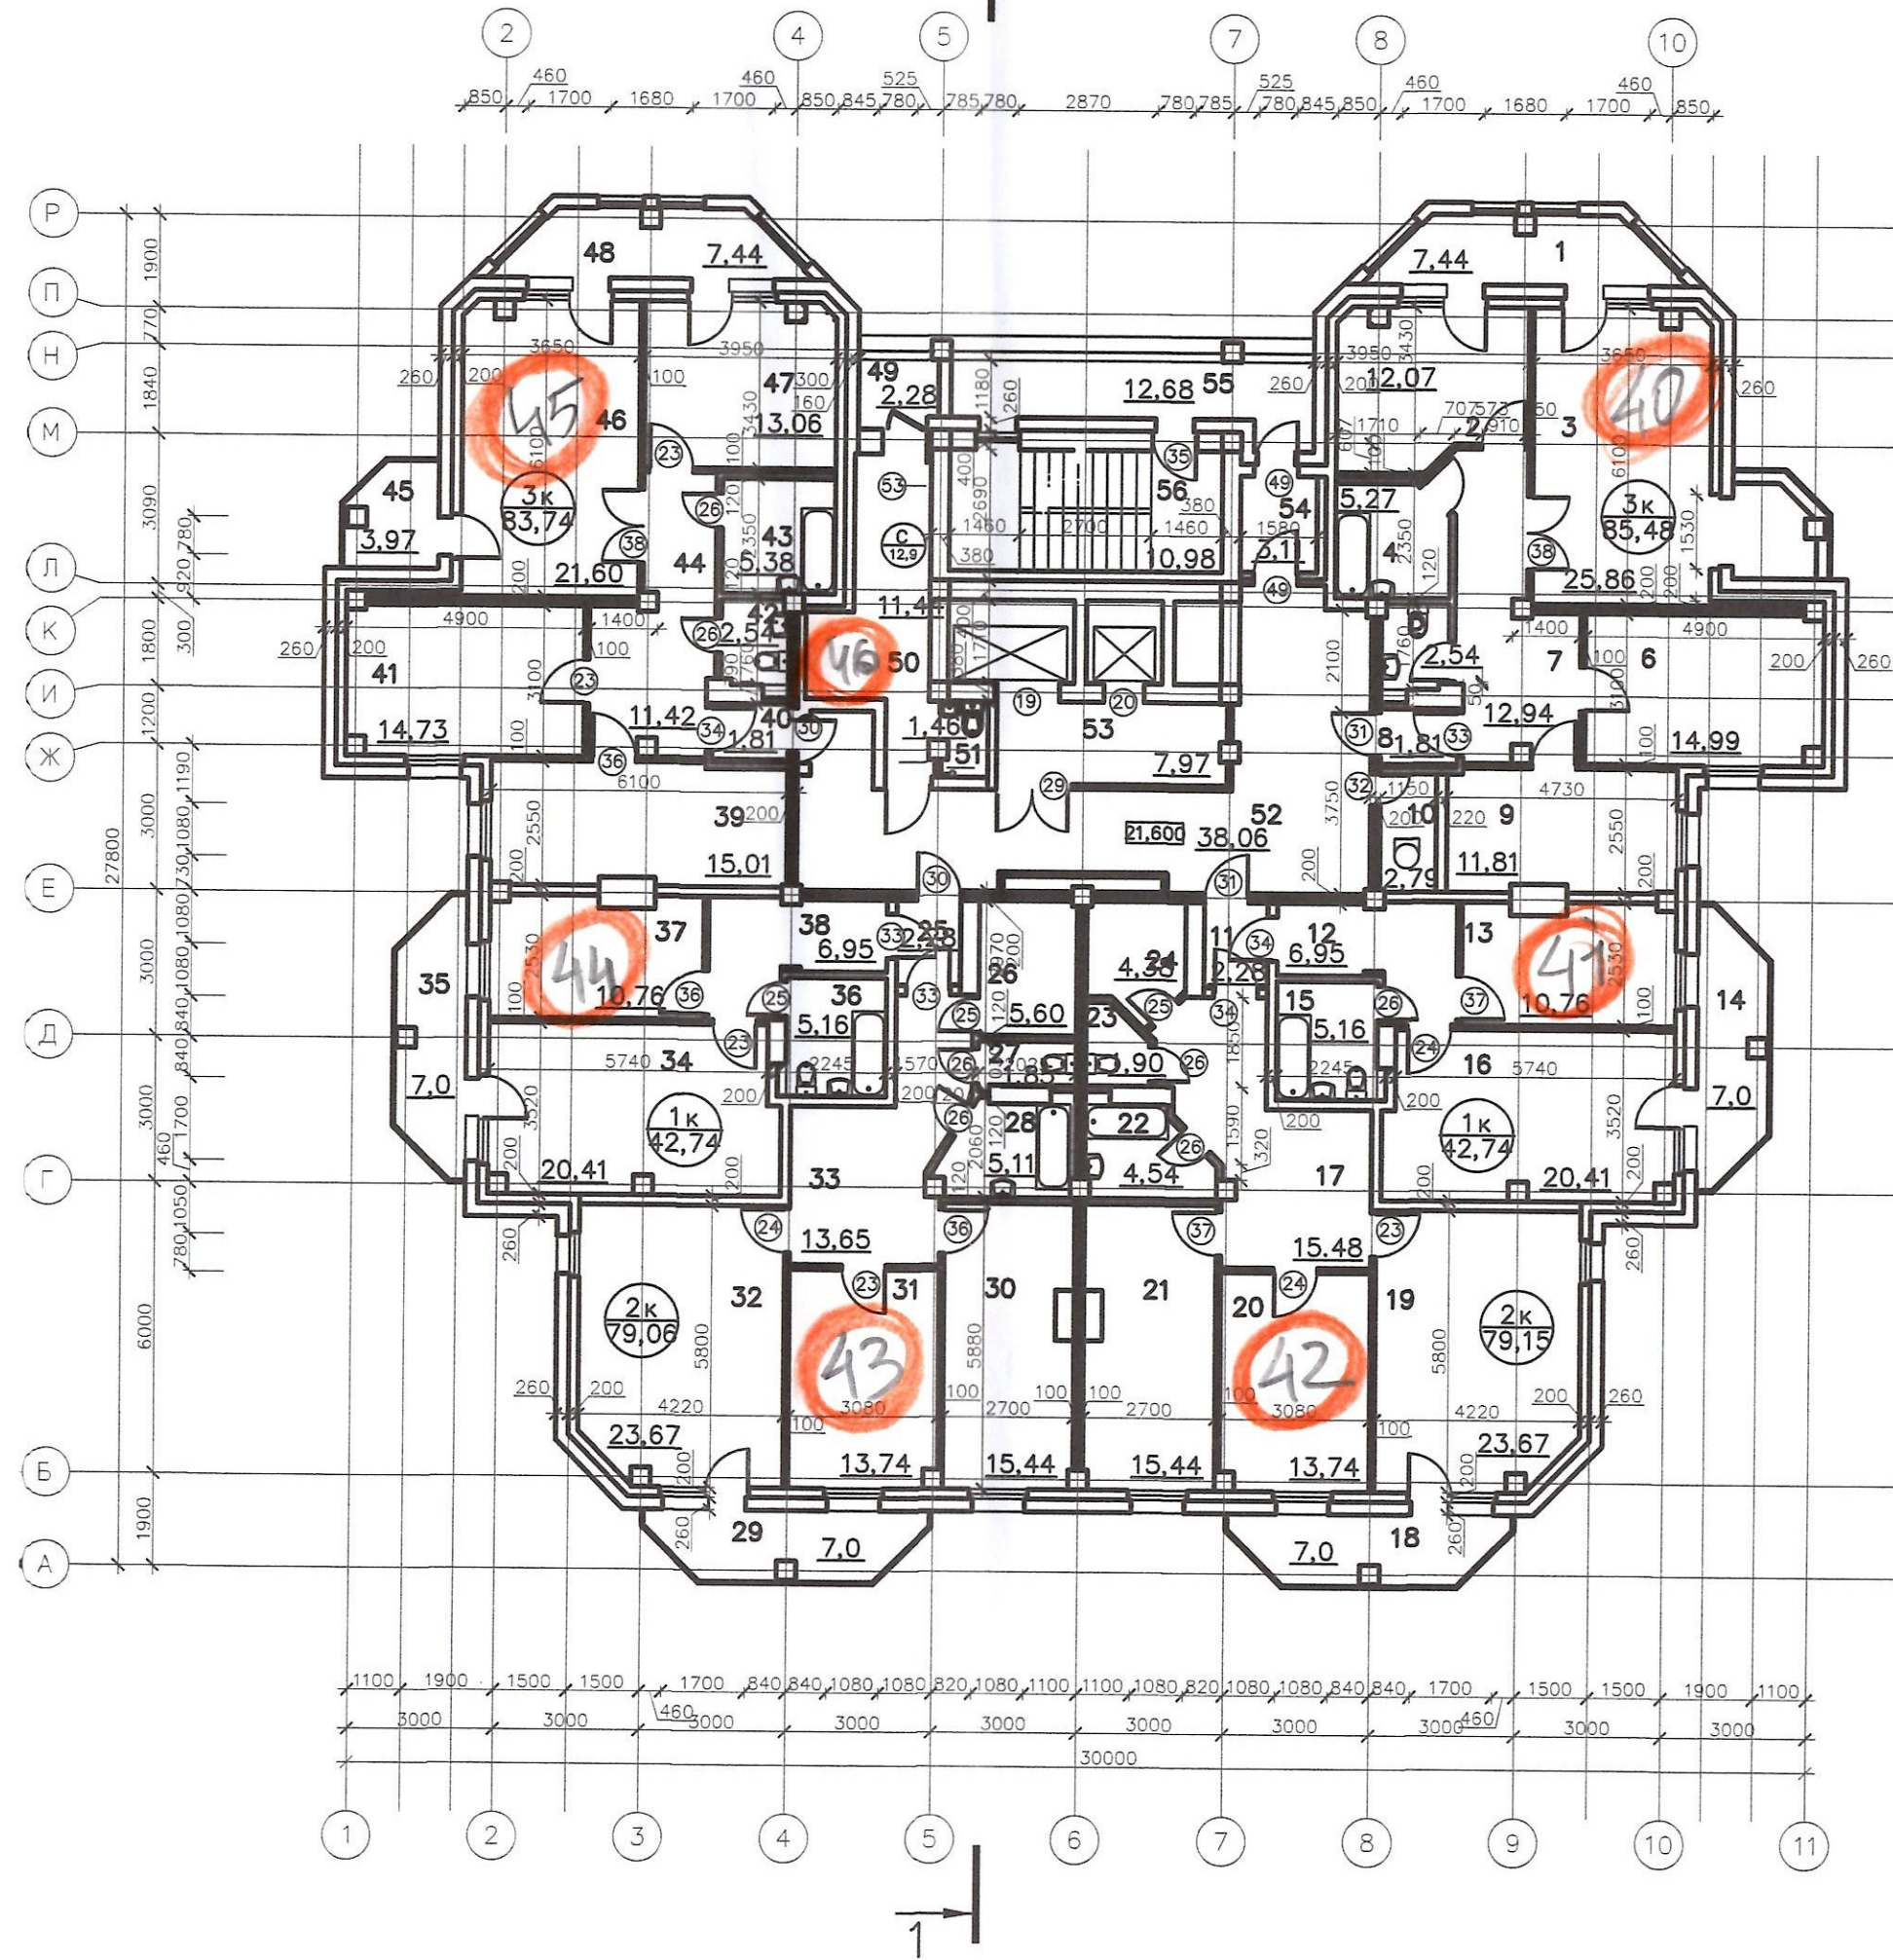




План на отм. +18.600  
8 этаж

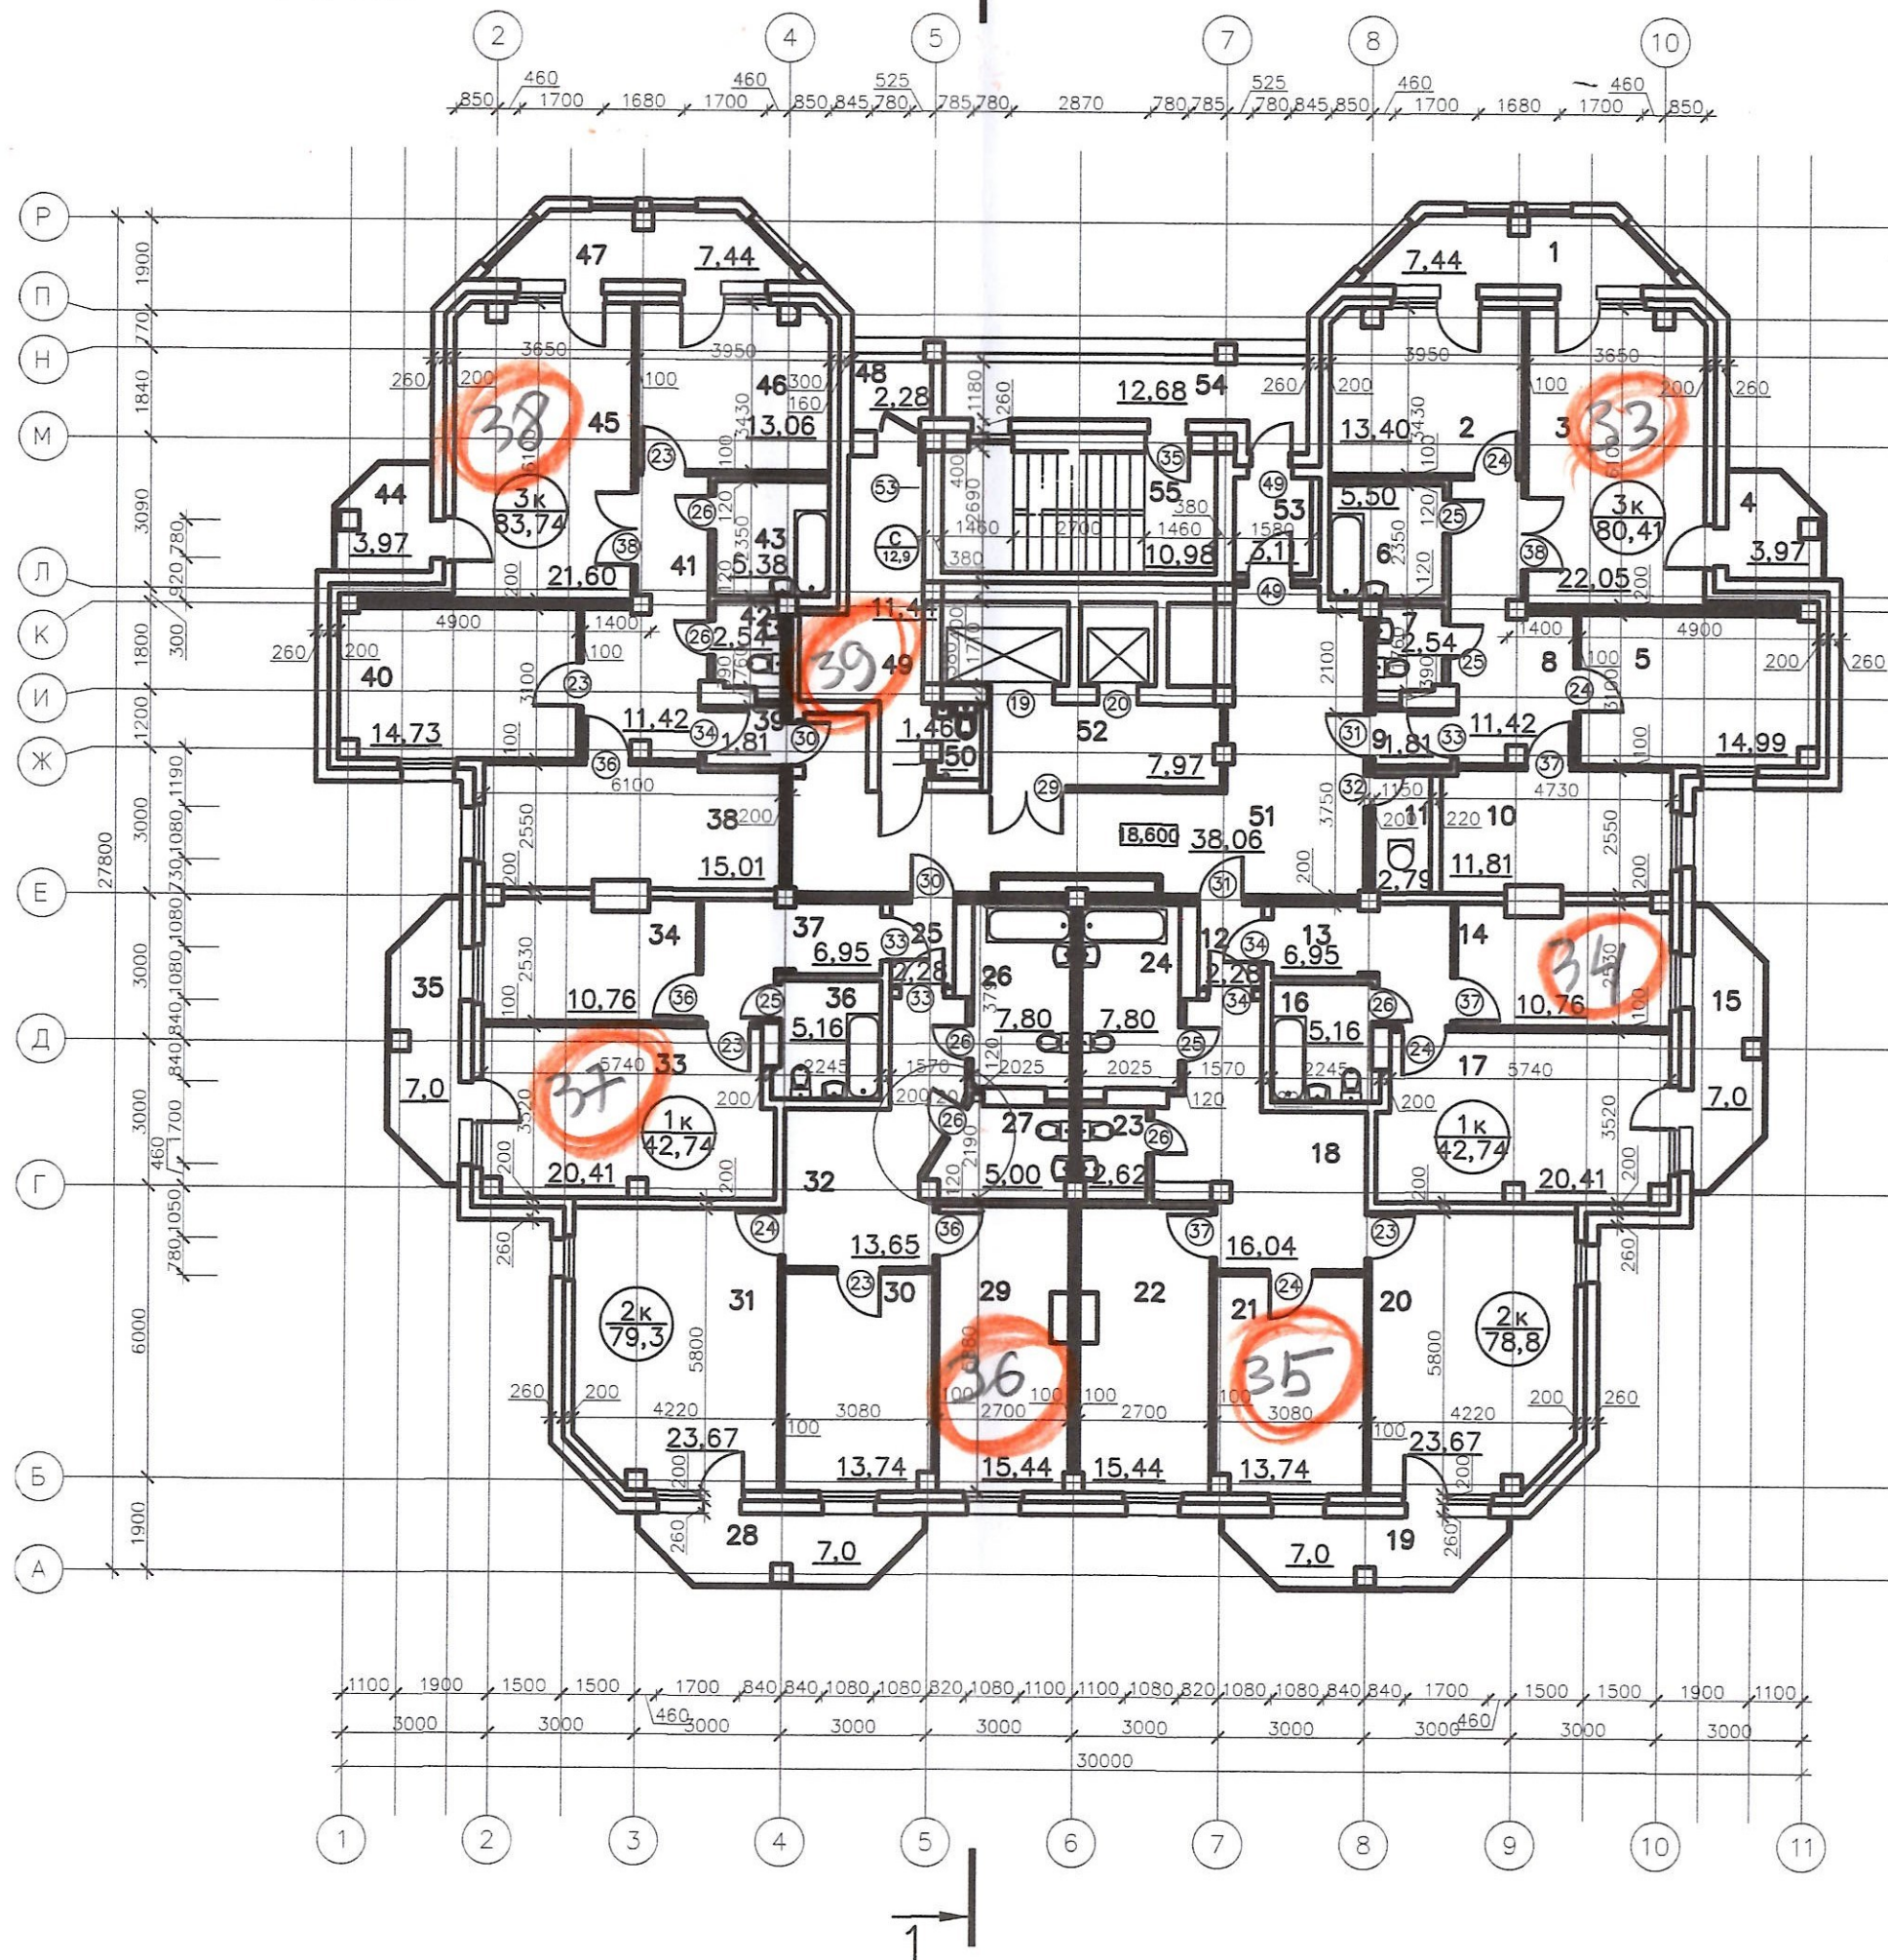





План на отм. +15.600  
7 этаж

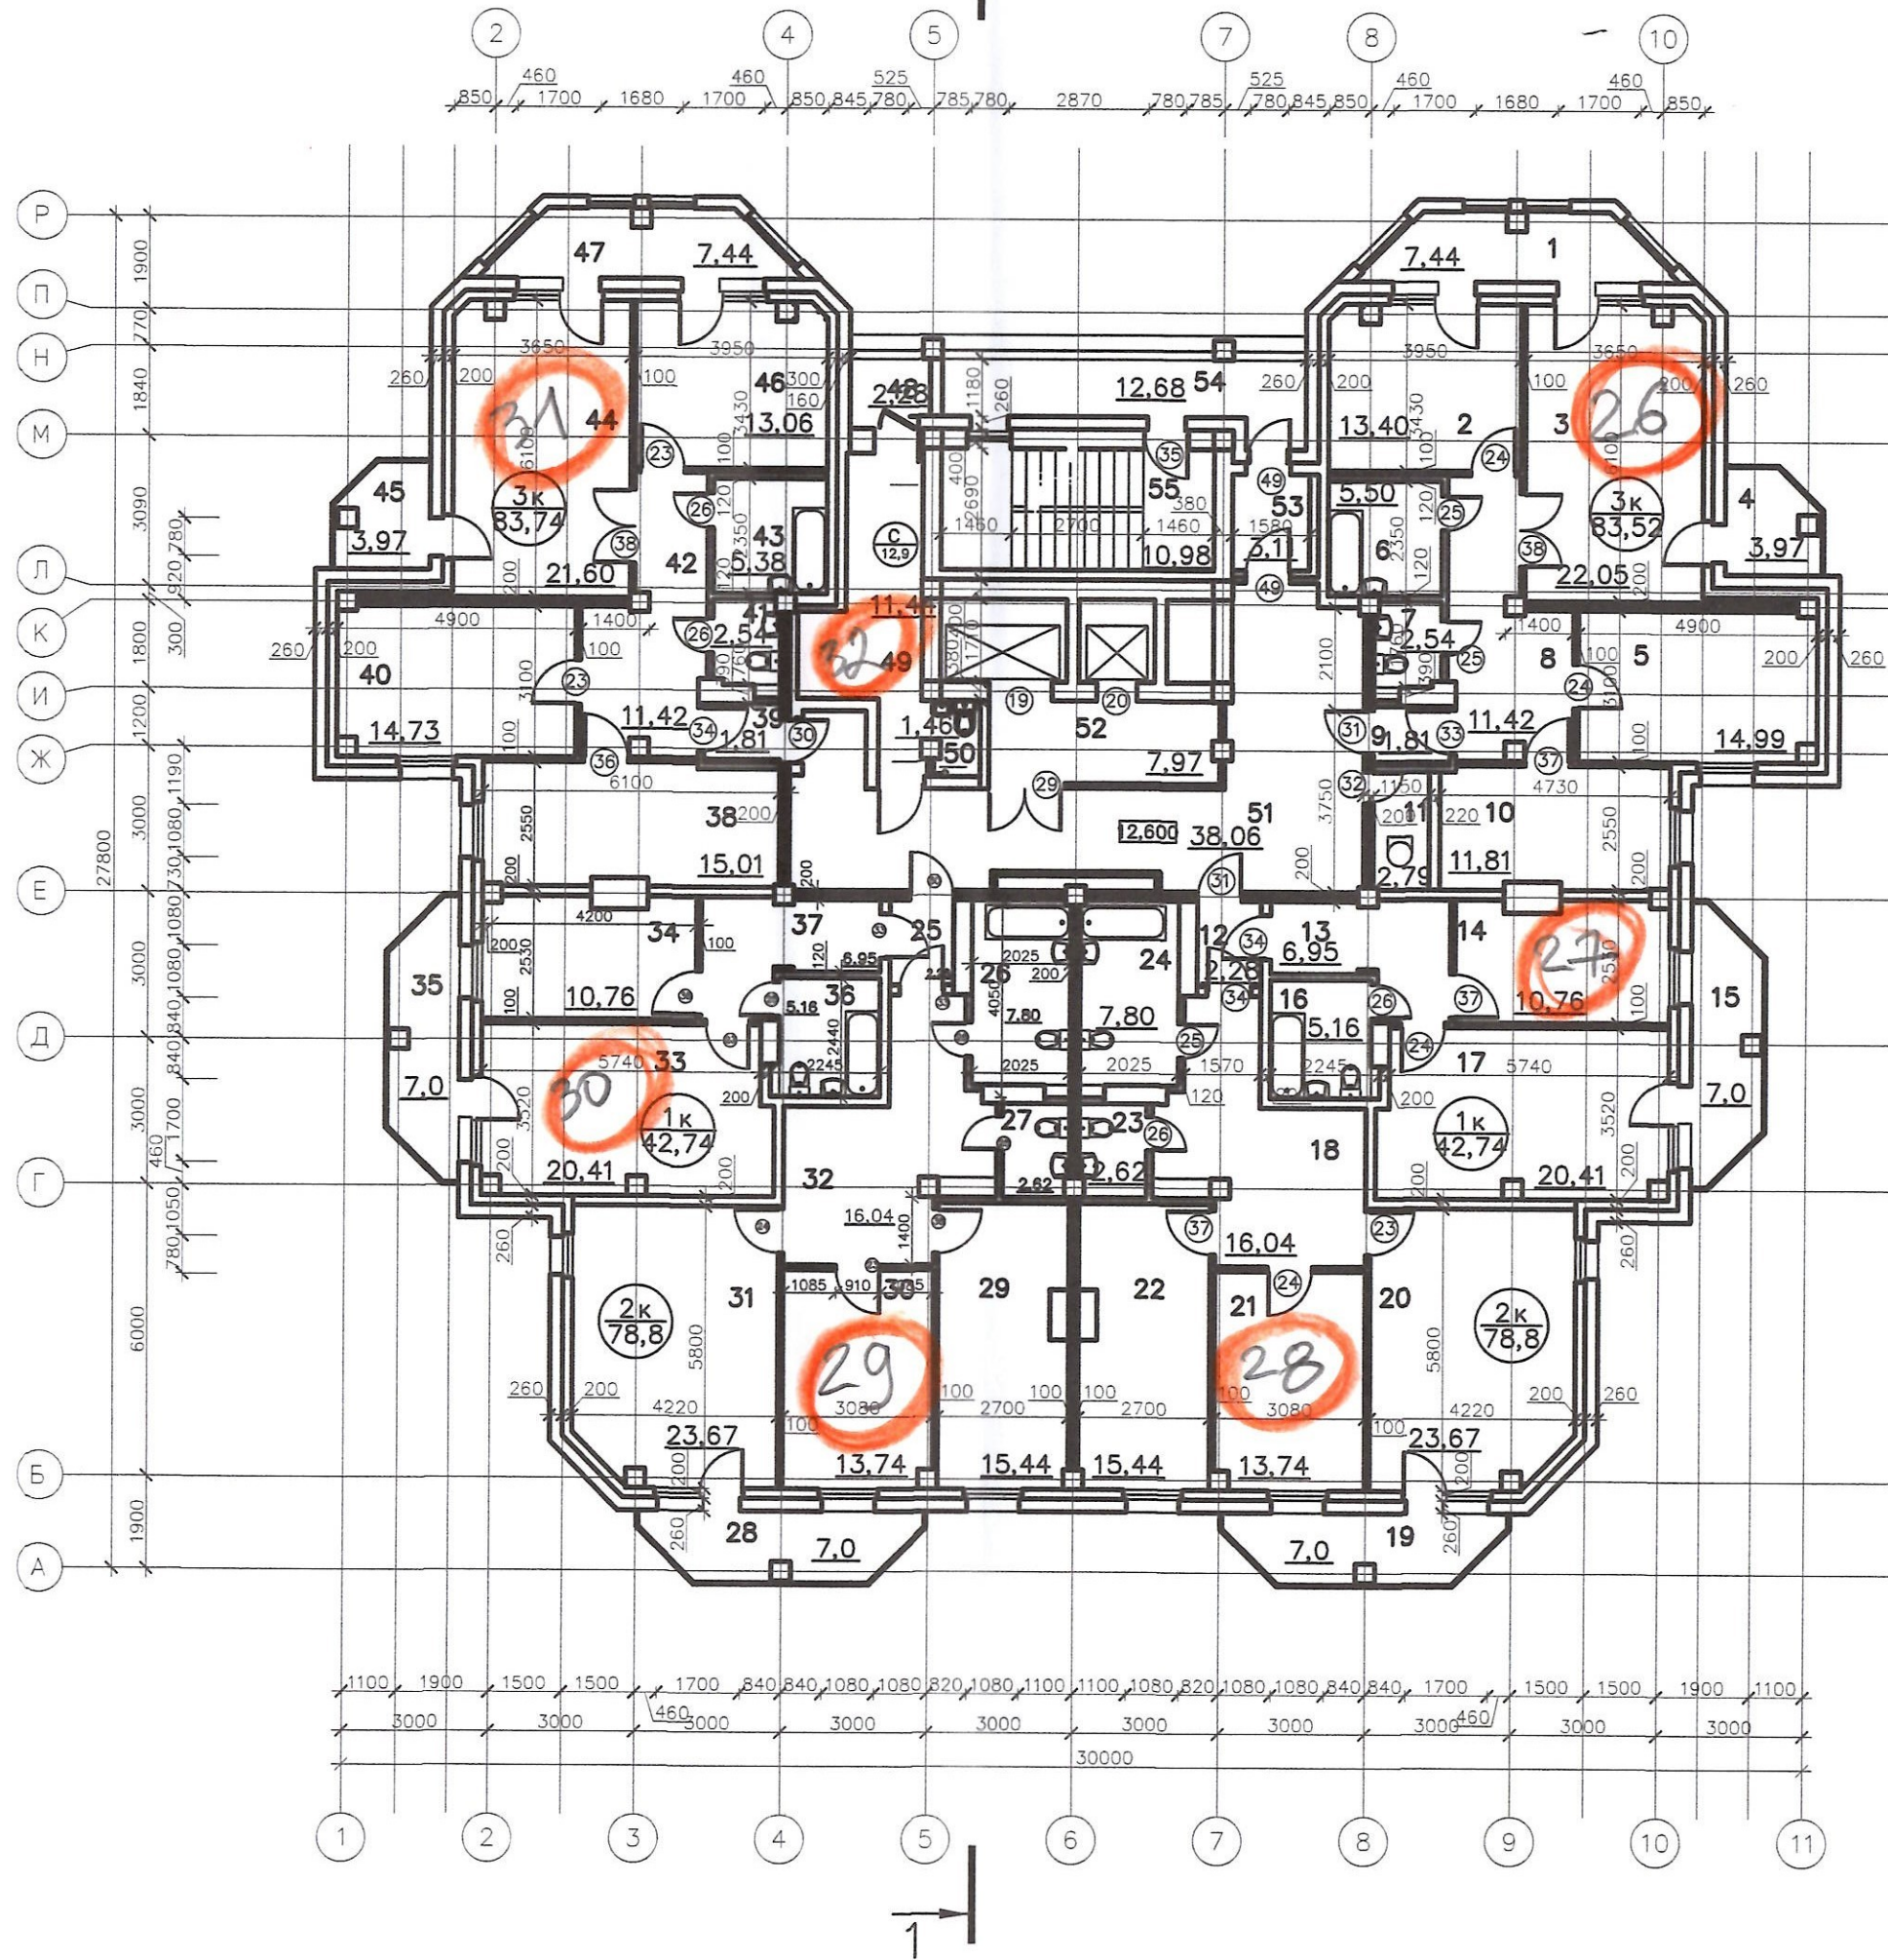




План на отм. +12.600  
6 этаж

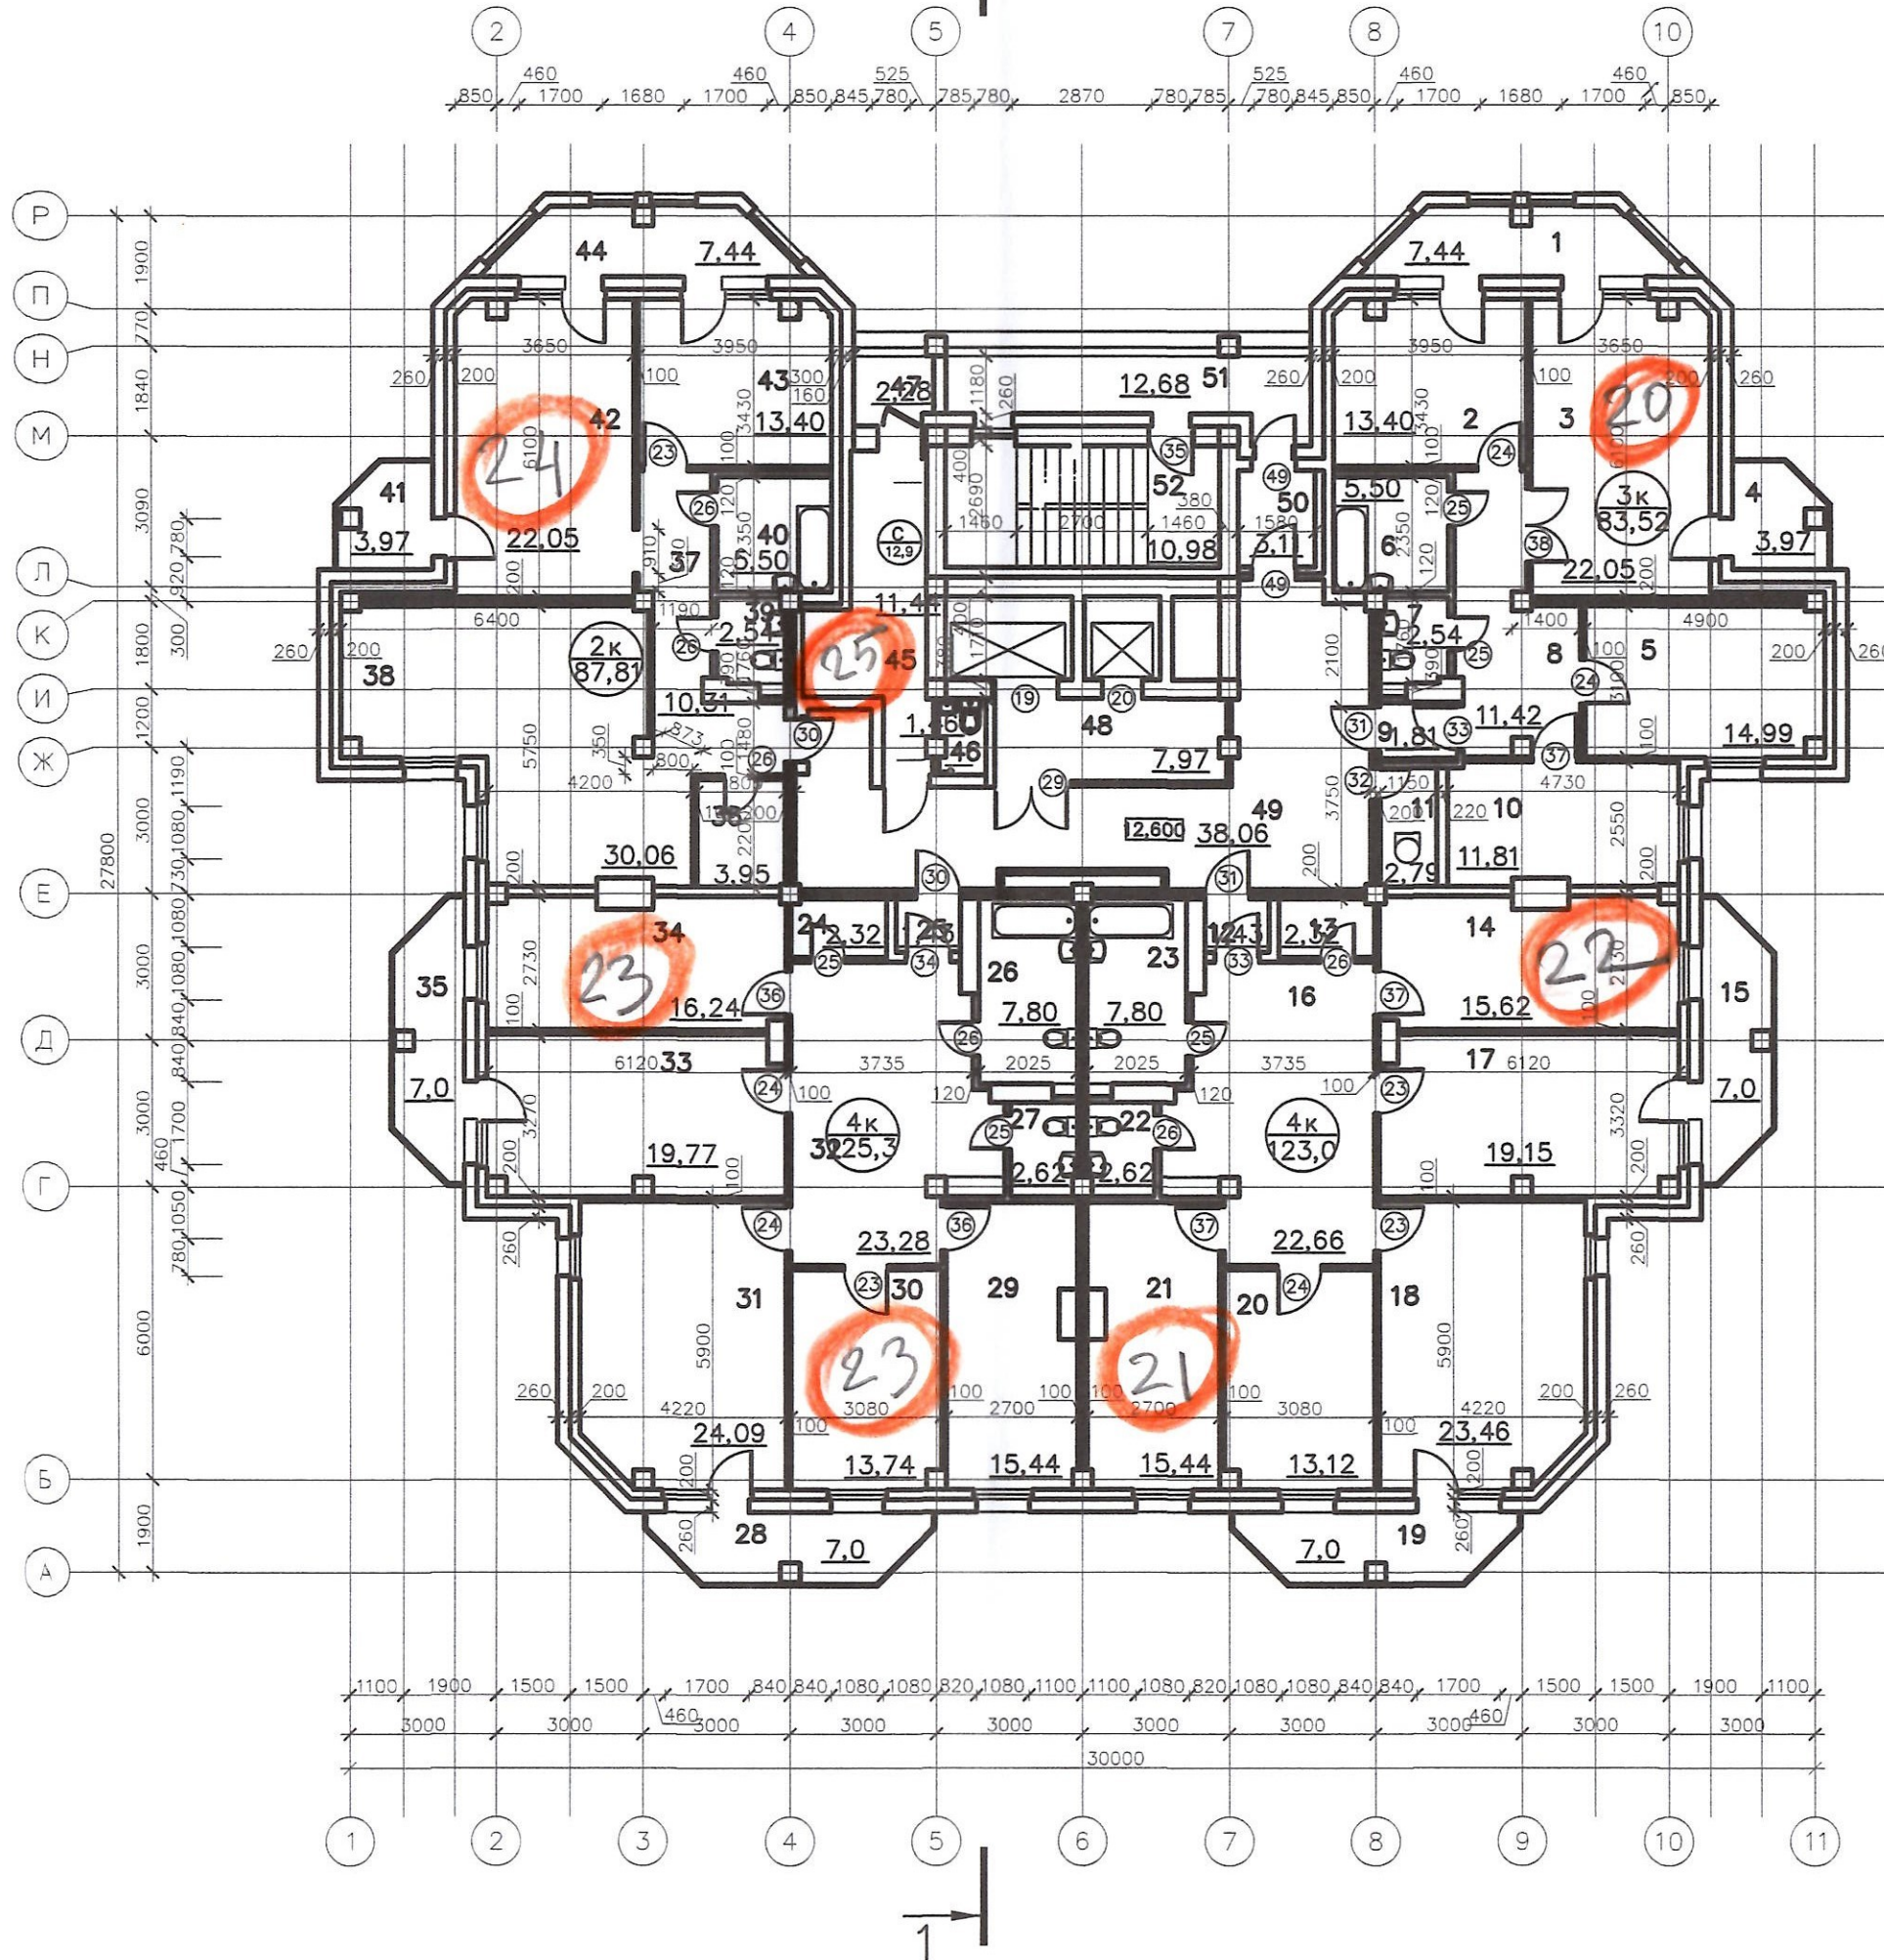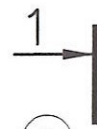




План на отм. +9.600  
5 этаж

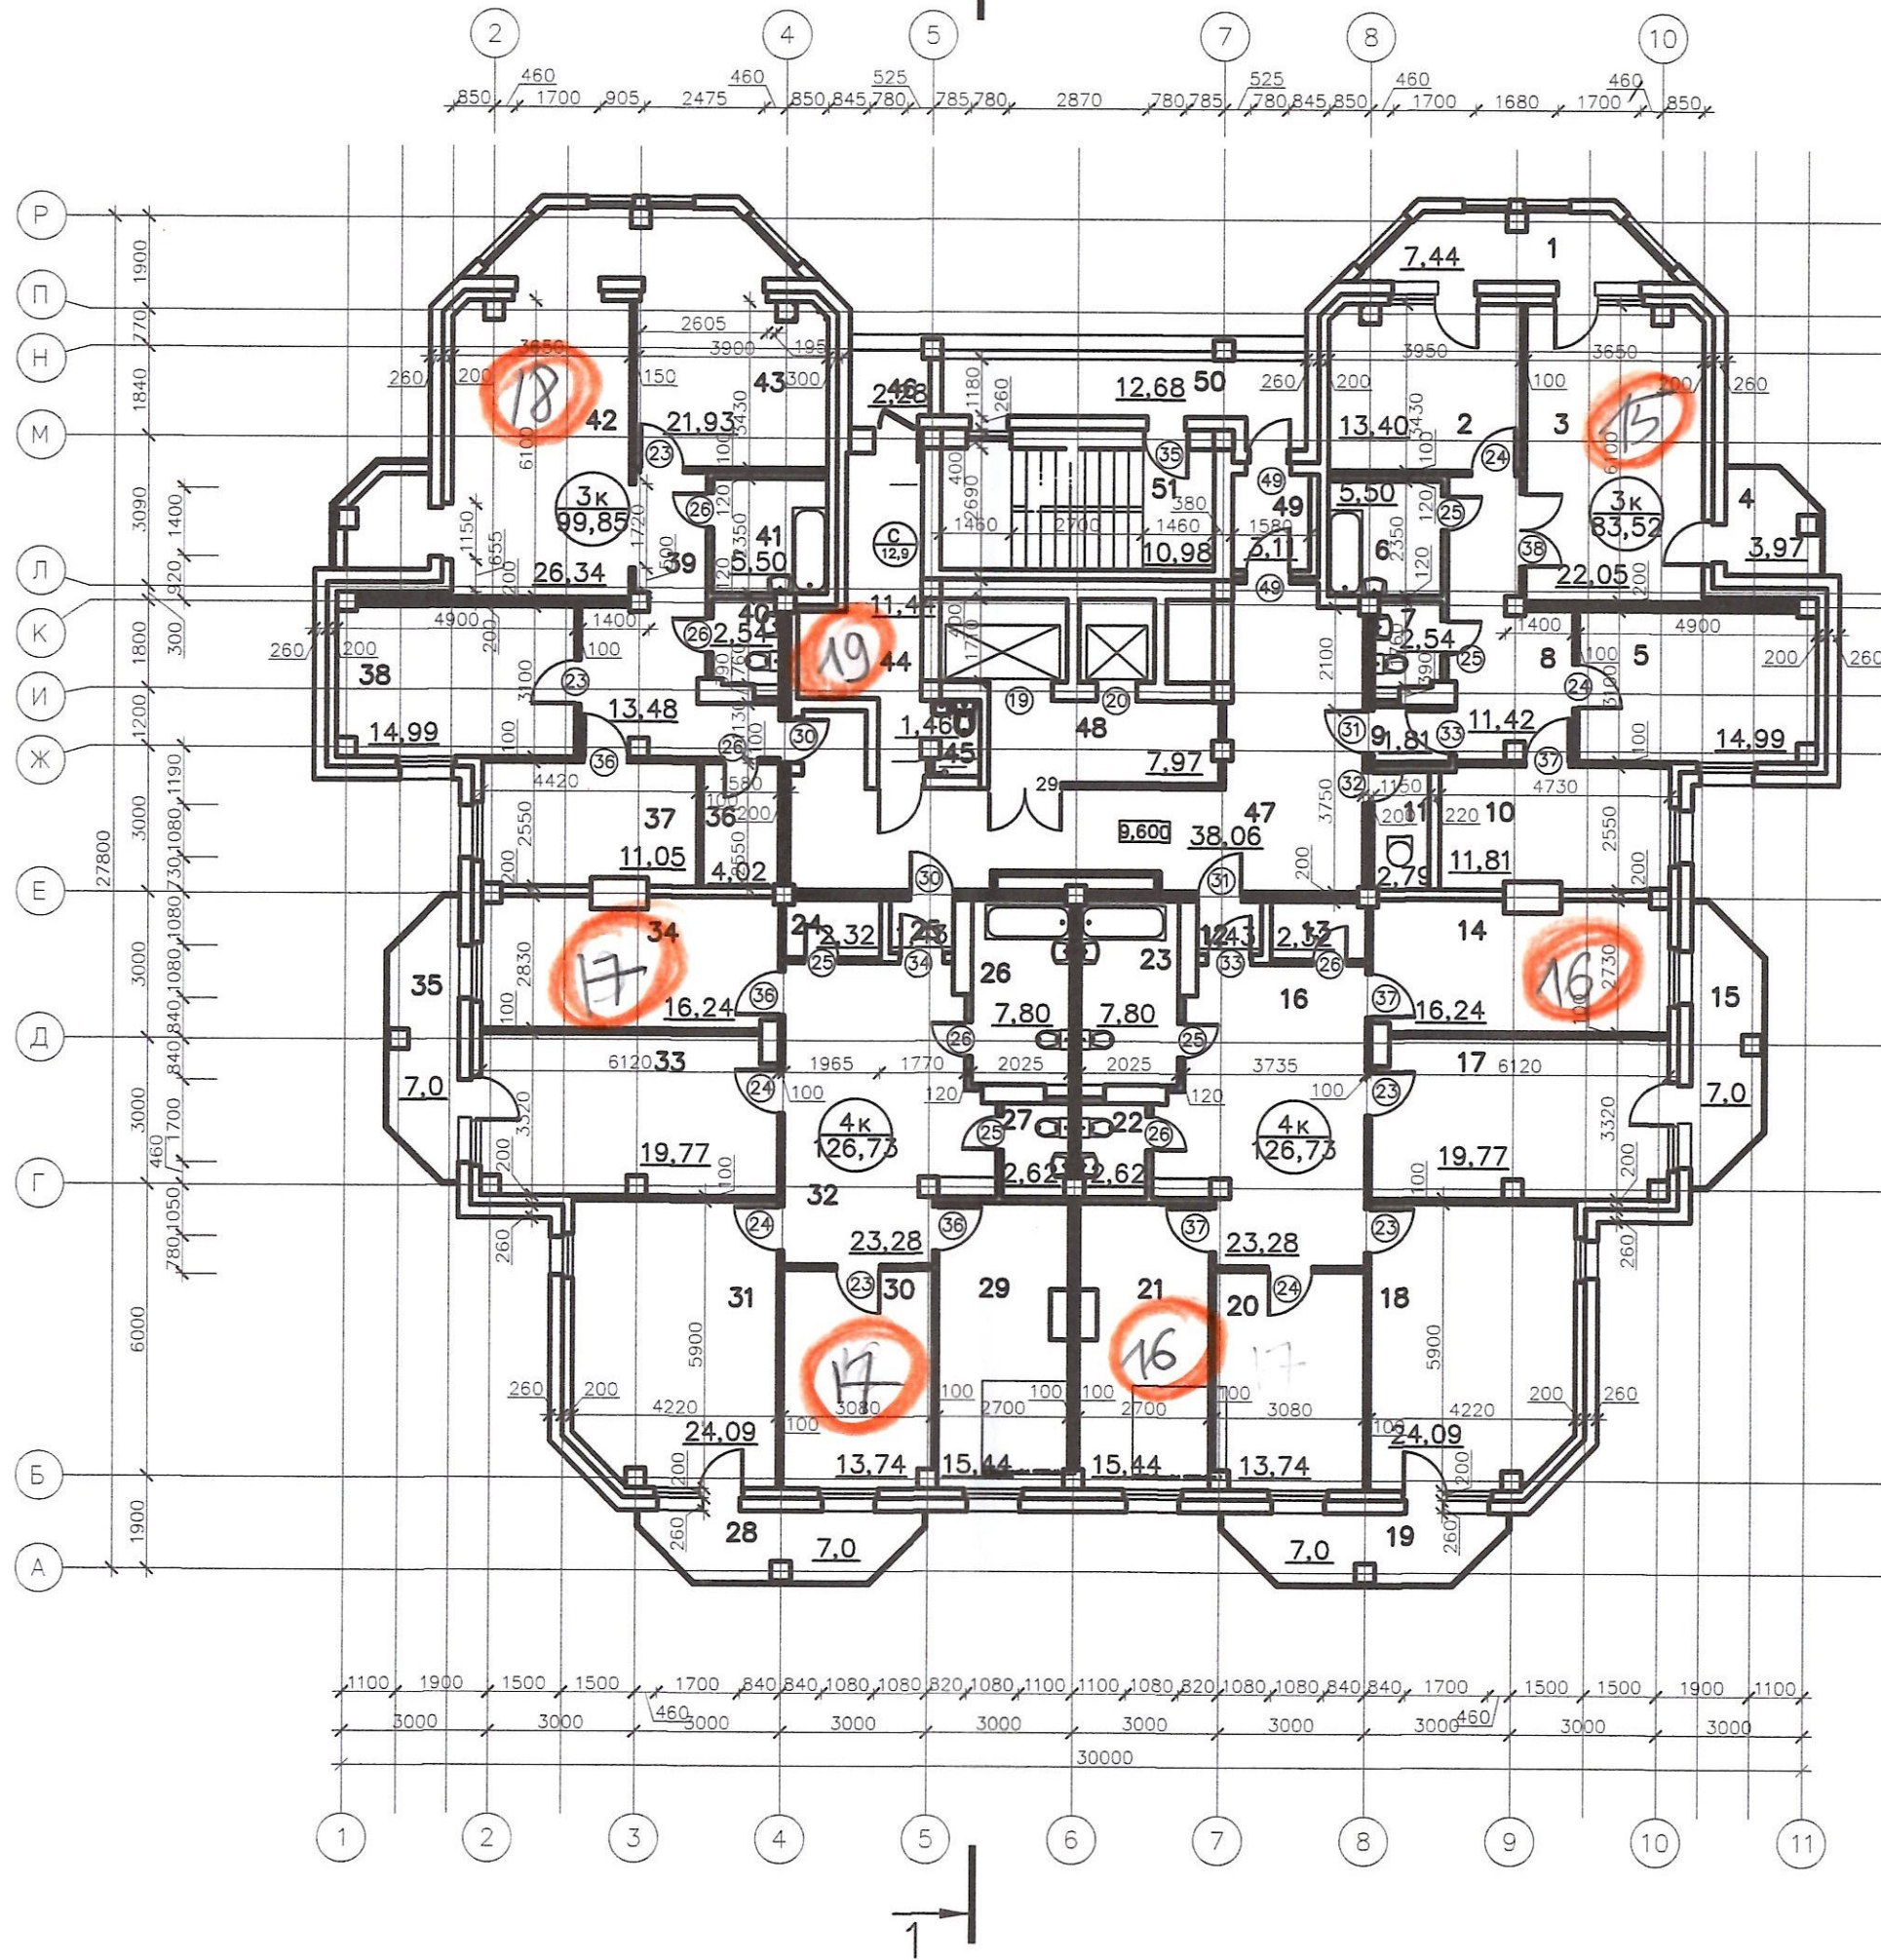




План на отм. +6.600  
4 этаж

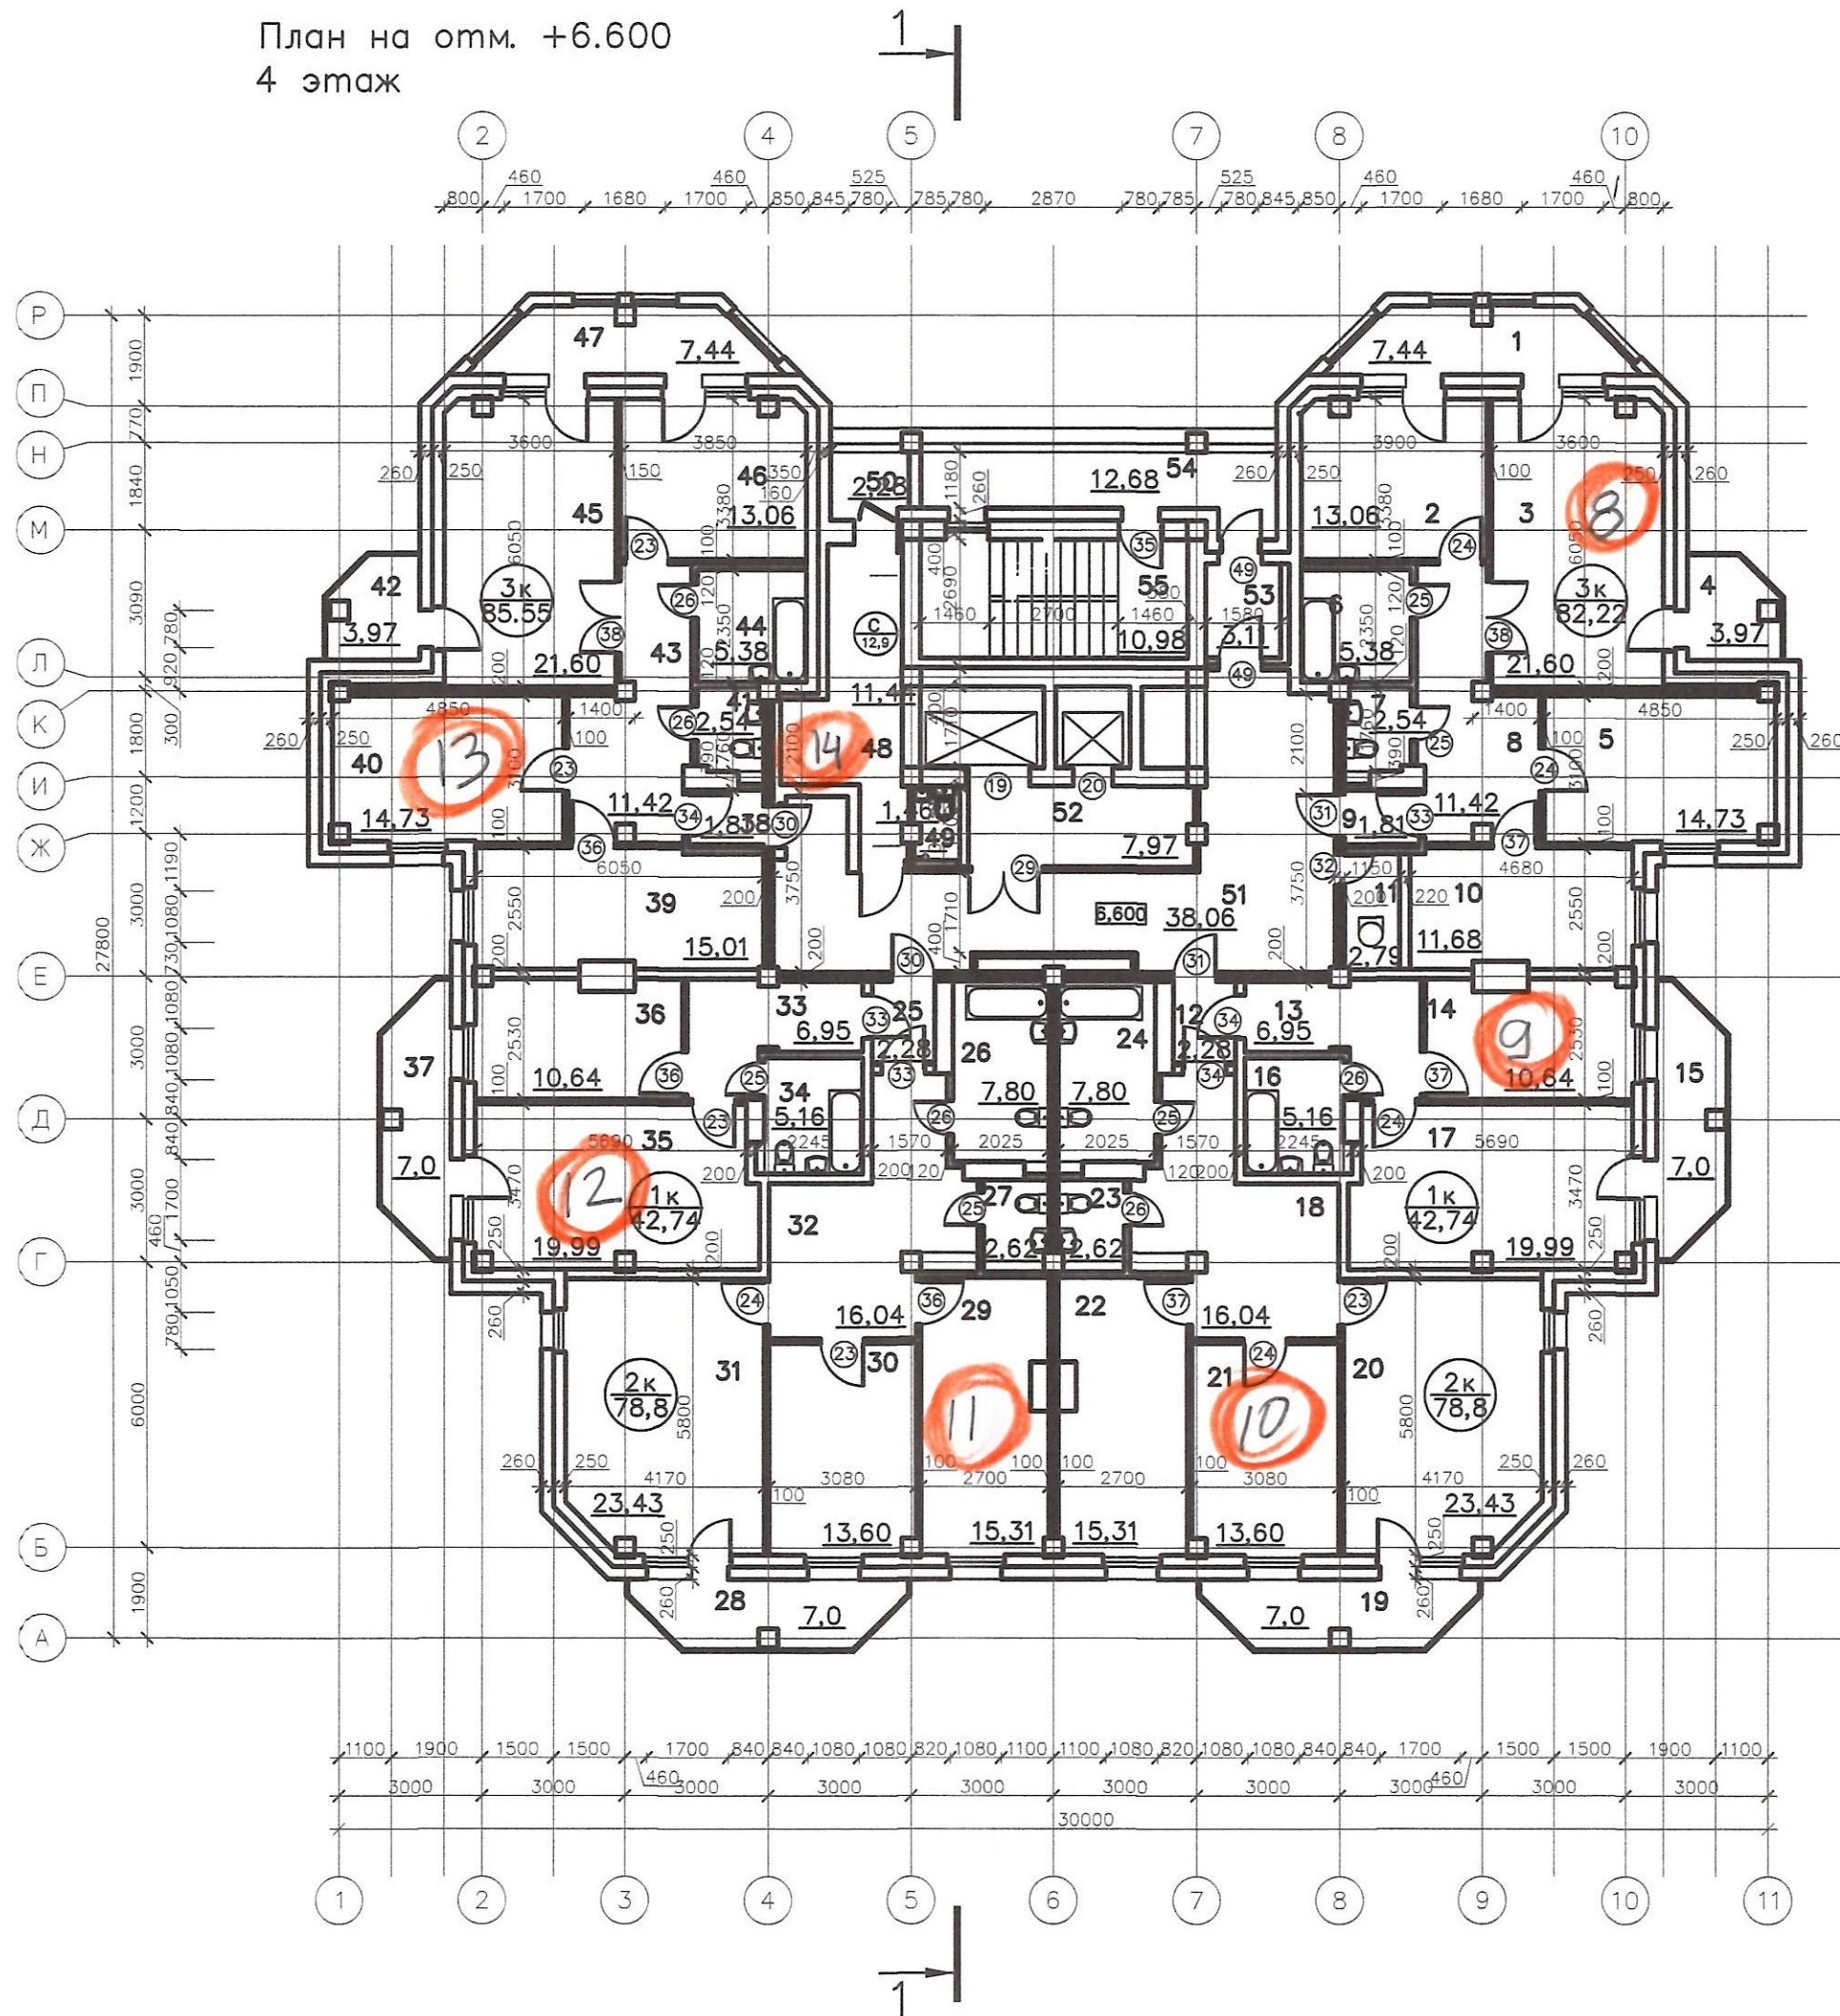




План на отм. +3.600  
3 этаж

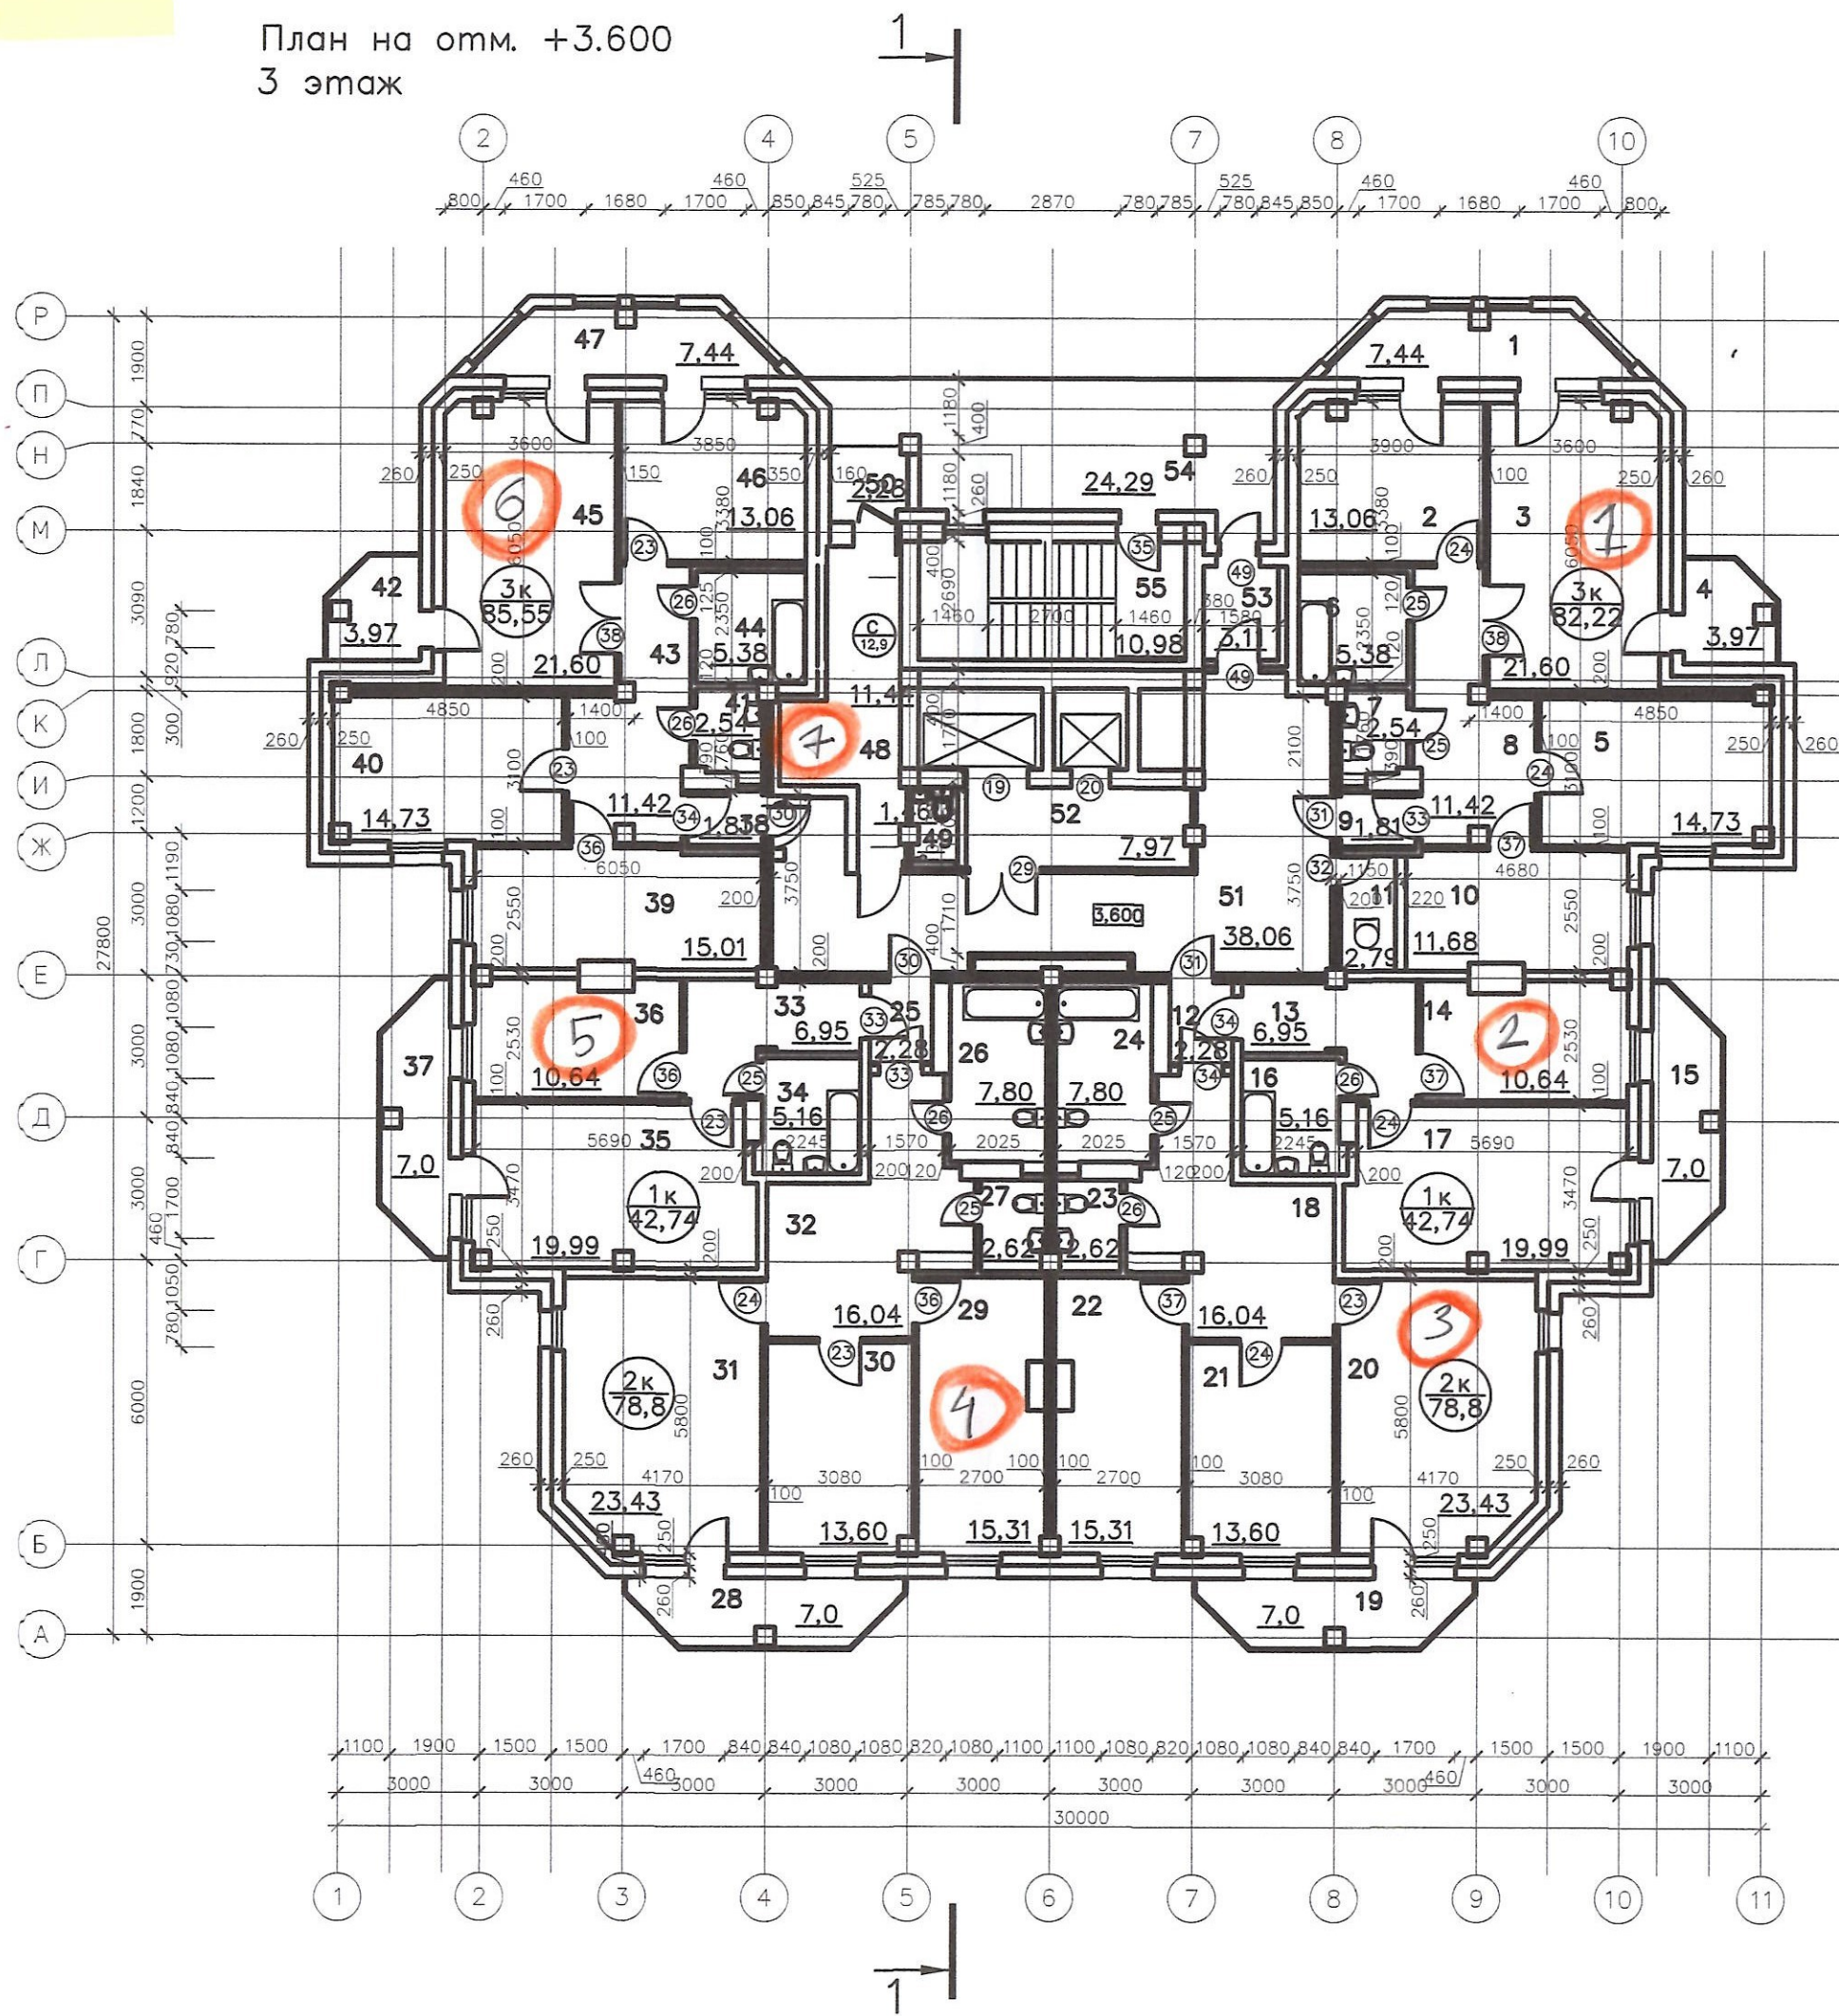




План на отм. +0.900

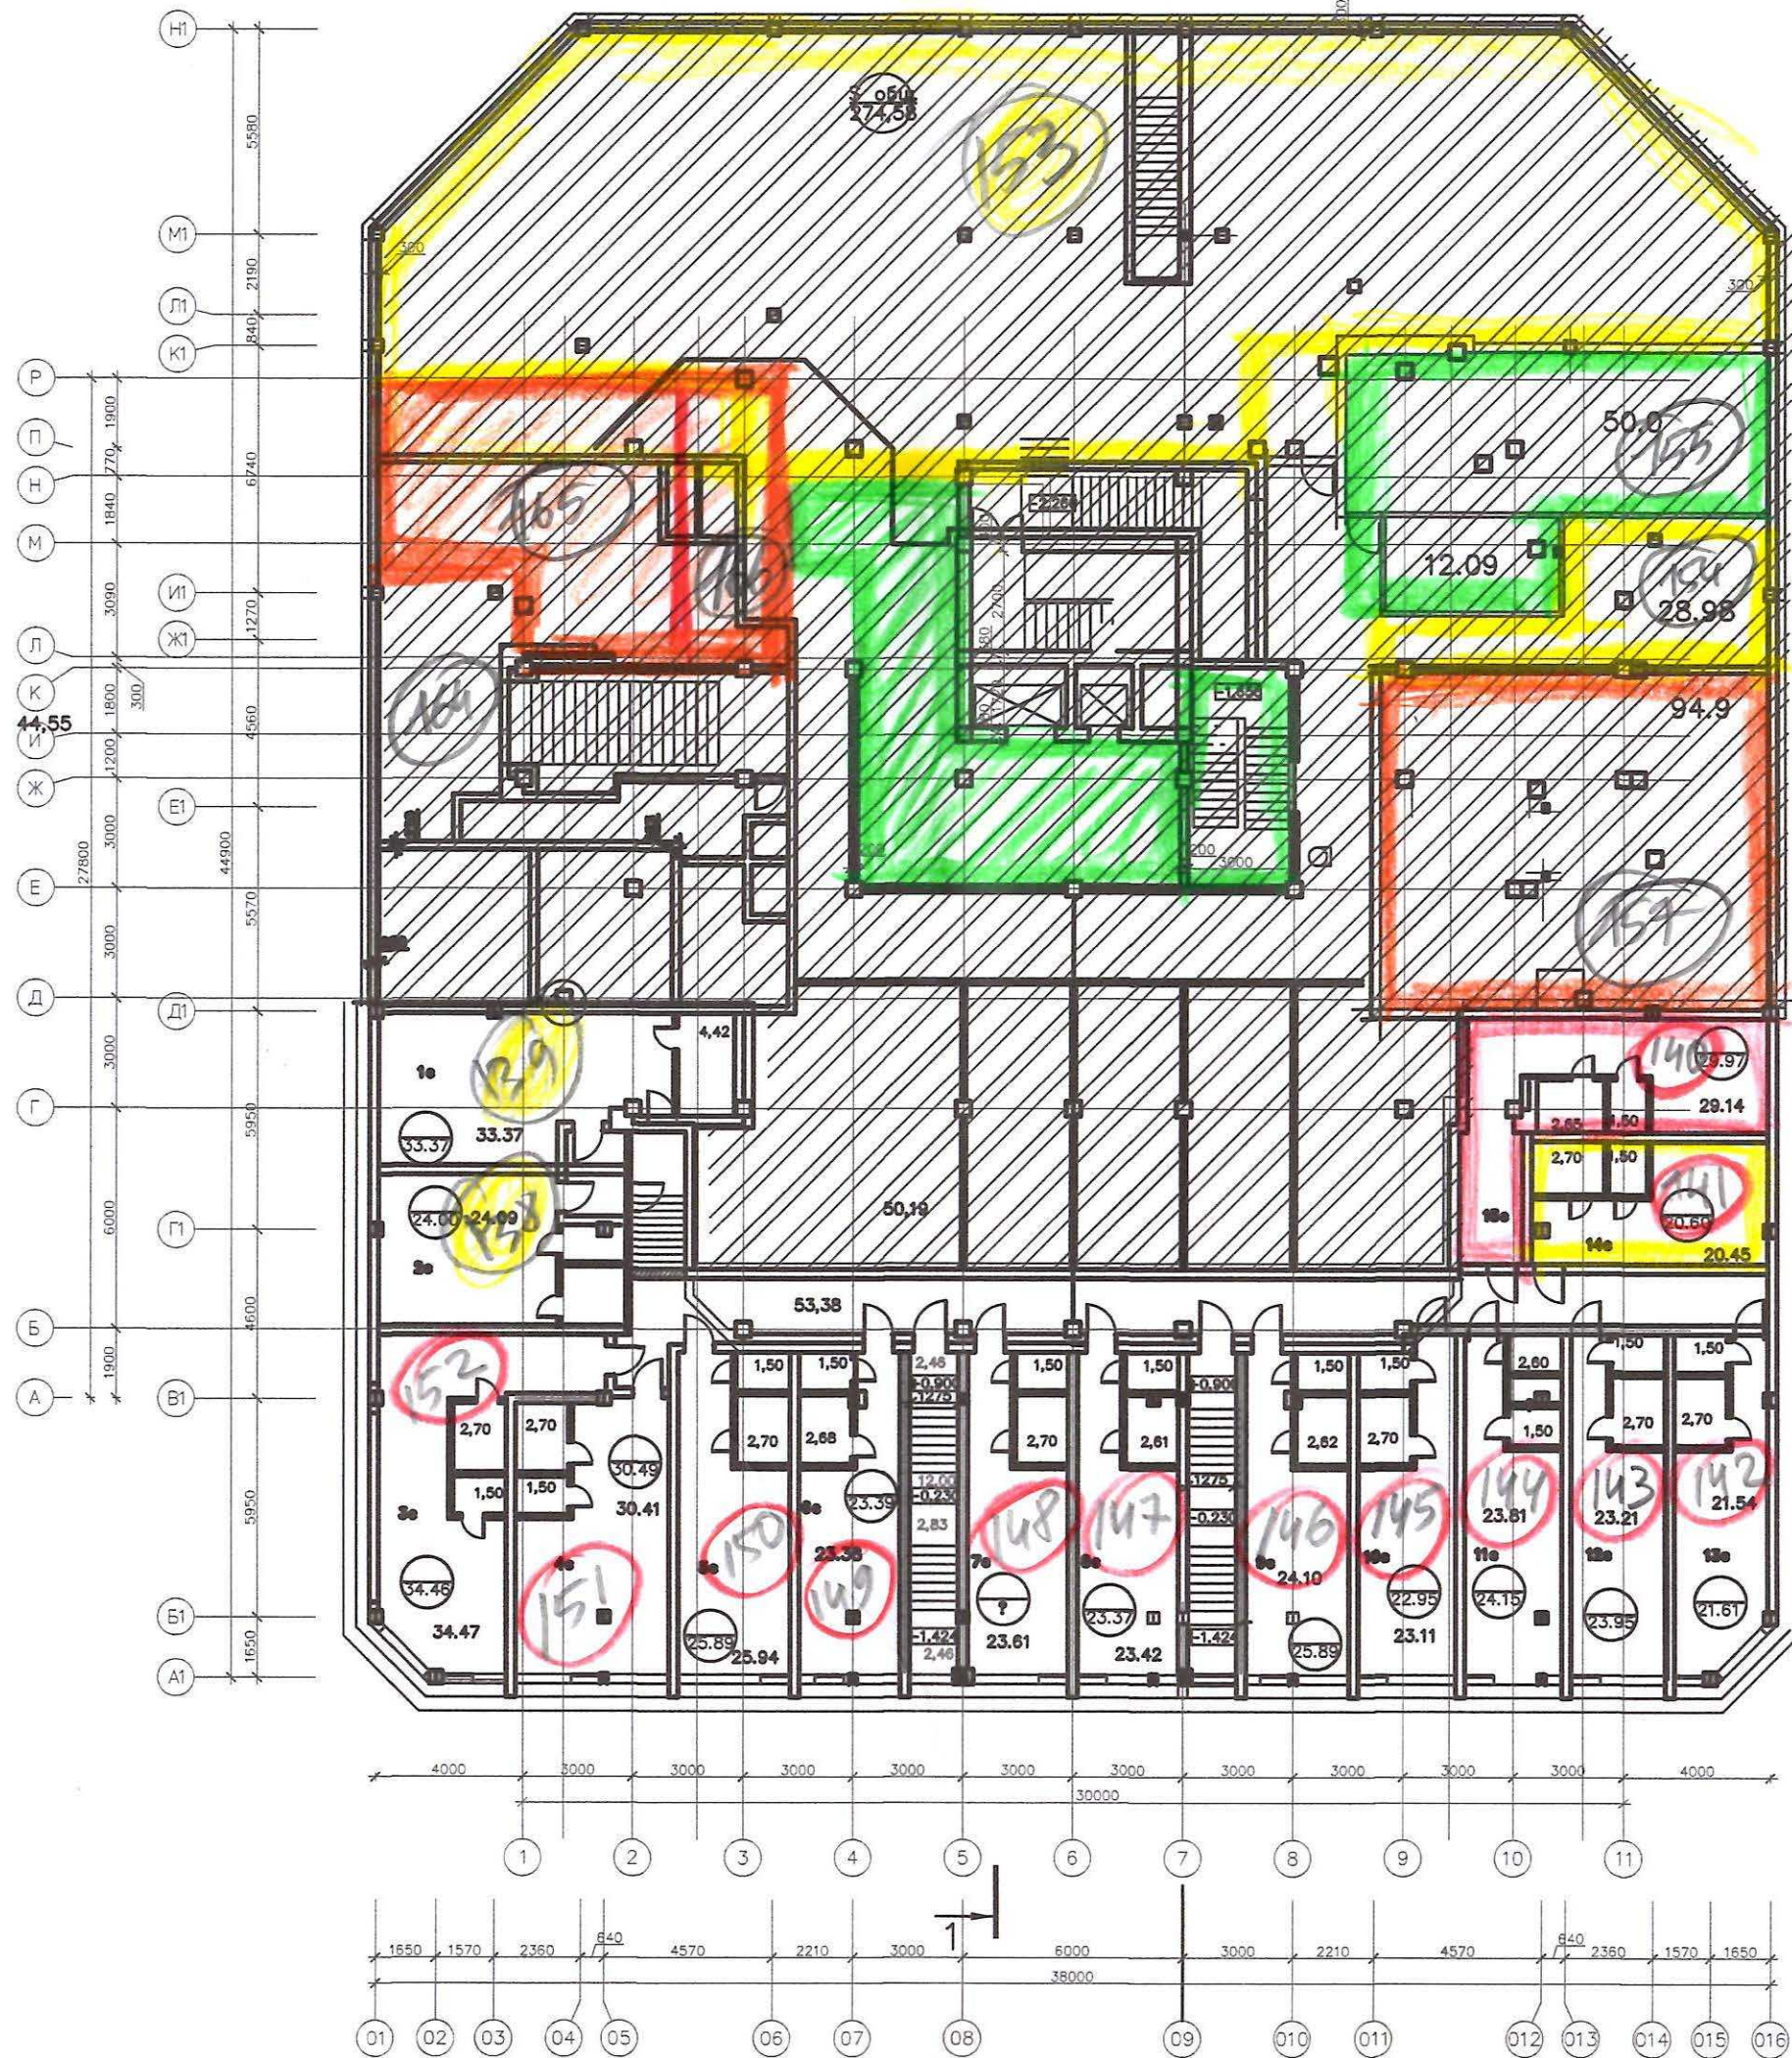



План на отм. 0.000

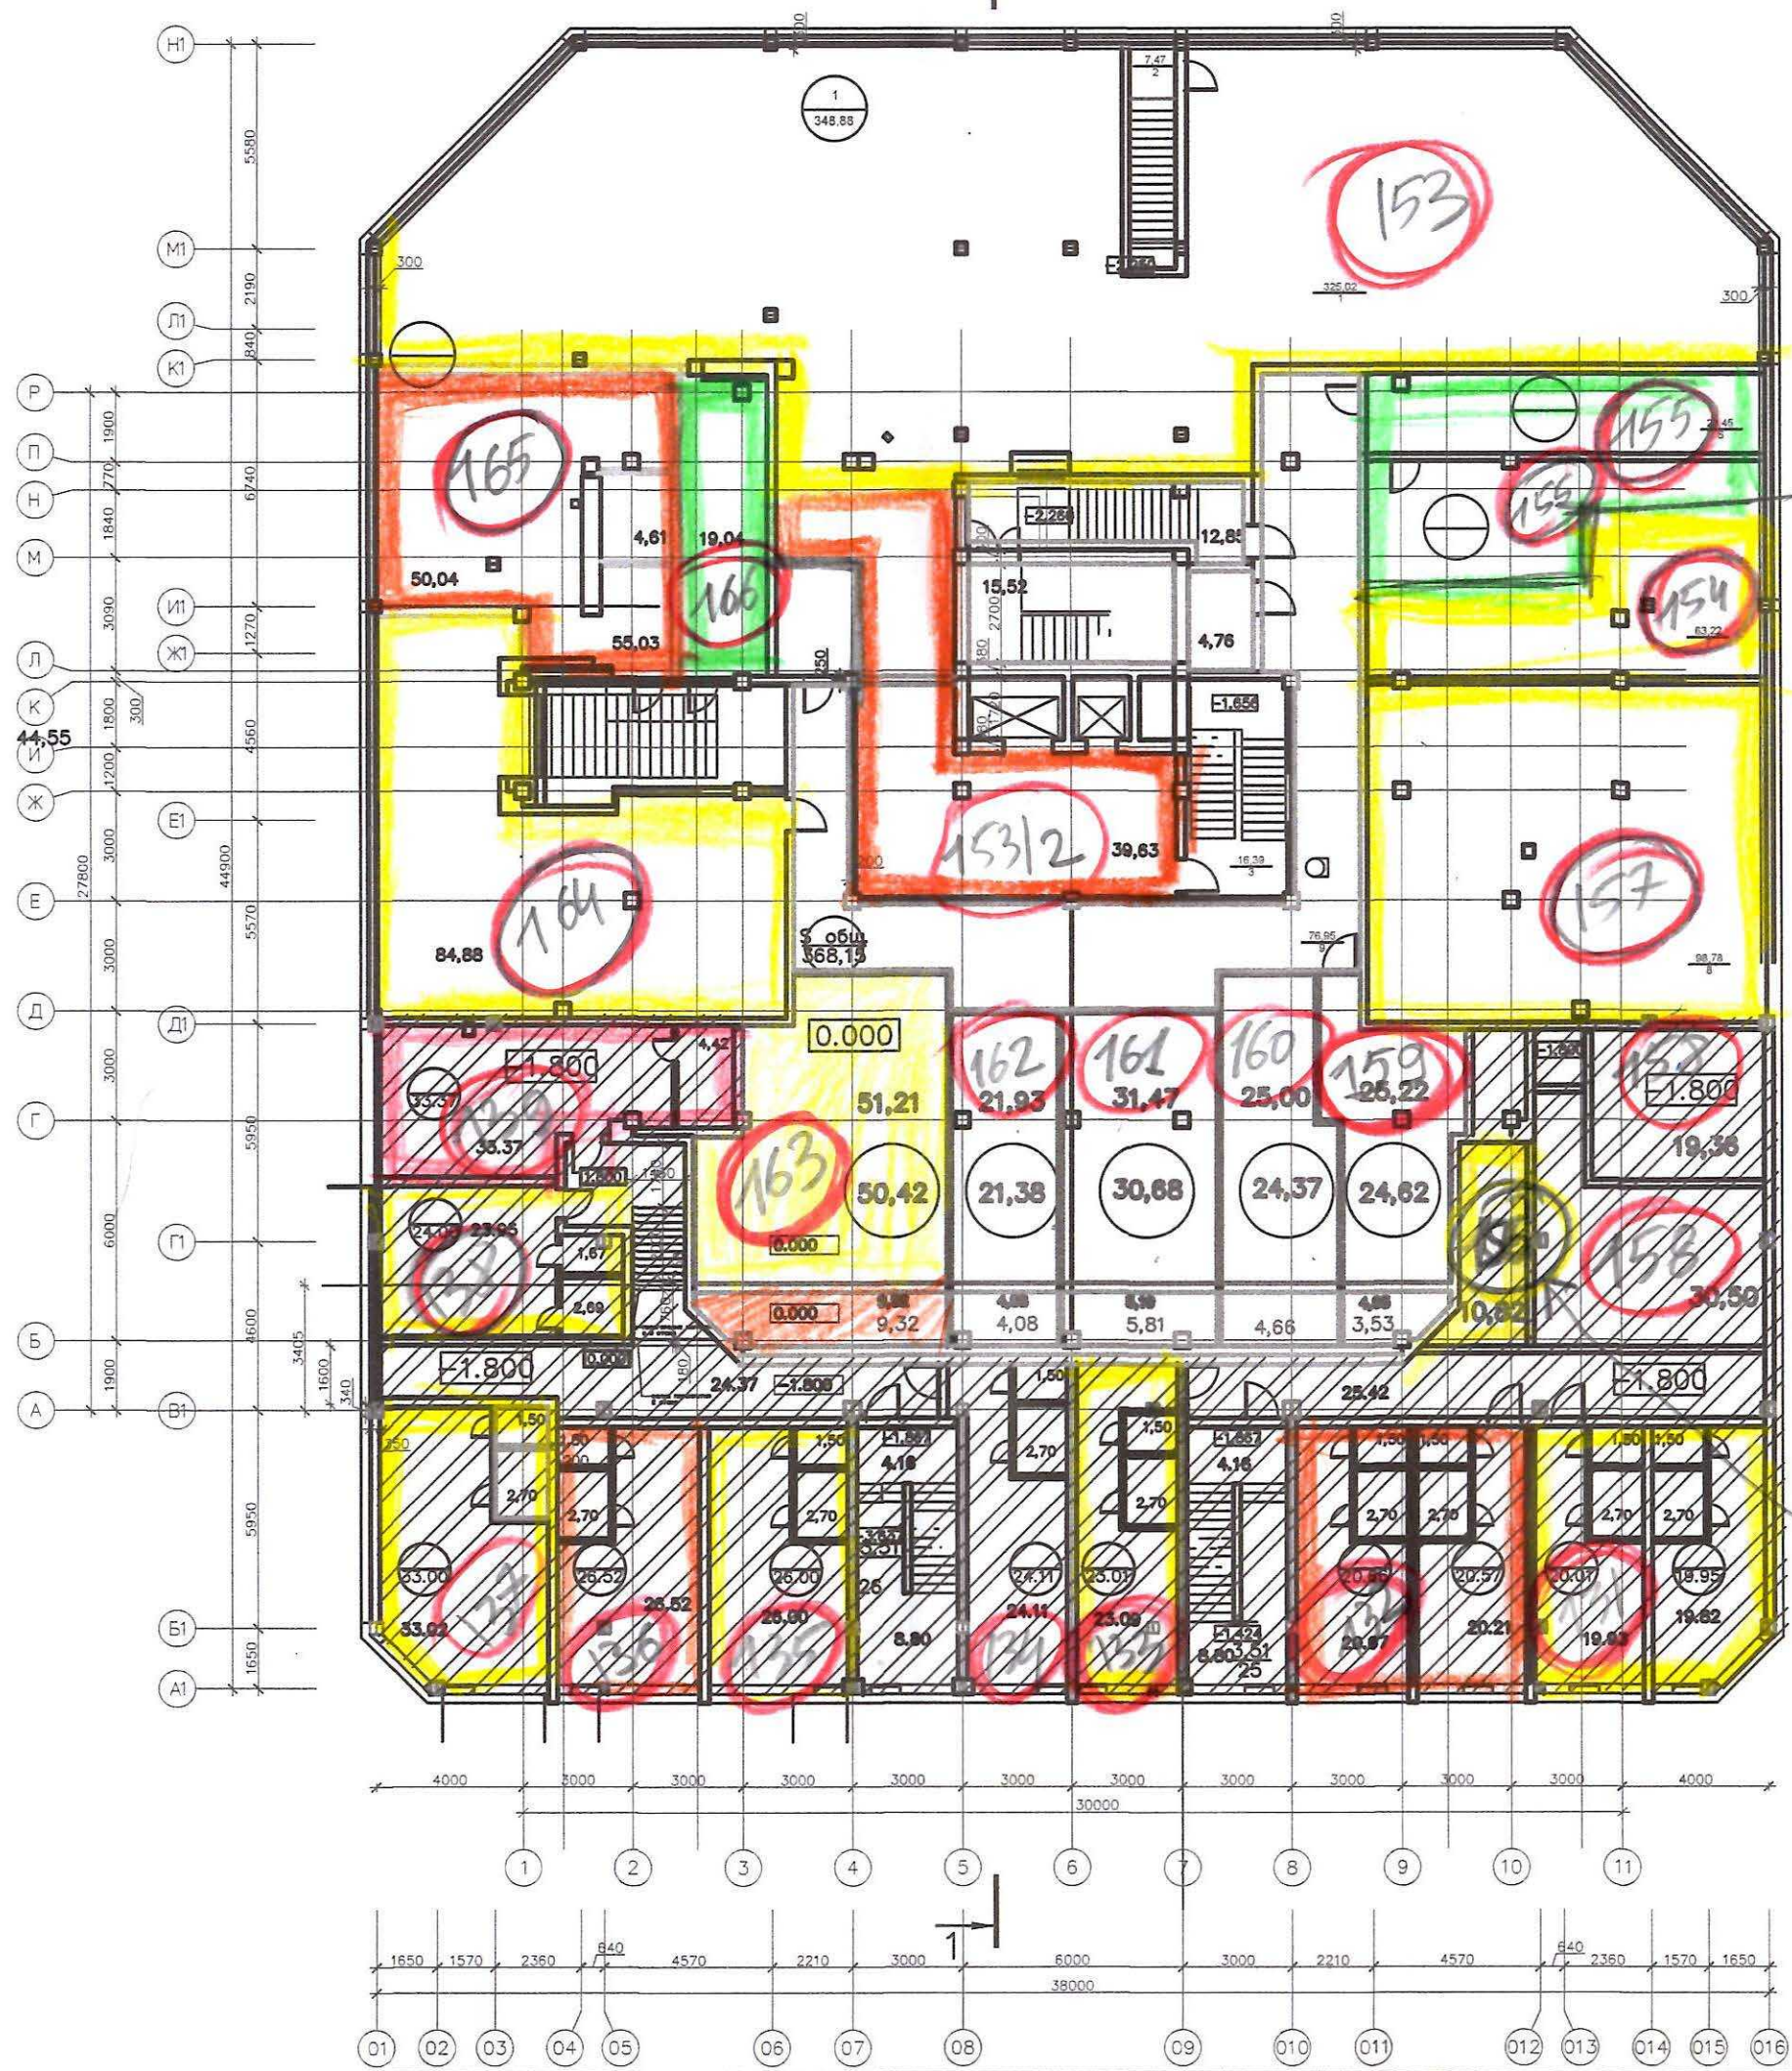








План на отм. -7.200

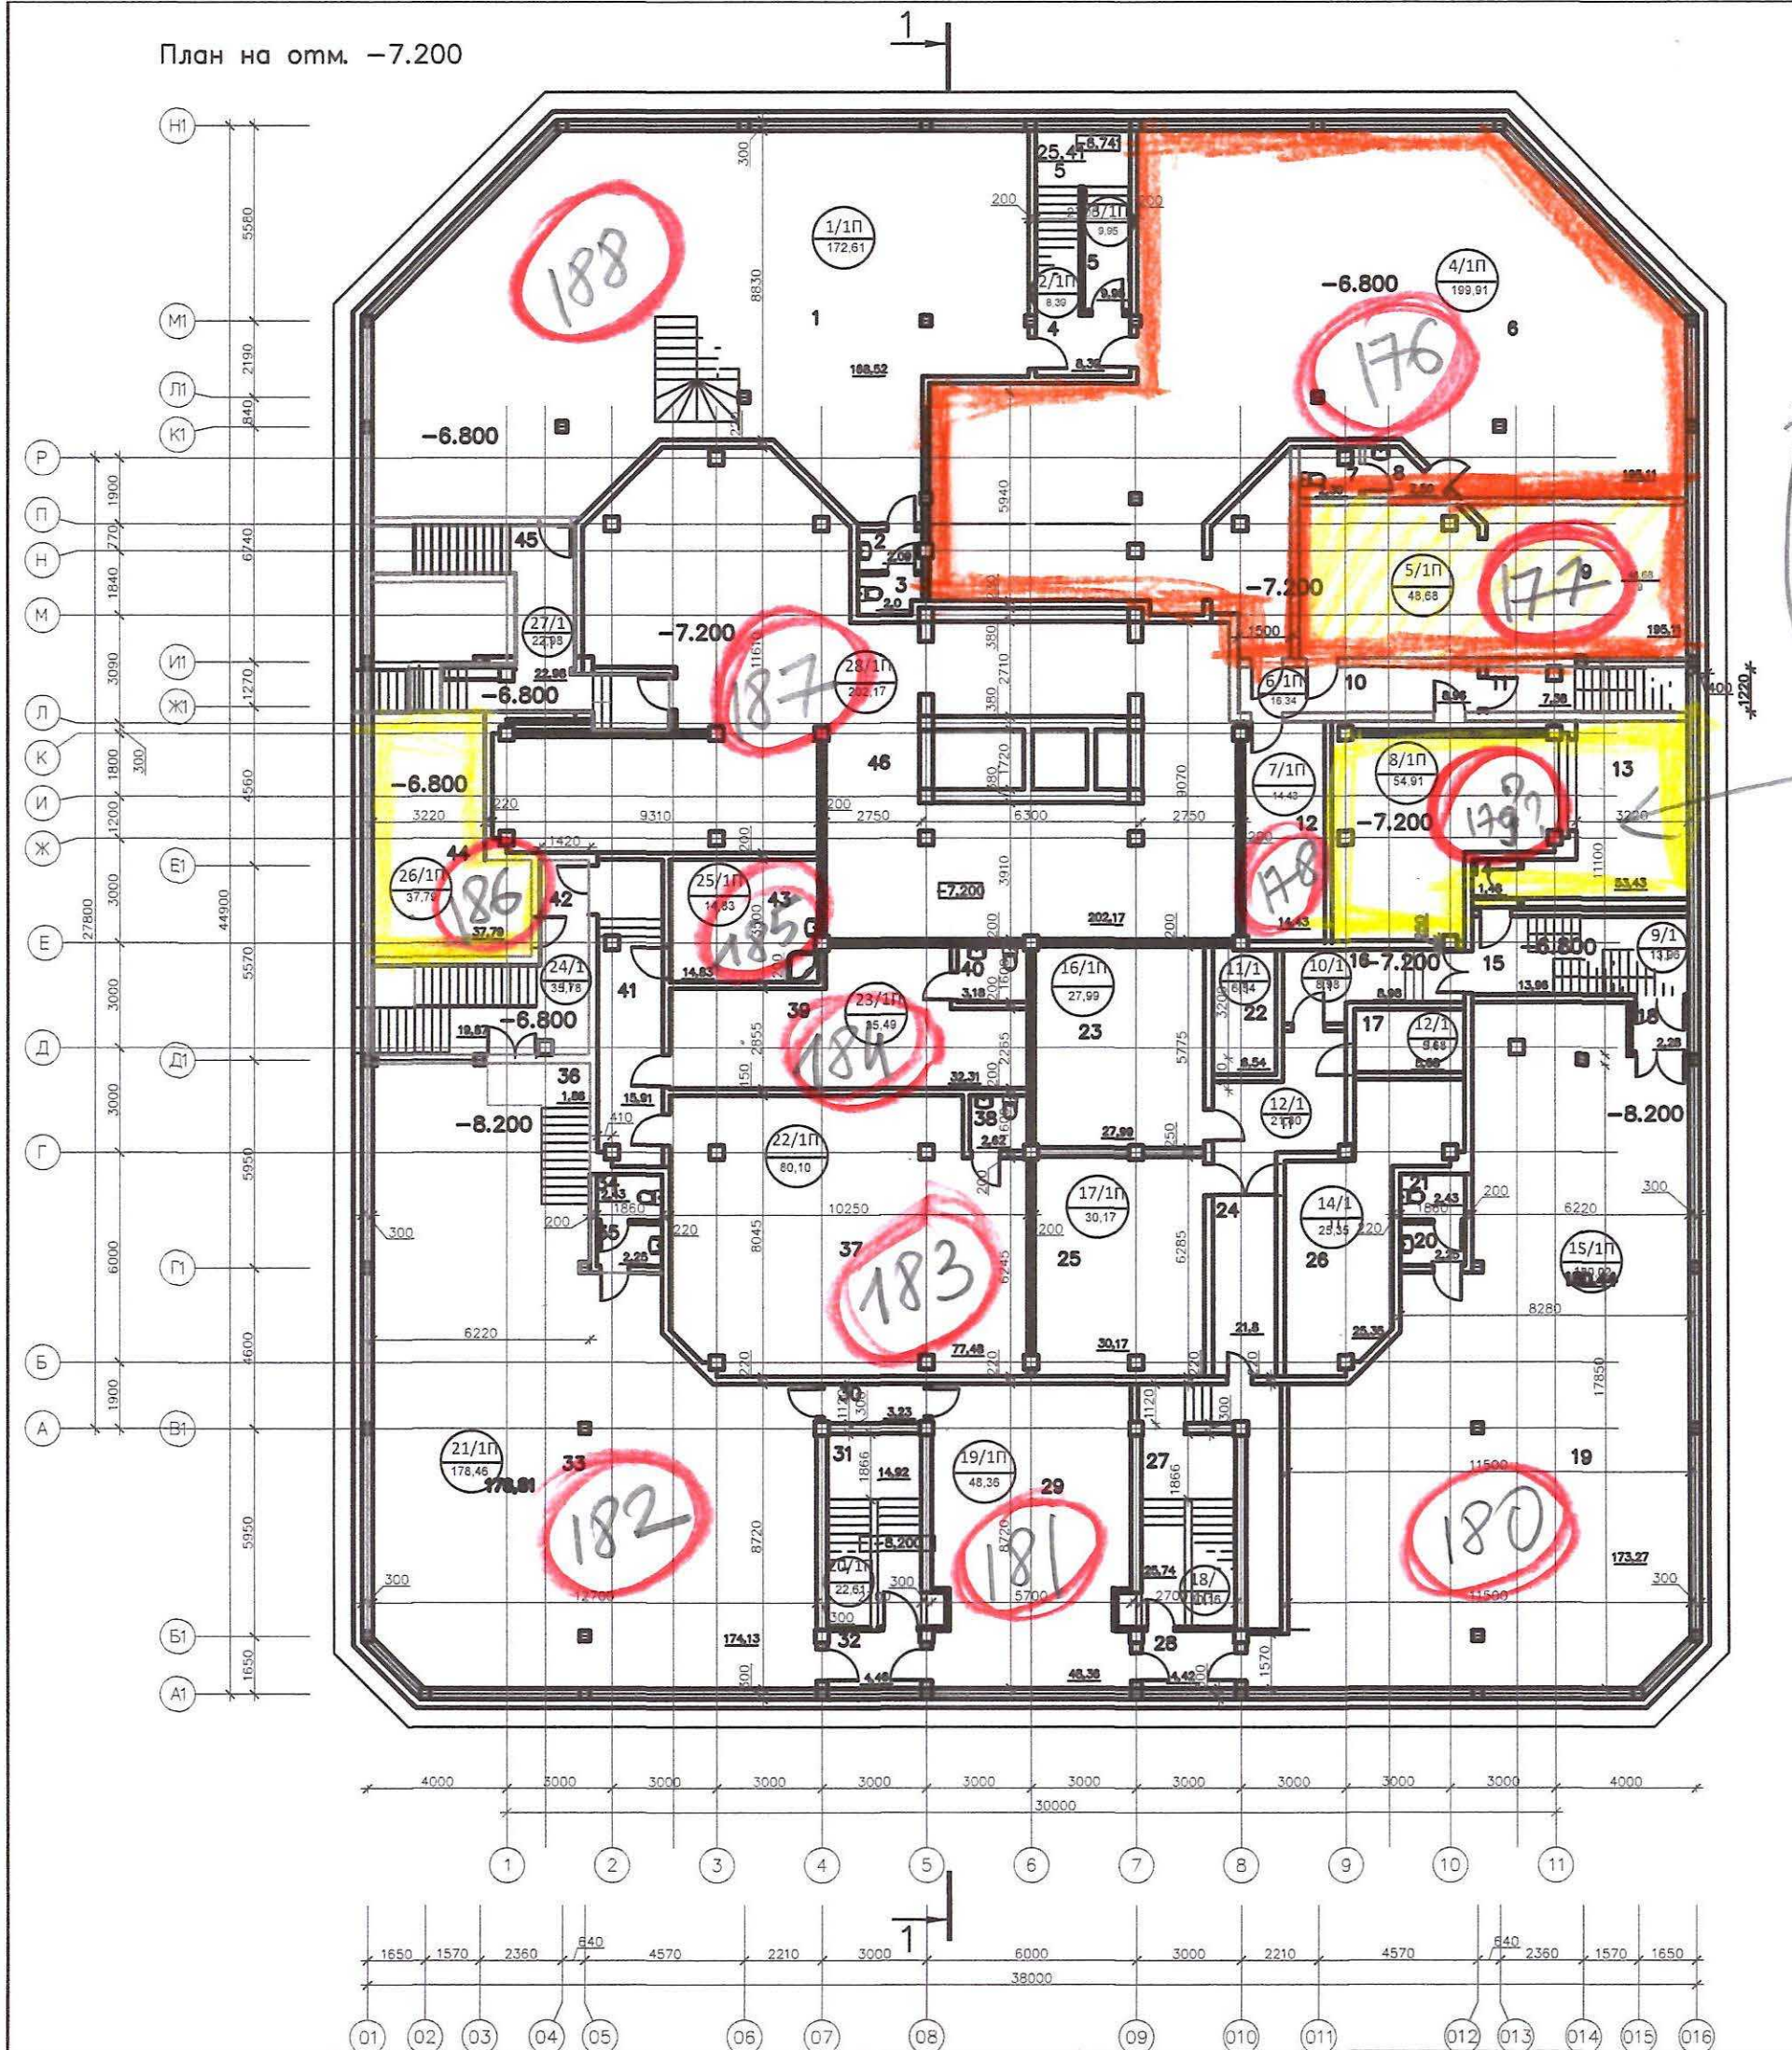



План на отм. -10.000

